



PUNKT WŁĄCZENIA PW1

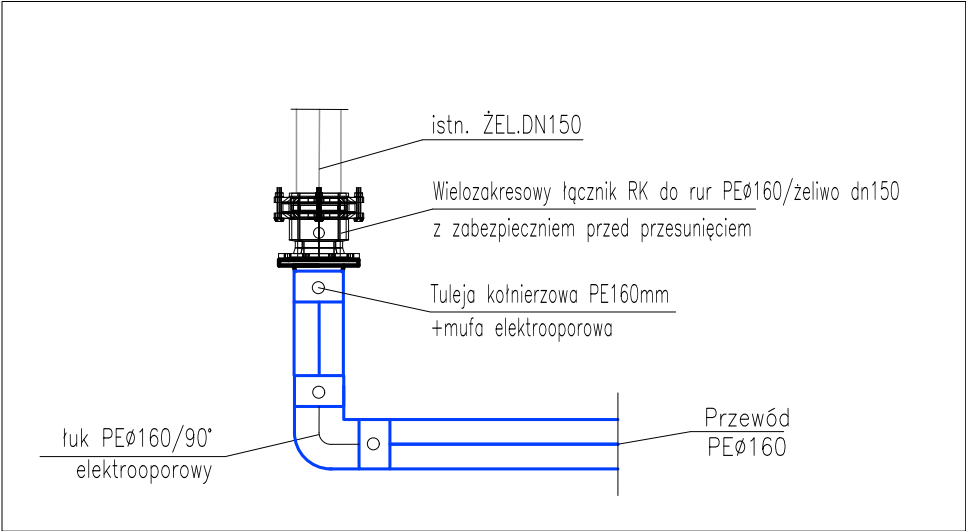

PUNKT WŁĄCZENIA PW2

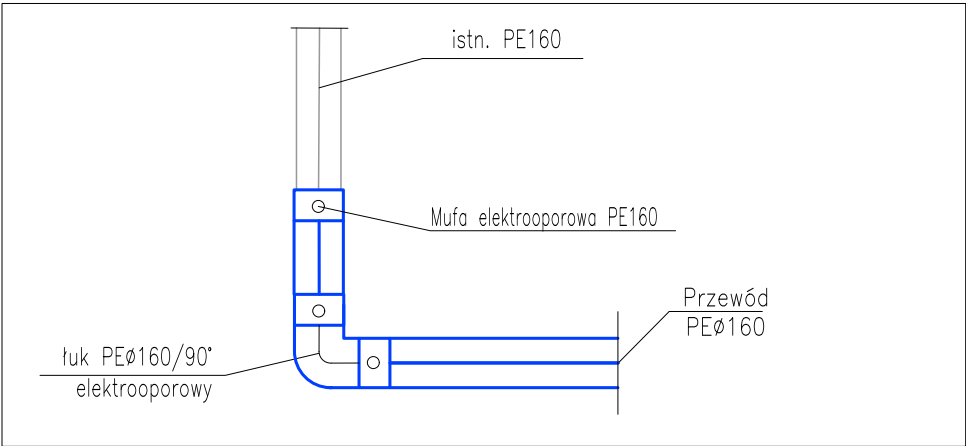

Investor:

Wojewódzki Szpital Zespolony w Kielcach

ul. Grunwaldzka 45, 25-736 Kielce

NIP 9591291292, REGON 28978500000, KRS 0000001580

Nazwa inwestycji:

Projekt zewnętrznej instalacji wodociągowej i kanalizacji sanitarnej wraz z przebudową istniejących instalacji w ramach zadania przebudowy i rozbudowy budynku szpitala Świętokrzyskiego Centrum Pediatrii (nr. ewid. bud. 2437)

Adres Inwestycji:

ul. Grunwaldzka 45, 25-736 Kielce

Działki nr ewid.: część 390/13

obręb 0015 Kielce, gm. Kielce, pow. Miasto Kielce

4idea

BIURO PROJEKTOWE

Karol Sitarski

ul. Złota 15/U5, 25-015 Kielce

tel: 510-032-264

e-mail: 4idea@4idea.pl

Faza Projektu	Projekt techniczny			
Temat Rysunku	PROFIL INSTALACJI WODOCIAĞOWEJ CZ.1			
Funkcja	Projektant	Numer Uprawnień	Data	Podpis
Projektował	mgr inż. Piotr Rutowicz	SWK/0271/PBS/15 do projektowania bez ograniczeń w specjalności sanitarnej	Kwiecień 2025	
Rew.: 0	Skala: 1:100/200	Branża: Sanitarna	Nr rys:	S-02