
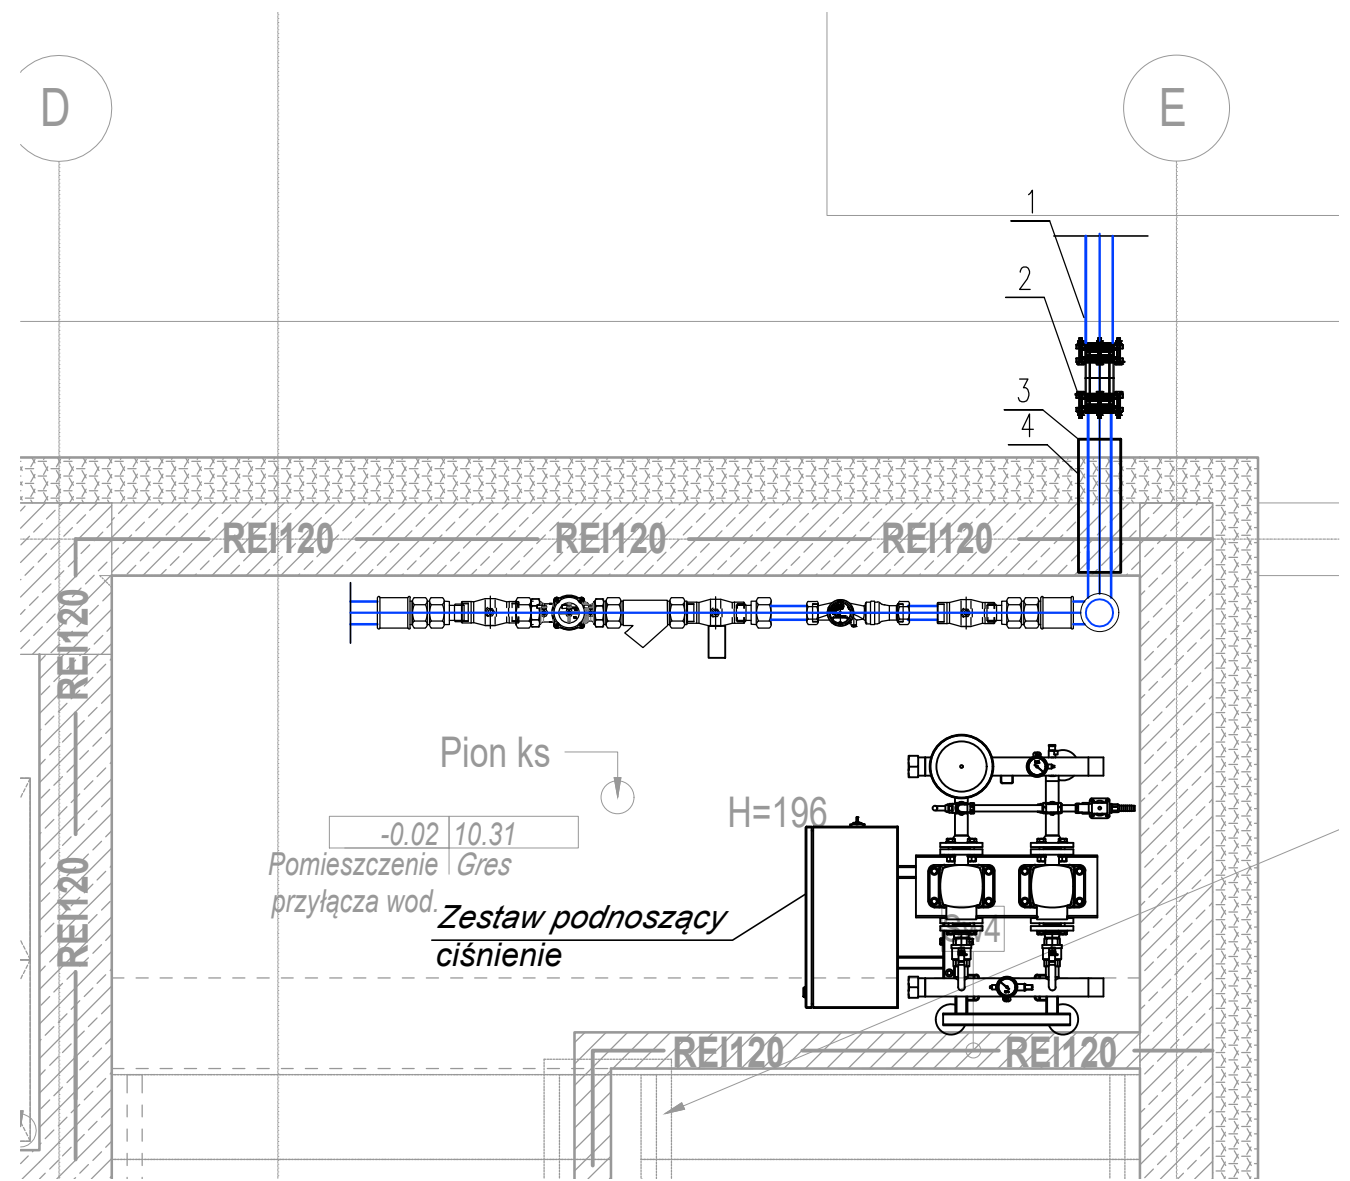
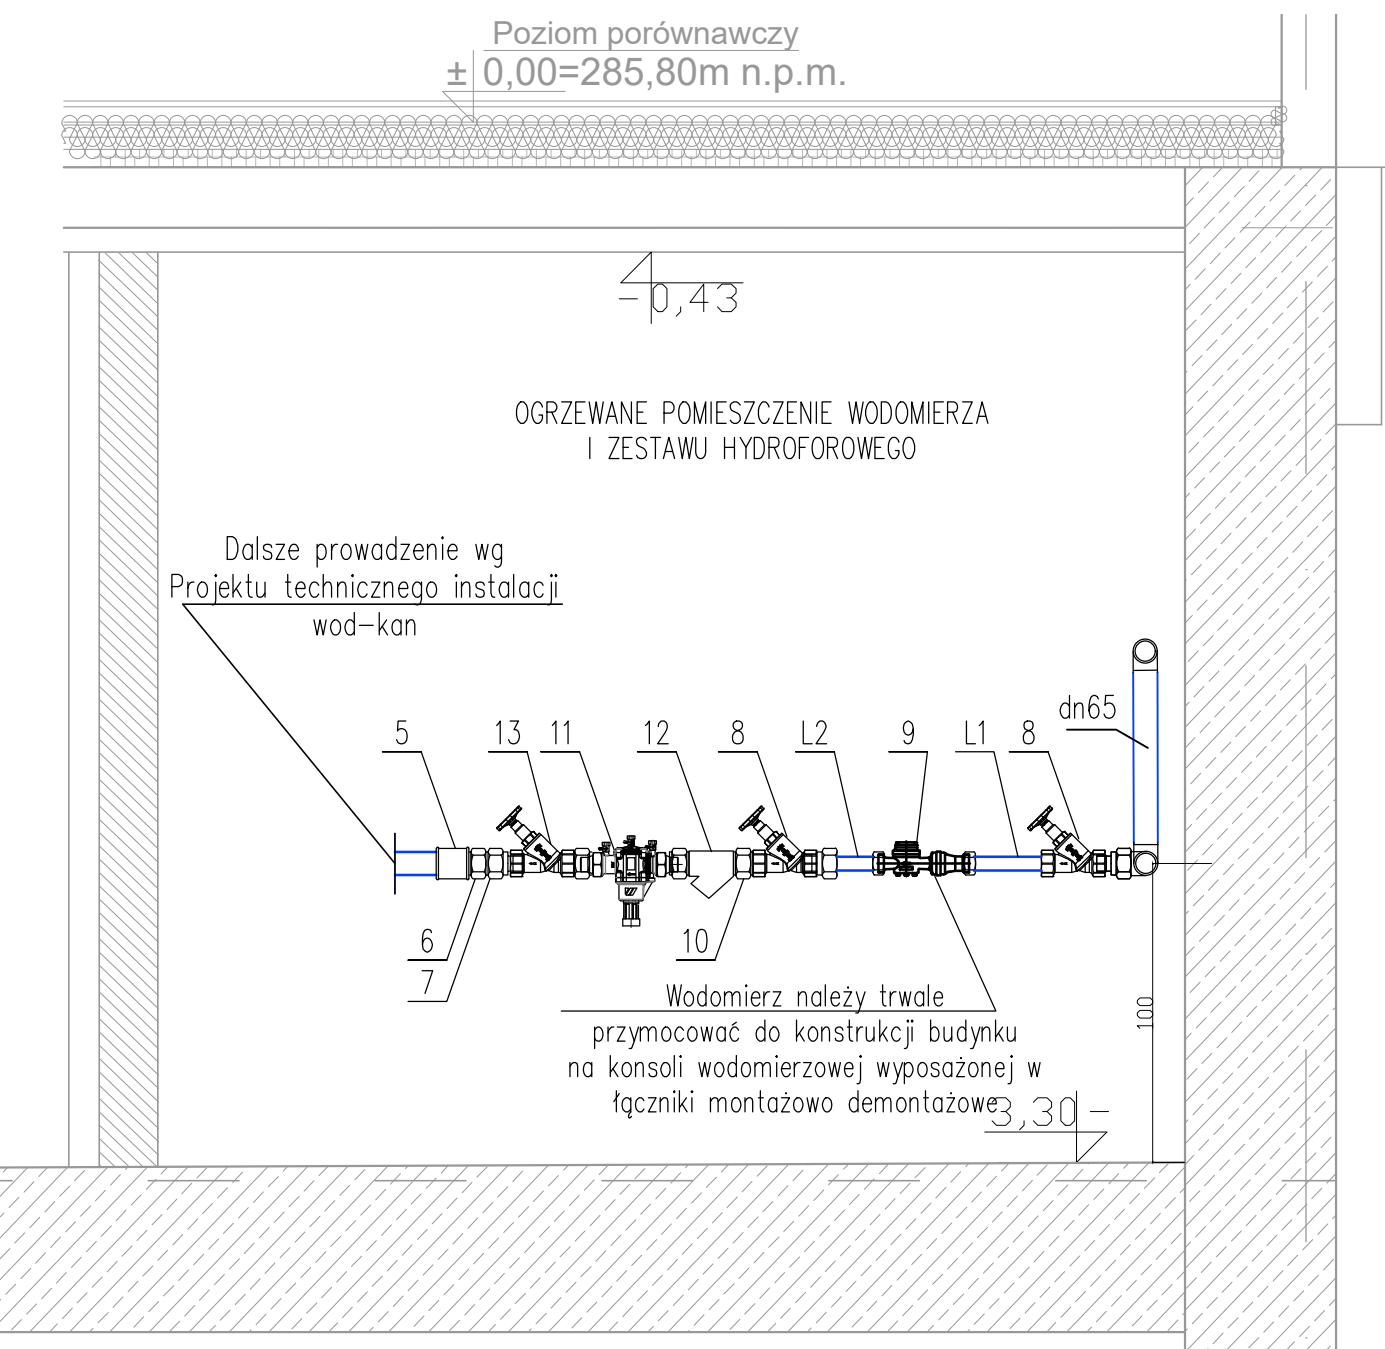


- 1 – PRZYŁĄCZE – RURA PE Dz75x6,8,
2 – ŁĄCZNIK UNIERSALNY Z ŻELIWA SFEROIDALNEGO DO RUR STALOWYCH Dn65/ø75PE
3 – RURA STALOWA OCYNKOWANA Dn65 W OTULINIE TAŚMĄ DENSOLEN
4 – USZCZELNIENIE ŁAŃCUCHEM TYPU ŁU-3, 9-OGNIW WYMIAR OTWORU ø130mm
5 – MUFA STANDARD 2 1/2”
6 – NYPEL 2 1/2”
7 – ŚRUBUNEK W-Z 2 1/2”
8 – ZAWÓR GRZYBKOWY Dn65
9 – WODOMIERZ JEDNOSTRUMIENIOWY, Dn40, Qnom=16m3/h
10 – NYPEL STANDARD 2 1/2”
11 – ZAWÓR ANTYSKAŻENIOWY TYP BA, Dn65
12 – FILTR SIATKOWY GWINTOWANY Dn65 Z ATESTEM HIGIENICZNYM DO WODY
13 – ZAWÓR GRZYBKOWY Dn65 Z KURKIEM SPUSTOWYM
L1 – ODCINEK PROSTY PRZED WODOMIERZEM O DŁUGOŚCI L1=5xDN
L2 – ODCINEK PROSTY ZA WODOMIERZEM O DŁ. L2=3xDN

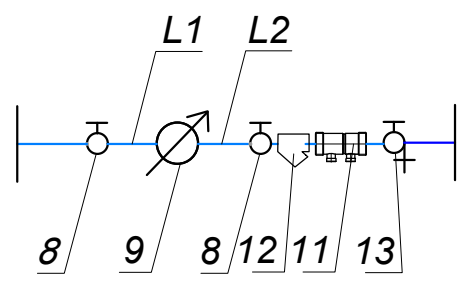

Investor:
Wojewódzki Szpital Zespolony w Kielcach
ul. Grunwaldzka 45, 25-736 Kielce
NIP 9591291292, REGON 28978500000, KRS 0000001580

Project name:
Projekt zewnętrznej instalacji wodociągowej i kanalizacji sanitarnej wraz z przebudową istniejących instalacji w ramach zadania przebudowy i rozbudowy budynku szpitala Świętokrzyskiego Centrum Pediatrii (nr. ewid. bud. 2437)

Address of investment:
ul. Grunwaldzka 45, 25-736 Kielce
Działki nr ewid.: część 390/13
obręb 0015 Kielce, gm. Kielce, pow. Miasto Kielce

4idea BIURO PROJEKTOWE
Karol Sitarski
ul. Złota 15/U5, 25-015 Kielce
tel: 510-032-264
e-mail: 4idea@4idea.pl

Faza Projektu	Projekt techniczny			
Temat Rysunku	RZUT I WIDOK PRZYŁĄCZA WODOCIAĞOWEGO			
Funkcja	Projektant	Numer Upoważnień	Data	Podpis
Projektował	mgr inż. Piotr Rutowicz	SWK/0271/PBS/15 do projektowania bez ograniczeń w specjalności sanitarnej	Kwiecień 2025	
Rew.: 0	Skala: 1:25	Branża: Sanitarna	Nr rys:	S-04