



ZABEZPIECZENIE UZBROJENIA
W WYKOPIE

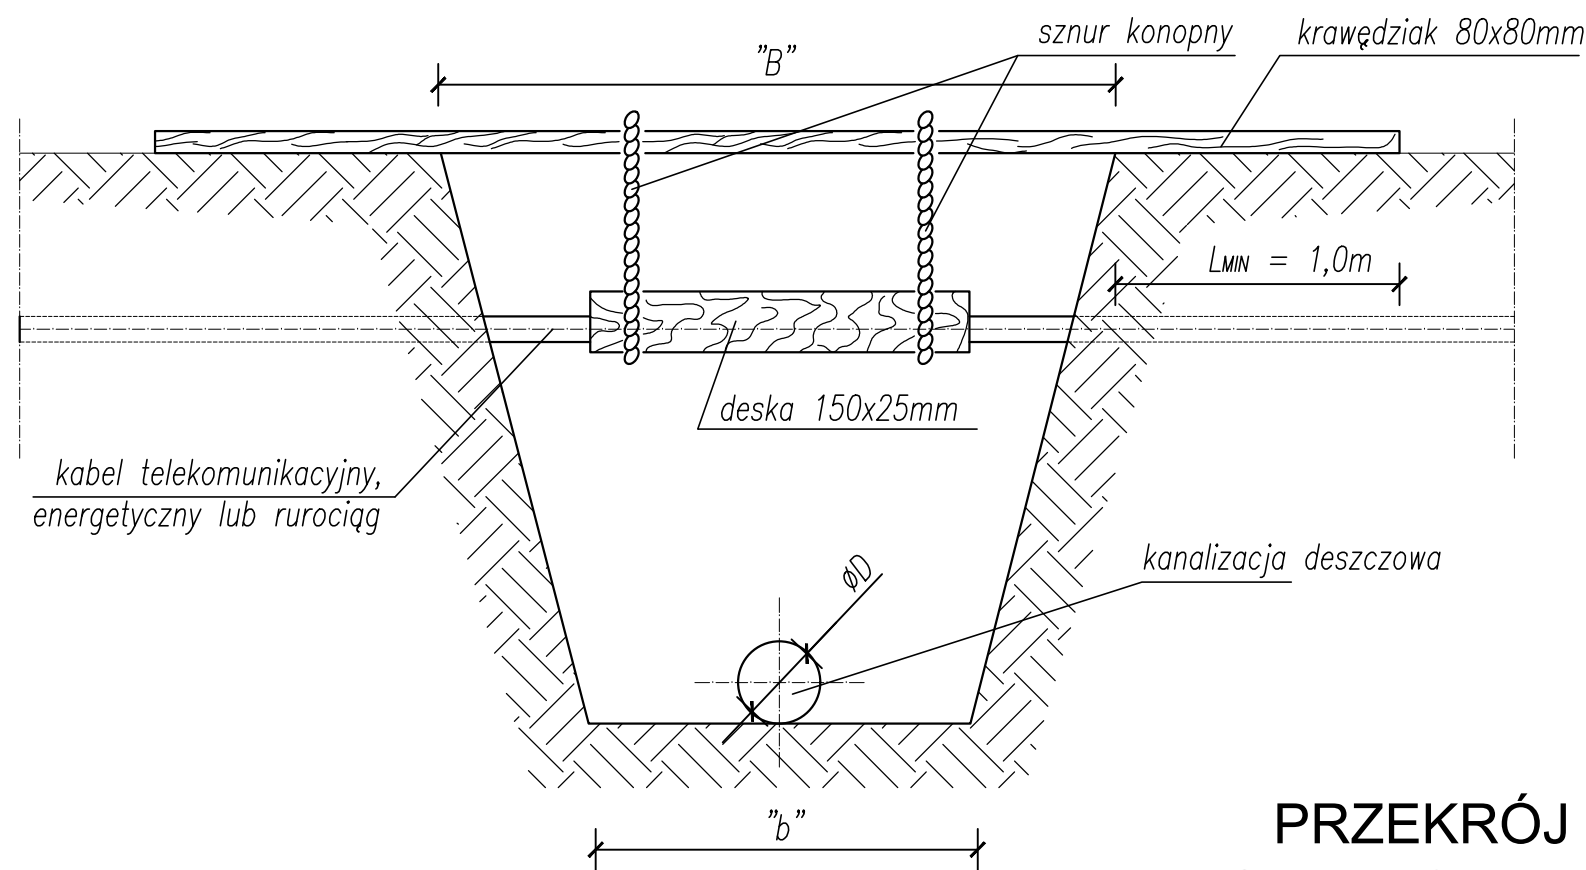

PRZEKRÓJ
POPRZECZNY

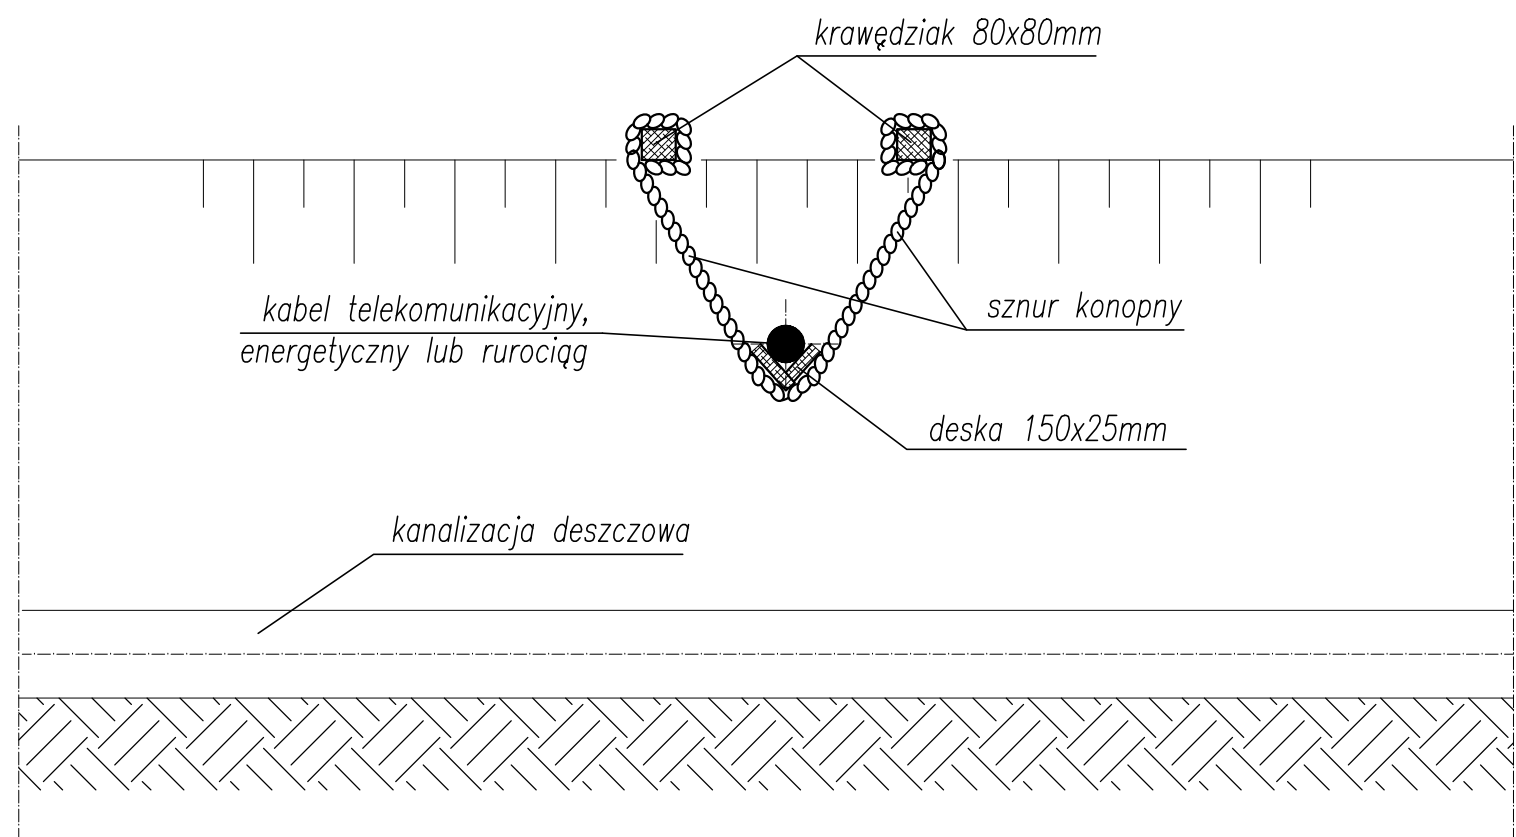

Inwestor:				
Wojewódzki Szpital Zespolony w Kielcach				
ul. Grunwaldzka 45, 25-736 Kielce				
NIP 9591291292, REGON 28978500000, KRS 0000001580				
Nazwa inwestycji:				
Projekt instalacji kanalizacji deszczowej w ramach zadania				
przebudowy i rozbudowy budynku szpitala Świętokrzyskiego				
Centrum Pediatrii (nr. ewid. bud. 2437)				
Adres Inwestycji:				
ul. Grunwaldzka 45, 25-736 Kielce				
Działki nr ewid.: część 390/13				
obręb 0015 Kielce, gm. Kielce, pow. Miasto Kielce				
4idea				
BIURO PROJEKTOWE				
Karol Sitarski				
ul. Złota 15/U5, 25-015 Kielce				
tel: 510-032-264				
e-mail: 4idea@4idea.pl				
Faza Projektu	Projekt techniczny			
Temat Rysunku	ZABEZPIECZENIE ZABEZPIECZENIA UZBROJENIA			
Funkcja	Projektant	Numer Uprawnień	Data	Podpis
Projektował	mgr inż. Piotr Rutowicz	SWK/0271/PBS/15 do projektowania bez ograniczeń w specjalności sanitarnej	Kwiecień 2025	
Rew.: 0	Skala: -	Branża: Sanitarna	Nr rys:	S-05