szczegół przejścia rur
przez ścianę istniejącej
komory K-1

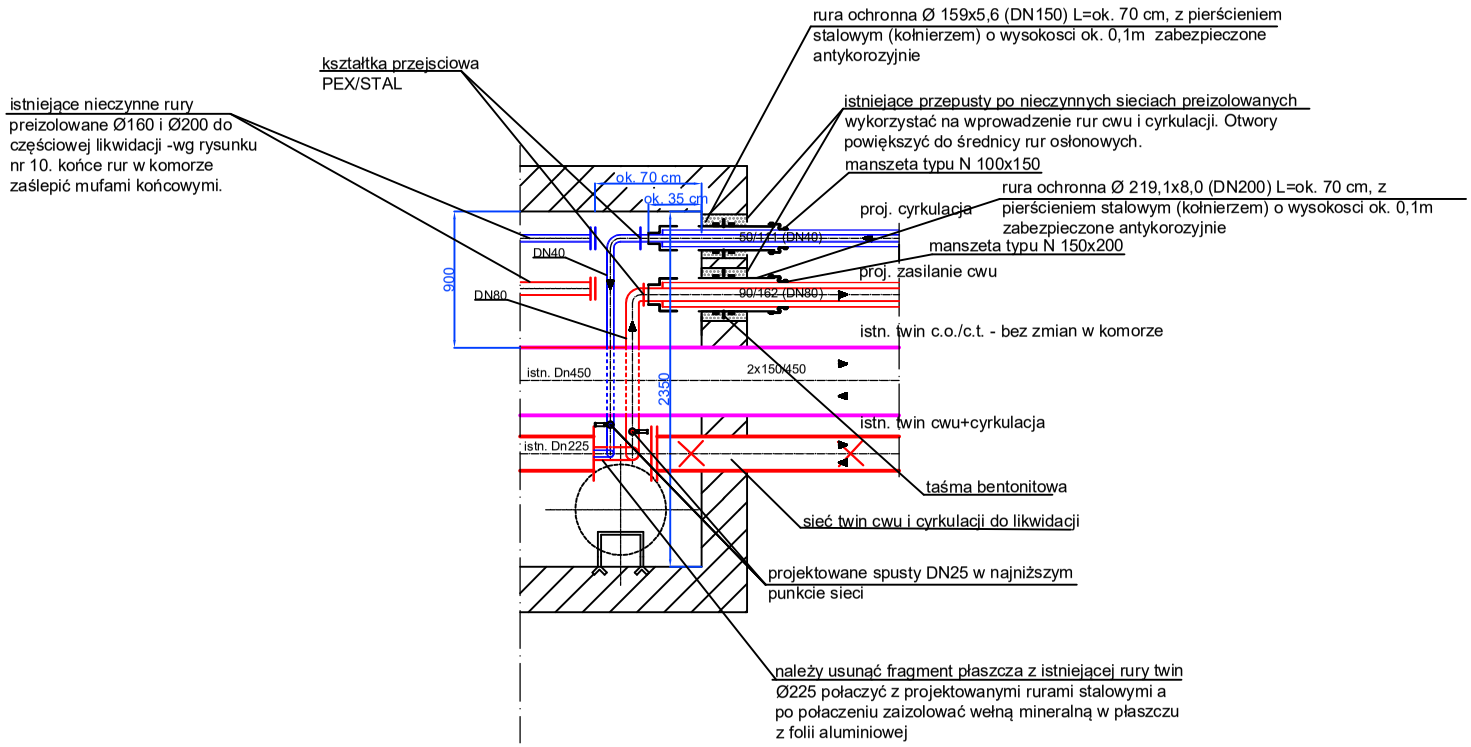

Inwestor:

Wojewódzki Szpital Zespolony w Kielcach

ul. Grunwaldzka 45
25-736 Kielce
NIP: 959-129-12-92
REGON: 000289785
KRS: 0000001580

Nazwa Inwestycji:

Rozbudowa i przebudowa budynku Szpitala Świętokrzyskiego Centrum Pediatrii (nr ewid. bud. 2437) o Wojewódzką Poradnię dla dzieci w ramach inwestycji „Wzmocnienie ambulatoryjnej opieki specjalistycznej w Wojewódzkim Szpitalu Zespolonym w Kielcach", na działkach nr ewid. 389/10, 389/11, 389/12, 389/13, obręb 0015, przy ul. Grunwaldzkiej 45 w Kielcach wraz z budowa parkingu i przebudową instalacji zewnętrznyh: ciepłowniczej, elektrycznej, oświetlenia zewnętrznego i kanalizacji deszczowej.

Adres Inwestycji:

Woj. świętokrzyskie, pow. kielecki, gm. Kielce, miejscowość: Kielce
dz.nr ewid. 389/10, 389/11, 389/12, 389/13, obręb 0015 Kielce

4ideA BIURO PROJEKTOWE
Karol Sitarski
ul. Złota 15/U5, 25-015 Kielce,
tel: 510-032-264
e-mail: 4idea@4idea.pl

Faza Projektu	PROJEKT TECHNICZNY
Temat Rysunku	SCHEMAT PRZEJŚCIA PRZEZ ŚCIANĘ KOMORY K1

Funkcja	Projektant	Numer Uprawnień	Data	Podpis
Projektował:	mgr inż. Piotr Rutowicz	SWK/0271/PBS/15 do projektowania bez ograniczeń w specjalności sanitarnej	29.04.2025	
Opracowanie:	mgr inż. Paweł Kwiecień	SWK/0245/PBS/19 do projektowania bez ograniczeń w specjalności sanitarnej		

Rew.:	Skala:	Branża:	Nr rys:
0	1:50	Sanitarna	9