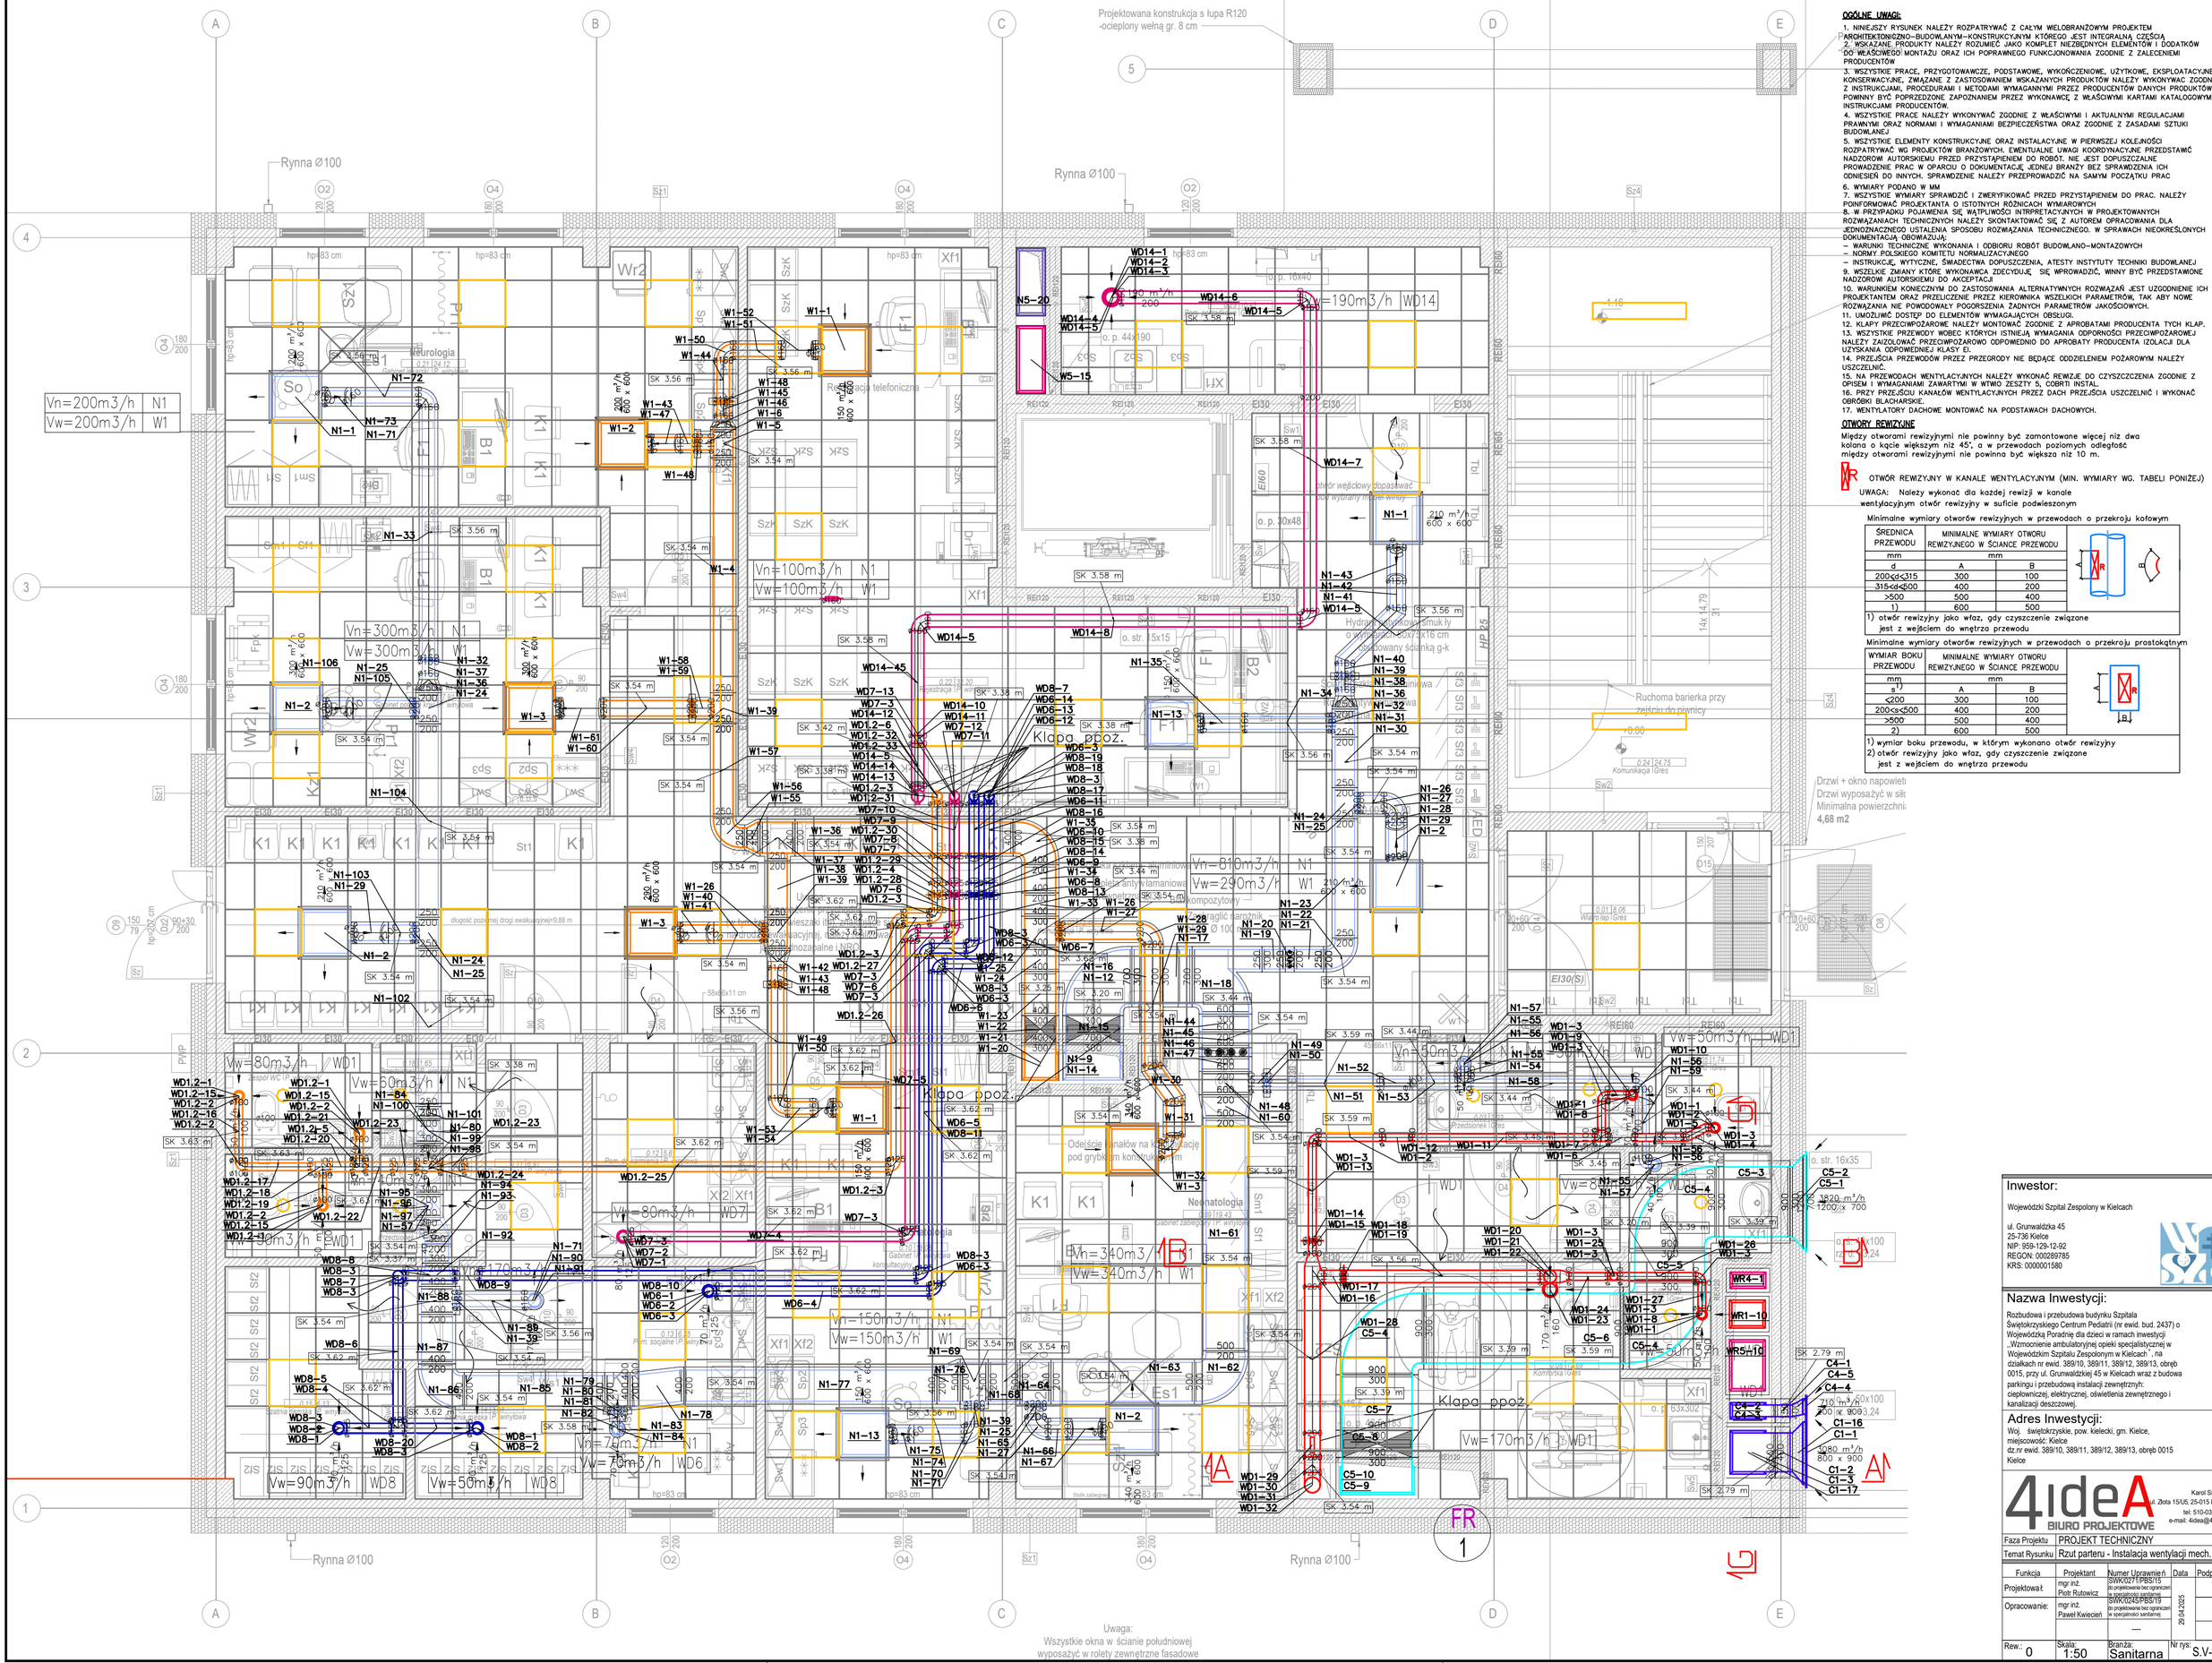

OGÓLNE UWAGI:

1. NINIEJSZY RYSUNEK NALEŻY ROZPATRYWAĆ Z CAŁYM WIELOBRANŻOWYM PROJEKTEM ARCHITEKTONICZNO-BUDOWLANYM-KONSTRUKCYJNYM KTÓREGO JEST INTEGRALNĄ CZĘŚCIĄ
2. WSKAZANE PRODUKTY NALEŻY ROZUMIEĆ JAKO KOMPLET NIEZBĘDNYCH ELEMENTÓW I DODATKÓW DO WŁAŚCIWEGO MONTAŻU ORAZ ICH POPRAWNEGO FUNKCJONOWANIA ZGODNIE Z ZALECENIEMI PRODUCENTÓW
3. WSZYSTKIE PRACE, PRZYGOTOWAWCZE, PODSTAWOWE, WYKOŃCZENIOWE, UŻYTKOWE, EKSPLOATACYJNE I KONSERWACYJNE, ZWIĄZANE Z ZASTOSOWANIEM WSKAZANYCH PRODUKTÓW NALEŻY WYKONYWAĆ ZGODNIE Z INSTRUKCJAMI, PROCEDURAMI I METODAMI WYMAGANYMI PRZEZ PRODUCENTÓW DANYCH PRODUKTÓW I POWINNY BYĆ POPRZEDZONE ZAPOZNANIEM PRZEZ WYKONAWCĘ Z WŁAŚCIWYMI KARTAMI KATALOGOWYMI I INSTRUKCJAMI PRODUCENTÓW.
4. WSZYSTKIE PRACE NALEŻY WYKONYWAĆ ZGODNIE Z WŁAŚCIWYMI I AKTUALNYMI REGULACJAMI PRAWNYMI ORAZ NORMAMI I WYMAGANIAMI BEZPIECZEŃSTWA ORAZ ZGODNIE Z ZASADAMI SZTUKI BUDOWLANEJ
5. WSZYSTKIE ELEMENTY KONSTRUKCYJNE ORAZ INSTALACYJNE W PIERWSZEJ KOLEJNOŚCI ROZPATRYWAĆ WG PROJEKTÓW BRANŻOWYCH. EWENTUALNE UWAGI KOORDYNACYJNE PRZEDSTAWIĆ NADZOROWI AUTORSKIEMU PRZED PRZYSTĄPIENIEM DO ROBÓT. NIE JEST DOPUSZCZALNE PROWADZENIE PRAC W OPARCIU O DOKUMENTACJĘ JEDNEJ BRANŻY BEZ SPRAWDZENIA ICH ODNIESIEŃ DO INNYCH. SPRAWDZENIE NALEŻY PRZEPROWADZIĆ NA SAMYM POCZĄTKU PRAC
6. WYMIARY PODANO W MM
7. WSZYSTKIE WYMIARY SPRAWDZIĆ I ZWERYFIKOWAĆ PRZED PRZYSTĄPIENIEM DO PRAC. NALEŻY POINFORMOWAĆ PROJEKTANTA O ISTOTNYCH RÓŻNICACH WYMIAROWYCH
8. W PRZYPADKU POJAWIENIA SIĘ WĄTPLIWOŚCI INTRPRETACYJNYCH W PROJEKTOWANYCH ROZWIĄZANIACH TECHNICZNYCH NALEŻY SKONTAKTOWAĆ SIĘ Z AUTOREM OPRACOWANIA DLA JEDNOZNACZNEGO USTALENIA SPOSOBU ROZWIĄZANIA TECHNICZNEGO. W SPRAWACH NIEOKREŚLONYCH DOKUMENTACJĄ OBOWIĄZUJĄ:
– WARUNKI TECHNICZNE WYKONANIA I ODBIORU ROBÓT BUDOWLANO–MONTAZOWYCH
– NORMY POLSKIEGO KOMITETU NORMALIZACYJNEGO
– INSTRUKCJE, WYTYCZNE, ŚWIADECTWA DOPUSZCZENIA, ATESTY INSTYTUTY TECHNIKI BUDOWLANEJ
9. WSZELKIE ZMIANY KTÓRE WYKONAWCA ZDECYDUJĘ SIĘ WPROWADZIĆ, WINNY BYĆ PRZEDSTAWIONE NADZOROWI AUTORSKIEMU DO AKCEPTACJI
10. WARUNKIEM KONIECZNYM DO ZASTOSOWANIA ALTERNATYWNYCH ROZWIĄZAŃ JEST UZGODNIENIE ICH Z PROJEKTANTEM ORAZ PRZELICZENIE PRZEZ KIEROWNIKA WSZELKICH PARAMETRÓW, TAK ABY NOWE ROZWIĄZANIA NIE POWODOWAŁY POGORSZENIA ZADNYCH PARAMETRÓW JAKOŚCIOWYCH.
11. UMOŻLIWIĆ DOSTĘP DO ELEMENTÓW WYMAGAJĄCYCH OBSŁUG.
12. KLAPY PRZECIWPOŻAROWE NALEŻY MONTOWAĆ ZGODNIE Z APROBATAMI PRODUCENTA TYCH KLAP.
13. WSZYSTKIE PRZEWODY WOBEC KTÓRYCH ISTNIEJĄ WYMAGANIA ODPORNOŚCI PRZECIWPOŻAROWEJ NALEŻY ZAIZOLOWAĆ PRZECIWPOŻAROWO ODPOWEDNIO DO APROBATY PRODUCENTA IZOLACJI DLA UZYSKANIA ODPWIEDNIEJ KLASY EI.
14. PRZEJŚCIA PRZEWODÓW PRZEZ PRZEGRODY NIE BĘDĄCE ODDZIELENIEM POŻAROWYM NALEŻY USZCZELNIĆ.
15. NA PRZEWODACH WENTYLACYJNYCH NALEŻY WYKONAĆ REWIZJE DO CZYSZCZCZENIA ZGODNIE Z OPISEM I WYMAGANIAMI ZAWARTYMI W WTWO ZESZYT 5, CZĘŚCI INSTAL.
16. PRZY PRZEJŚCIU KANAŁÓW WENTYLACYJNYCH PRZEZ DACH PRZEJŚCIA USZCZELNIĆ I WYKONAĆ OBRÓBKI BLACHARSKIE.
17. WENTYLATORY DACHOWE MONTOWAĆ NA PODSTAWACH DACHOWYCH.

OTWORY REWIZYJNE

Między otworami rewizyjnymi nie powinny być zamontowane więcej niż dwa kolana o kącie większym niż 45°, a w przewodach poziomych odległość między otworami rewizyjnymi nie powinna być większa niż 10 m.

OTWÓR REWIZYJNY W KANALE WENTYLACYJNYM (MIN. WYMIARY WG. TABELI PONIŻEJ)

UWAGA: Należy wykonać dla każdej rewizji w kanale wentylacyjnym otwór rewizyjny w suficie podwieszonym

Minimalne wymiary otworów rewizyjnych w przewodach o przekroju kołowym

ŚREDNICA PRZEWODU	MINIMALNE WYMIARY OTWORU REWIZYJNEGO W ŚCIANCE PRZEWODU	
mm	mm	
d	A	B
200<d≤315	300	100
315<d≤500	400	200
>500	500	400
1)	600	500

1) otwór rewizyjny jako właz, gdy czyszczenie związane jest z wejściem do wnętrza przewodu

Minimalne wymiary otworów rewizyjnych w przewodach o przekroju prostokątnym

WYMIAR BOKU PRZEWODU	MINIMALNE WYMIARY OTWORU REWIZYJNEGO W ŚCIANCE PRZEWODU	
mm	mm	
s 1)	A	B
≤200	300	100
200<s≤500	400	200
>500	500	400
2)	600	500

1) wymiar boku przewodu, w którym wykonano otwór rewizyjny
2) otwór rewizyjny jako właz, gdy czyszczenie związane jest z wejściem do wnętrza przewodu

Drzwi + okno napowietrz
Drzwi wyposażyć w silc
Minimalna powierzchnia
4,68 m2

Inwestor:

Wojewódzki Szpital Zespolony w Kielcach

ul. Grunwaldzka 45
25-736 Kielce
NIP: 959-129-12-92
REGON: 000289785
KRS: 0000001580

Nazwa Inwestycji:

Rozbudowa i przebudowa budynku Szpitala Świętokrzyskiego Centrum Pediatrii (nr ewid. bud. 2437) o Wojewódzką Poradnię dla dzieci w ramach inwestycji „Wzmocnienie ambulatoryjnej opieki specjalistycznej w Wojewódzkim Szpitalu Zespolonym w Kielcach", na działkach nr ewid. 389/10, 389/11, 389/12, 389/13, obręb 0015, przy ul. Grunwaldzkiej 45 w Kielcach wraz z budowa parkingu i przebudową instalacji zewnętrznych: cieplowniczej, elektrycznej, oświetlenia zewnętrznego i kanalizacji deszczowej.

Adres Inwestycji:

Woj. świętokrzyskie, pow. kielecki, gm. Kielce, miejscowość: Kielce
dz.nr ewid. 389/10, 389/11, 389/12, 389/13, obręb 0015 Kielce

4ideA BIURO PROJEKTOWE
Karol Sitarski
ul. Złota 15/U5, 25-015 Kielce
tel: 510-032-264
e-mail: 4idea@4idea.p

Faza Projektu	PROJEKT TECHNICZNY
Temat Rysunku	Rzut parteru - Instalacja wentylacji mech.

Funkcja	Projektant	Numer Uprawnień	Data	Podpis
Projektował:	mgr inż. Piotr Rutowicz	SWK/0277/PBS/15 (to projektowania bez ograniczeń w specjalności sanitarnej)	20.04.2025	
Opracowanie:	mgr inż. Paweł Kwiecień	SWK/0245/PBS/19 (to projektowania bez ograniczeń w specjalności sanitarnej)		

Rew.:	Skala:	Branża:	Nr rys:
0	1:50	Sanitarna	S.V-02