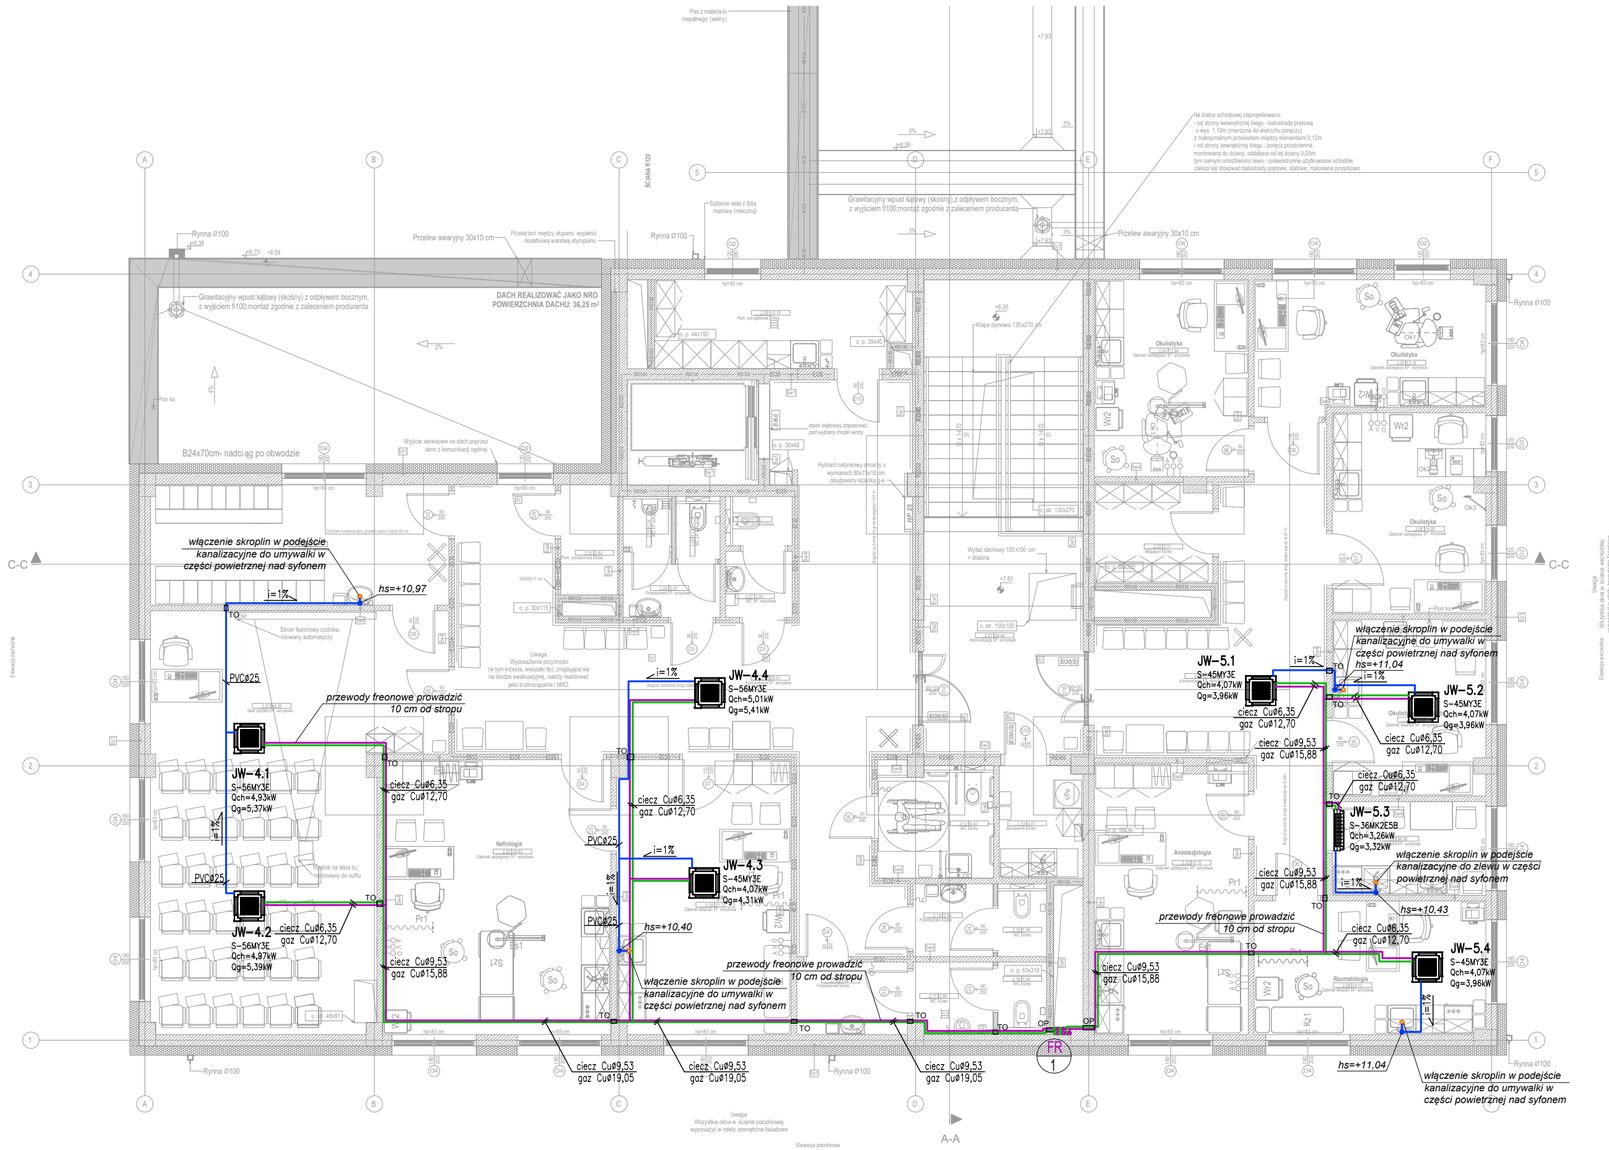

LEGENDA:

– przewody freonowe systemu VRF – ciecz

– przewody freonowe systemu VRF – gaz

– przewody odprowadzenia skroplin

FR 1 – pion przewodów freonowych

KIT–36PK3ZH5

jednostka wewn.
KIT–36PK3ZH5
z funkcją grzania
Qch max=4,00kW
Qg max=5,00kW
Pel=1,3kW;230V–1f
ciężar 13kg

S–56MK2E5B

jednostka wewn.
S–56MK2E5B
z funkcją grzania
Qch max=5,60kW
Qg max=6,30kW
Pel=1,87kW;230V–1f
ciężar 14kg

S–36MK2E5B

jednostka wewn.
S–36MK2E5B
z funkcją grzania
Qch max=3,60kW
Qg max=4,20kW
Pel=1,2kW;230V–1f
ciężar 12kg

S–45MY3E

jednostka wewn.
S–45MY3E
z funkcją grzania
Qch max=4,50kW
Qg max=5,00kW
Pel=1,5kW;230V–1f
ciężar 17,80kg

S–45MK2E5B

jednostka wewn.
S–45MK2E5B
z funkcją grzania
Qch max=4,50kW
Qg max=5,00kW
Pel=1,5kW;230V–1f
ciężar 12kg

S–56MY3E

jednostka wewn.
S–56MY3E
z funkcją grzania
Qch max=5,60kW
Qg max=6,30kW
Pel=1,87kW;230V–1f
ciężar 17,80kg

Inwestor:

Wojewódzki Szpital Zespolony w Kielcach

ul. Grunwaldzka 45
25-736 Kielce
NIP: 959-129-12-92
REGON: 000289785
KRS: 0000001580

Nazwa Inwestycji:

Rozbudowa i przebudowa budynku Szpitala Świętokrzyskiego Centrum Pediatrii (nr ewid. bud. 2437) o Wojewódzką Poradnię dla dzieci w ramach inwestycji „Wzmocnienie ambulatoryjnej opieki specjalistycznej w Wojewódzkim Szpitalu Zespolonym w Kielcach ", na działkach nr ewid. 389/10, 389/11, 389/12, 389/13, obręb 0015, przy ul. Grunwaldzkiej 45 w Kielcach wraz z przebudową instalacji zewnętrznych: ciepłowniczej, elektrycznej, oświetlenia zewnętrznego i kanalizacji deszczowej.

Adres Inwestycji:

Woj. świętokrzyskie, pow. kielecki, gm. Kielce, miejscowość: Kielce
dz.nr ewid. 389/10, 389/11, 389/12, 389/13, obręb 0015 Kielce

4ideA BIURO PROJEKTOWE
Karol Sitarski
ul. Złota 15/U5, 25-015 Kielce,
tel: 510-032-264
e-mail: 4idea@4idea.pl

Faza Projektu	PROJEKT TECHNICZNY
Temat Rysunku	Rzut piętra II - instalacja klimatyzacji

Funkcja	Projektant	Numer Uprawnień	Data	Podpis
Projektował	mgr inż. Piotr Rutowicz	SWK/0271/PBS/15 (do projektowania bez ograniczeń w specjalności sanitarnej)	29.04.2025	
Opracowanie:	mgr inż. Paweł Kwiecień	SWK/0245/PBS/19 (do projektowania bez ograniczeń w specjalności sanitarnej)		
	mgr inż. Izabela Tarka	----		

Rew.:	Skala:	Branża:	Nr rys:
0	1:100	Sanitarna	S.CH-03