
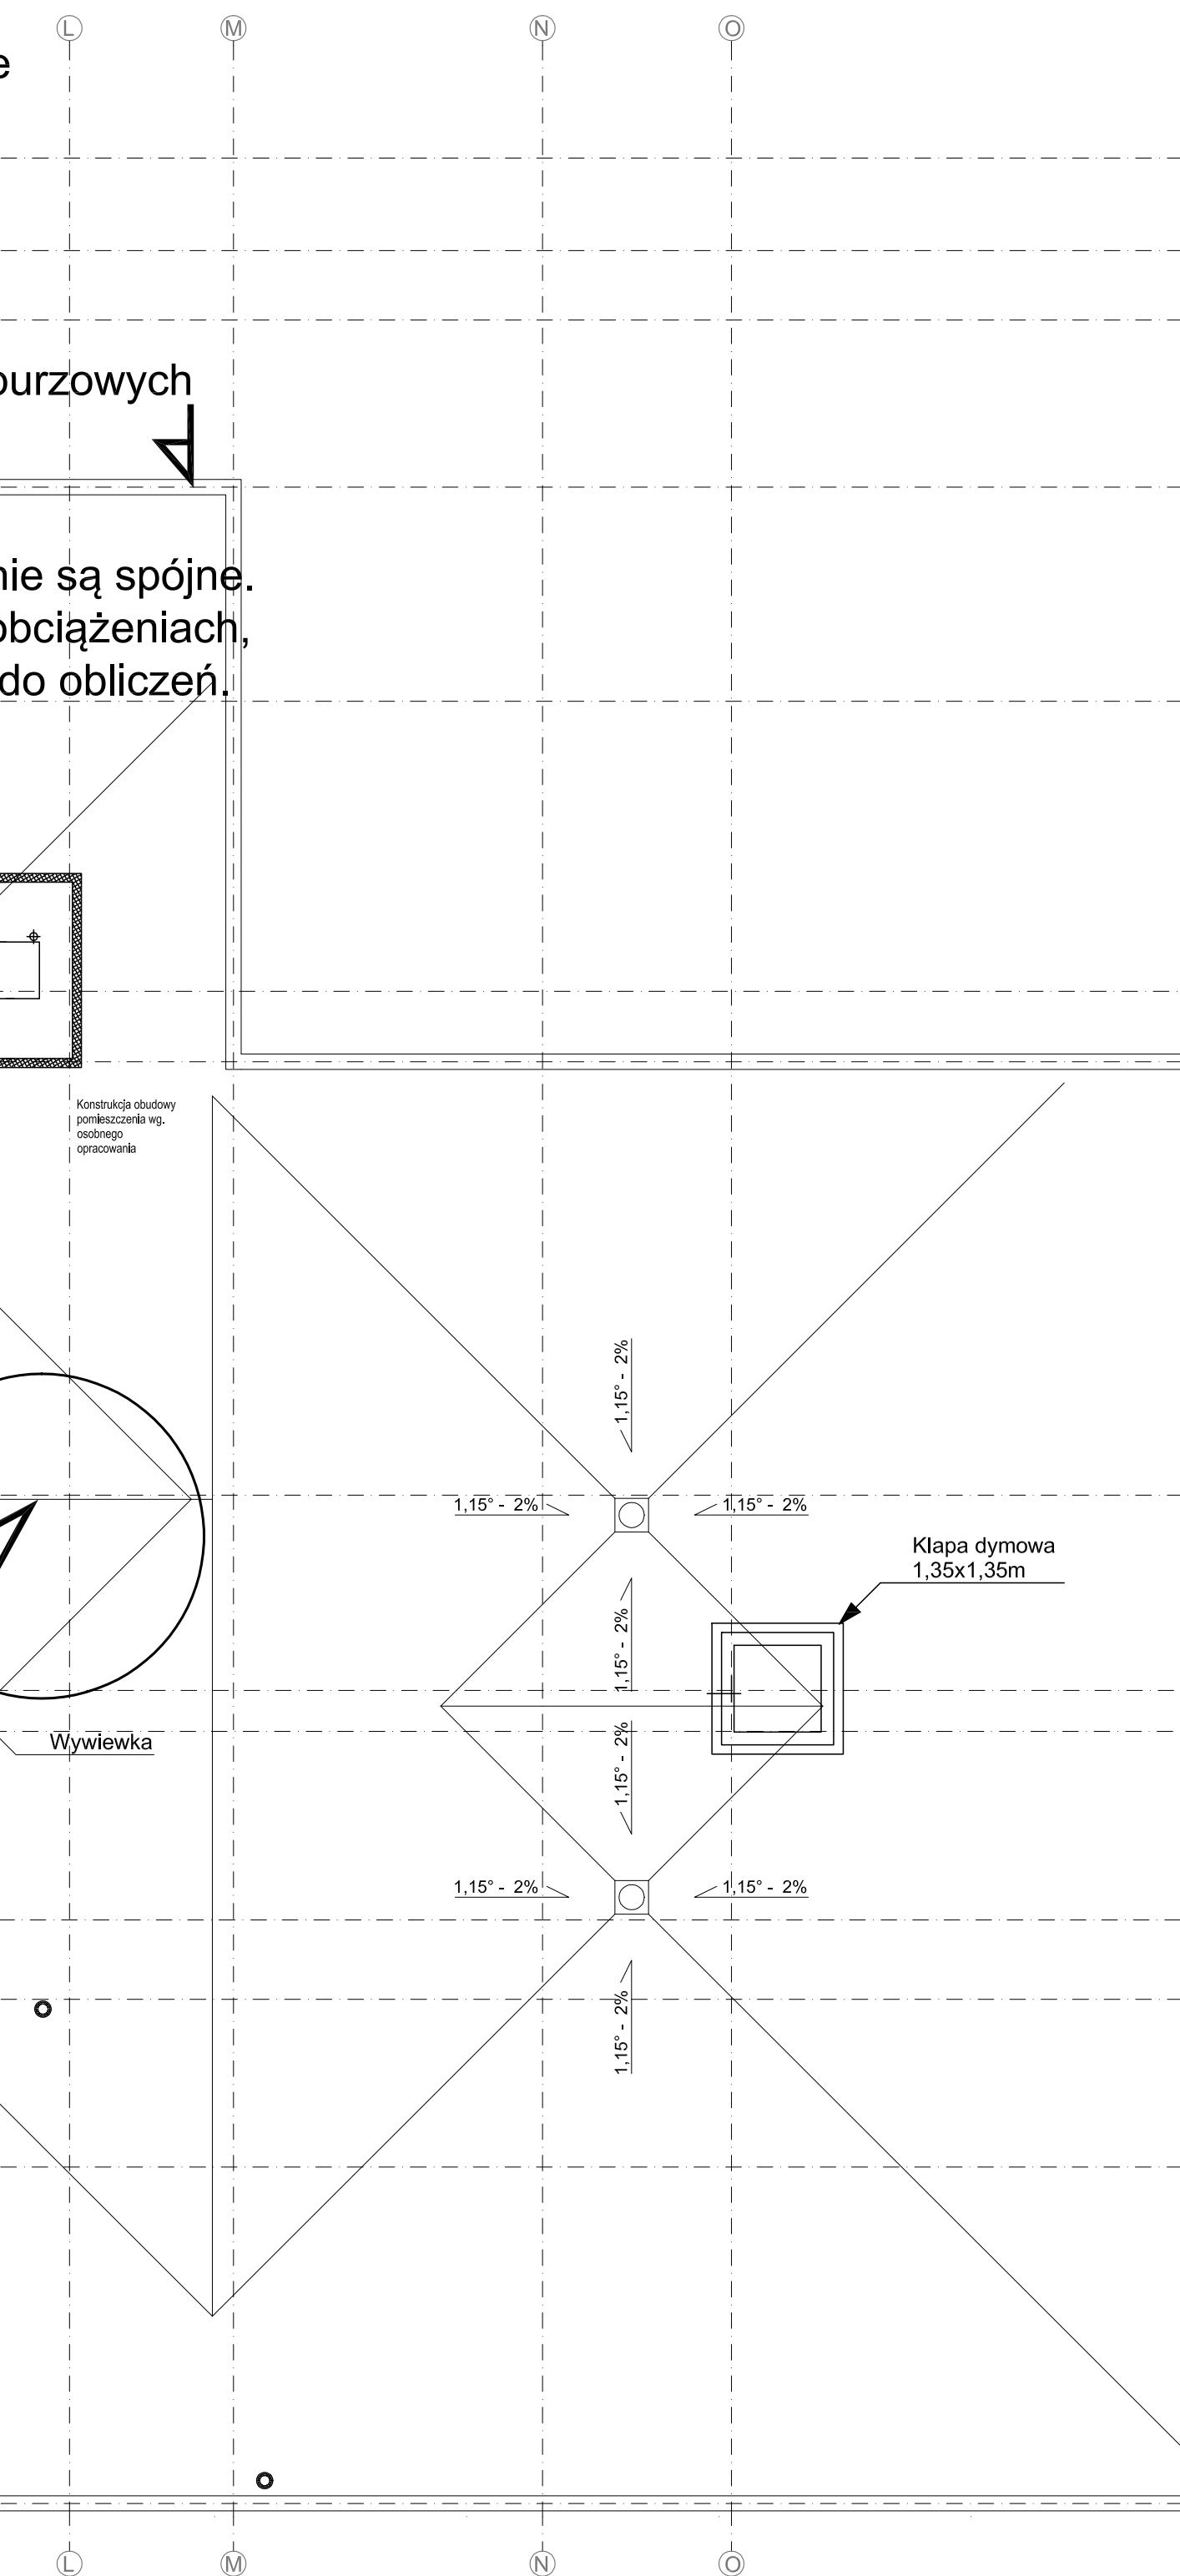
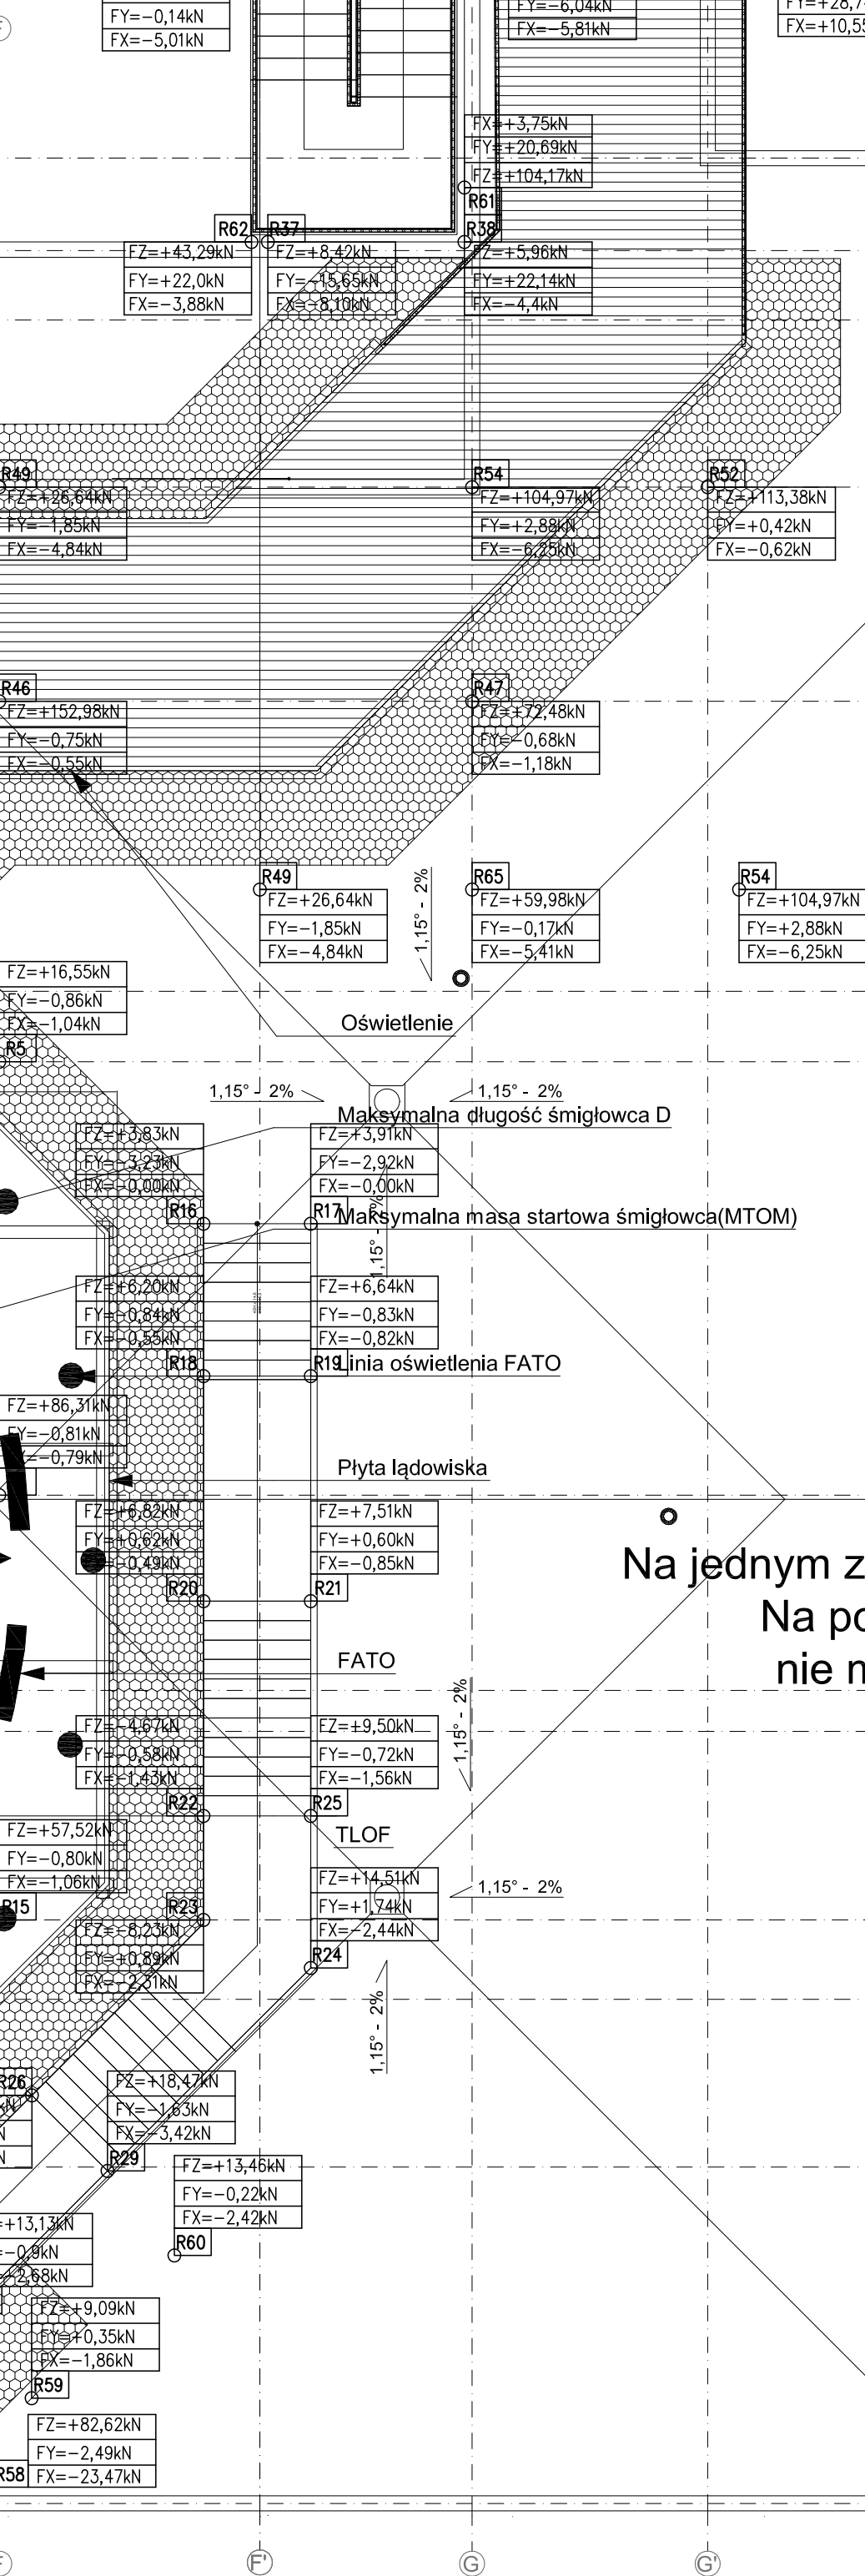
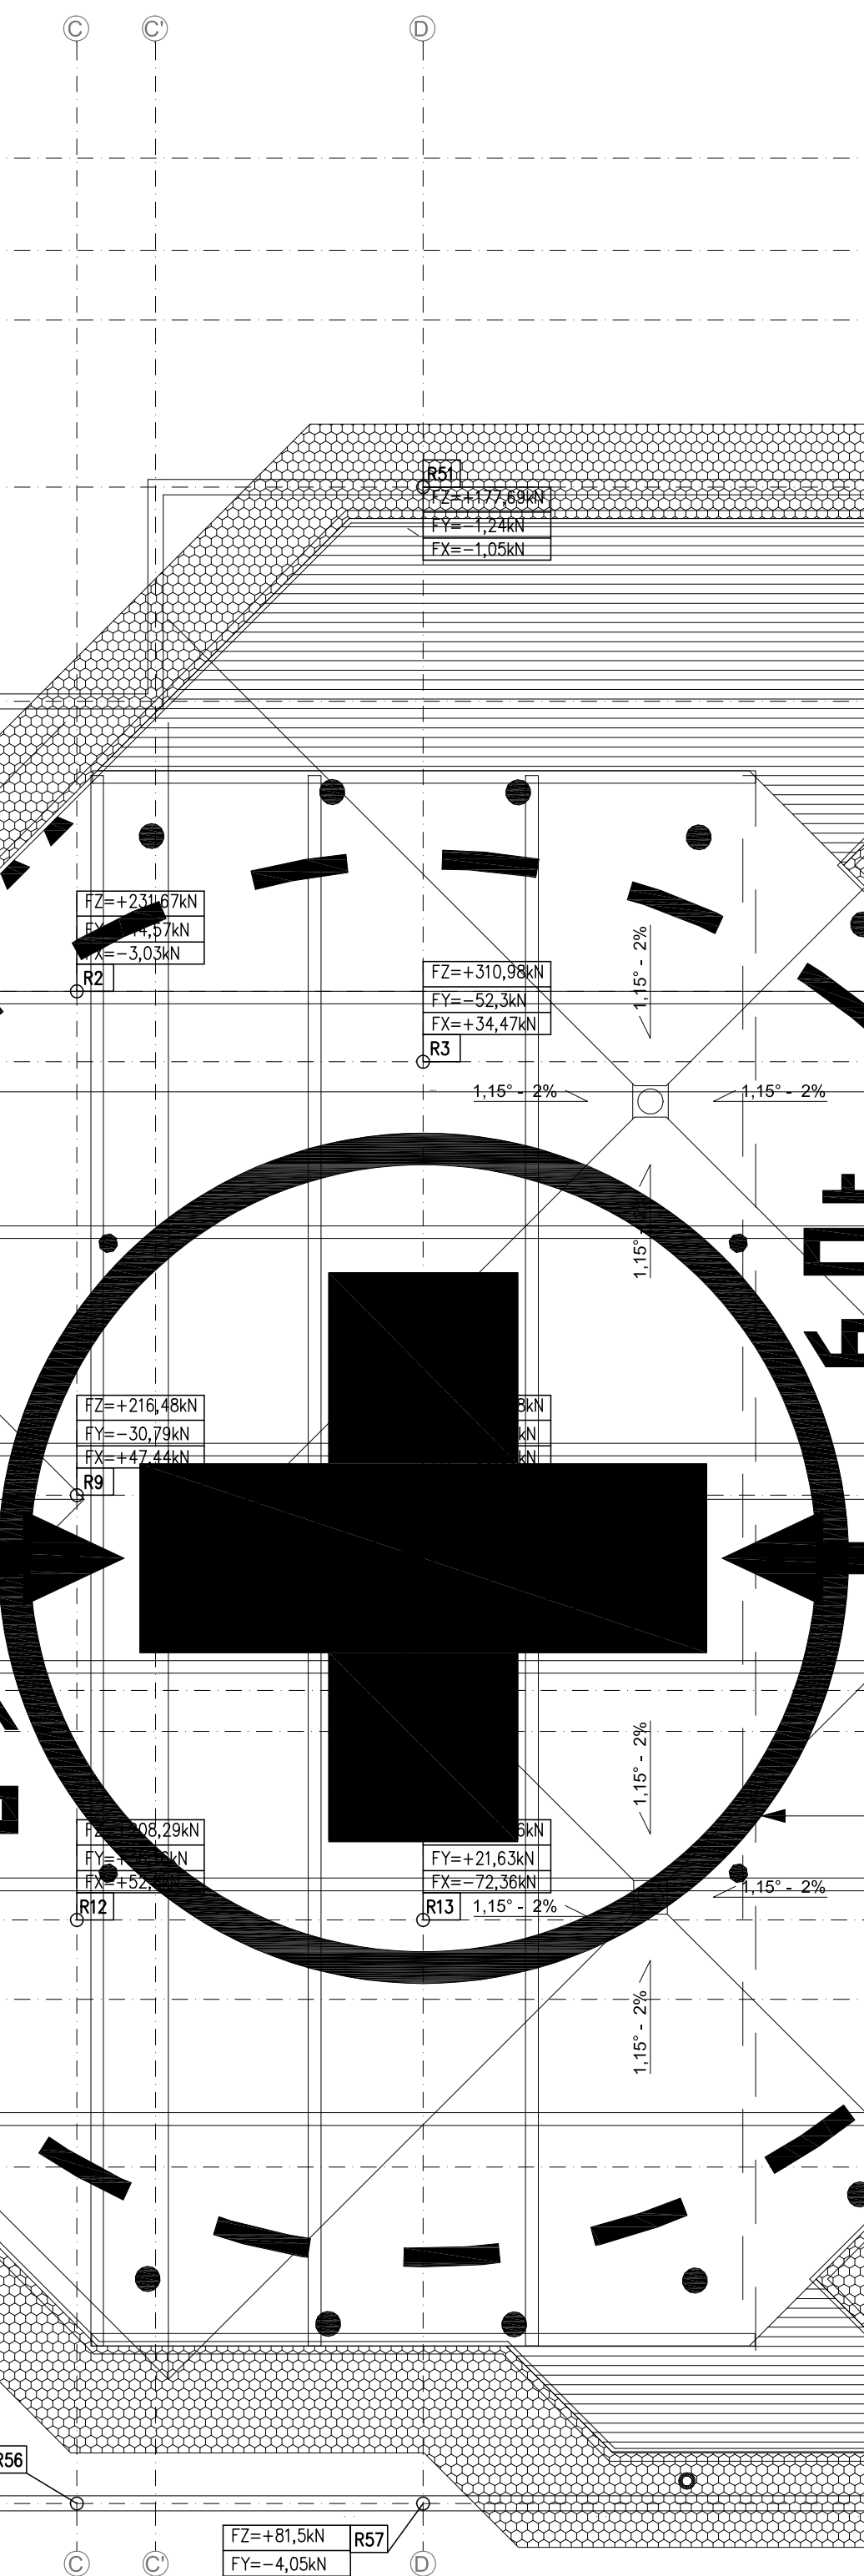


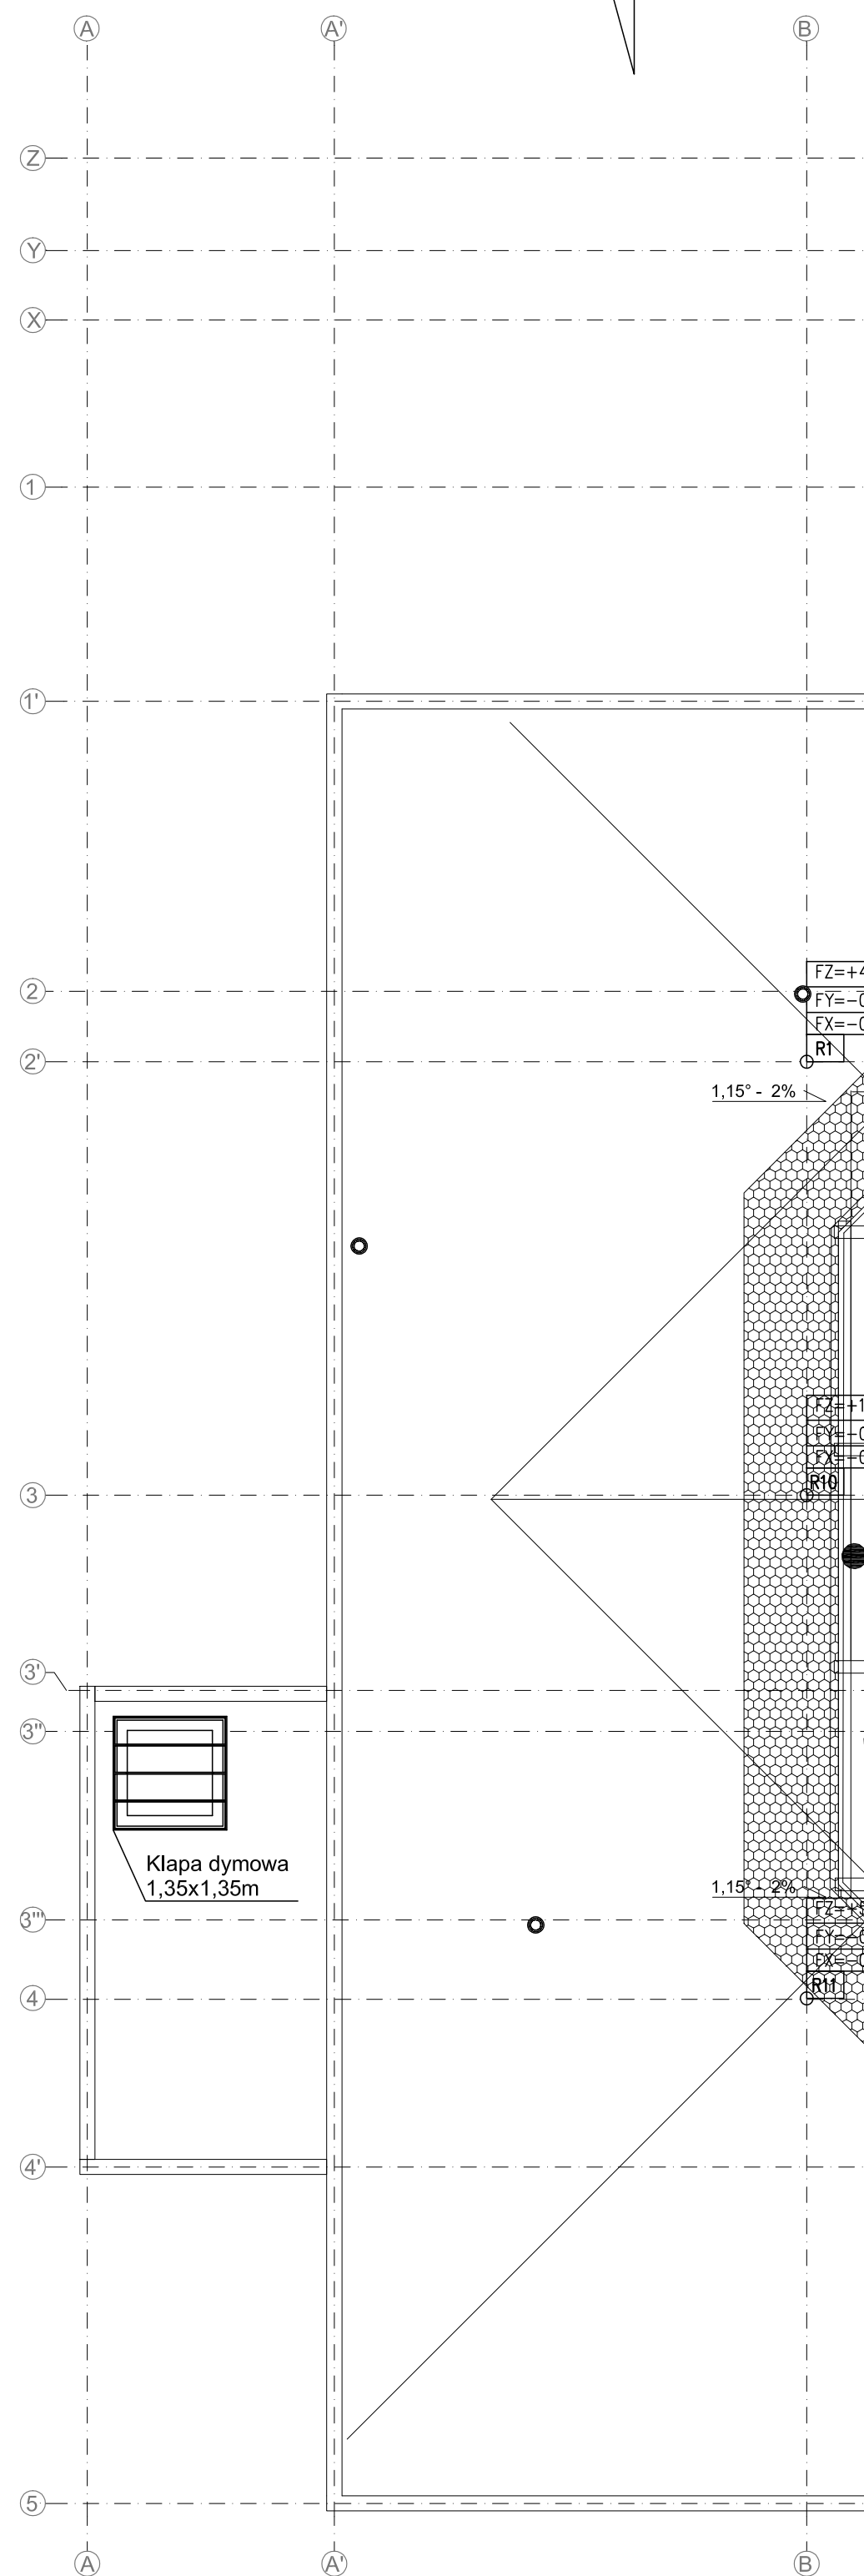

rak informacji o przelewach burzowych

Aktualne reakcje z helikopterów nie są spójne. Występują różnice w przyjętych obciążeniach, które zostały podane wcześniej do obliczeń.

Na jednym z rzutów pojawił się tu komin.
Na podkładach na Daluxie
nie ma takiego elementu.

R00 REAKCJE CHARAKTERYSTYCZNE

OTWOROWANIA W STROPACH ZOSTANĄ WYDANE W PROJEKCIE
PREFABRYKATÓW STROPOWYCH TYPU FILIGRAN. LOKALIZACJA PRZEBIĆ
PRZEZ ŚCIANY ZOSTANIE OKREŚLONA PO UZYSKANIU OSTATECZNYCH
PROJEKTÓW BRANŻOWYCH

BETON MATERIAŁOWE		Oznaczenia na rysunku:	
Włocje i słupy atyk	- 805 (C20/C25)		Ściany nienośne
Pręty blachy	- 857 (C30/37)		Ślabki 10kPa, zaprawa M10
Pręty słupki podpory	- 857 (C30/37)		Podpory i belki
Kolce szachowe	- 857 (C30/37)		Elementy schodów
Ściany i łazny	- 857 (C30/37)		Stairery
Włoc fundamentów	- 805 (C25/C30)		Ściany nośne
Beton podłogowy	- 810 (C8/10)		Ślabki 10kPa, zaprawa M10
Klasy drzewiastych:			
Ciepłe nadprożnia budowlane	- K1		
Ciepłe podłoginy budowlane	- K13		
STAŁ ZEPŁOWENIA: A-III, B550/50			
Klasa B, 10-200MPa			
Klasa A, 10-400MPa			

Na rysunkach naniesiono przebiecia większe niż $\varnothing 25\text{cm}$. Mniejsze otwory należy konsultować z projektantem. Średnicę, lokalizację przebieć odczytać z projektu architektury.

UWAGI:

1. Z uwagi na specyfikację obiektu użytkowego, w przypadku dodatkowych prac nie zawartych w przedmiotowym zakresie prac projektowych wymagana jest konsultacja z Inwestorem i autorem projektu.
2. Wszelkie przyjęte w fazie realizacji zamienne rozwiązania techniczne i technologiczne należy bezwzględnie konsultować i zatwierdzić z autorem niniejszego opracowania.
3. Niniejszy rysunek stanowi integralną część wlokbiorzanego projektu budowlanego i należy rozpatrywać go łącznie z opisem technicznym i projektami branż.



WOJEWÓDZTWO ŚWIĘTOKRZYSKIE - URZĄD
MARSZAŁKOWSKI WOJEWÓDZTWA
ŚWIĘTOKRZYSKIEGO -
AL. IX WIEKÓW KIELC 3, 25-516 KIELCE

WOJEWÓDZKI SZPITAL ZESPÓŁONY,
UL. GRUNWALDZKA 45, 25-736 KIELCE
WOJ. ŚWIĘTOKRZYSKIE



WOJEWÓDZKI SZPITAL ZESPOŁONY,
UL. GRUNWALDZKA 45, 25-736 KIELCE
WOJ. ŚWIĘTOKRZYSKIE



PORR S.A.
UL. HOŁUBCOWA 123
02-854 WARSZAWA
TEL. +48 266 99 00,
E-MAIL: CENTRALA@PORR.PL

Jednostka projektowa:

projekcja: **CANEA**
CANEA Inżynieria i Komputery - Artur Połakowski
25-035 Kielce, Al. Legionów 3/4
tel: (41) 344-7000; fax: (41) 344-77-80; e-mail: biuro@canea.com.pl

Tenaz: ROZBUDOWA BUDYNKU WOJEWÓDZKIEGO SZPITALA ZESPÓŁONEGO W KIELCACH O CZĘŚĆ PRZECZĄCZĄ NA BLOKU OPERACYJNEGO Z SALAMI INTENSYWNEJ TERAPII, PRACOWNIAMI DIAGNOSTYCZNYMI, CENTRALNĄ STERYLIZACJONIA I NIEZBEDNĄ INFRASTRUKTURĄ TJ. (STACJĄ TRANSFORMATOROWĄ 15KV I ZBIORNIKAMI RETENCYJNYM WÓD ROZTOPOWYCH I ODPADÓWCH O POJEMNOŚCI 60M3) ORAZ WYNIEMSIENIEM ŁAPOWSKĄ DLA HELIKOPTERÓW I ŚCIANAMI OPOROWYMI O DŁUGOŚCI 71,11M

Adres obiektu	UL. GRUNWALDZKA 45, 25-736 KIELCE, DZ. NR EWID. 390/13, OBREB 0015, JED. EWID. 000404_1, 0015 000404
---------------	--

branża:	KONSTRUKCJA
Nr proj.: 24-05-01	Etap: PROJEKT TECHNICZNY

08.2024		
FUNKCJA	NAZWISKO	PODPIS

konstrukcje	upr. nr upr. nr SLK/5237/POOK/14	
Sprowadzający konstrukcje	mgr inż. Aleksander Mojżeszak upr. nr upr. nr MAP/0181/PWRb/18	

**SCHEMAT KONSTRUKCJI STROPÓW
NA POZIOMIE +23,43m, +19,47m.**