


NEUROCHIRURGIA
POMIESZCZENIE NR 011
Skala 1:200
STRONA A

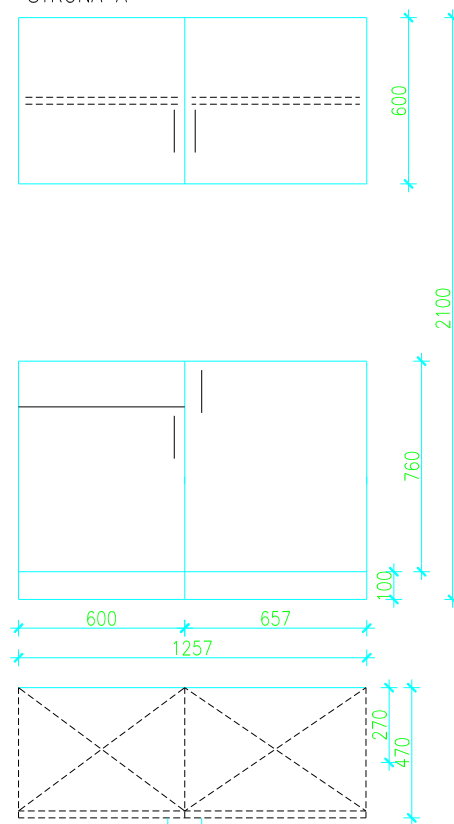

STRONA B

