


DETAIL 3

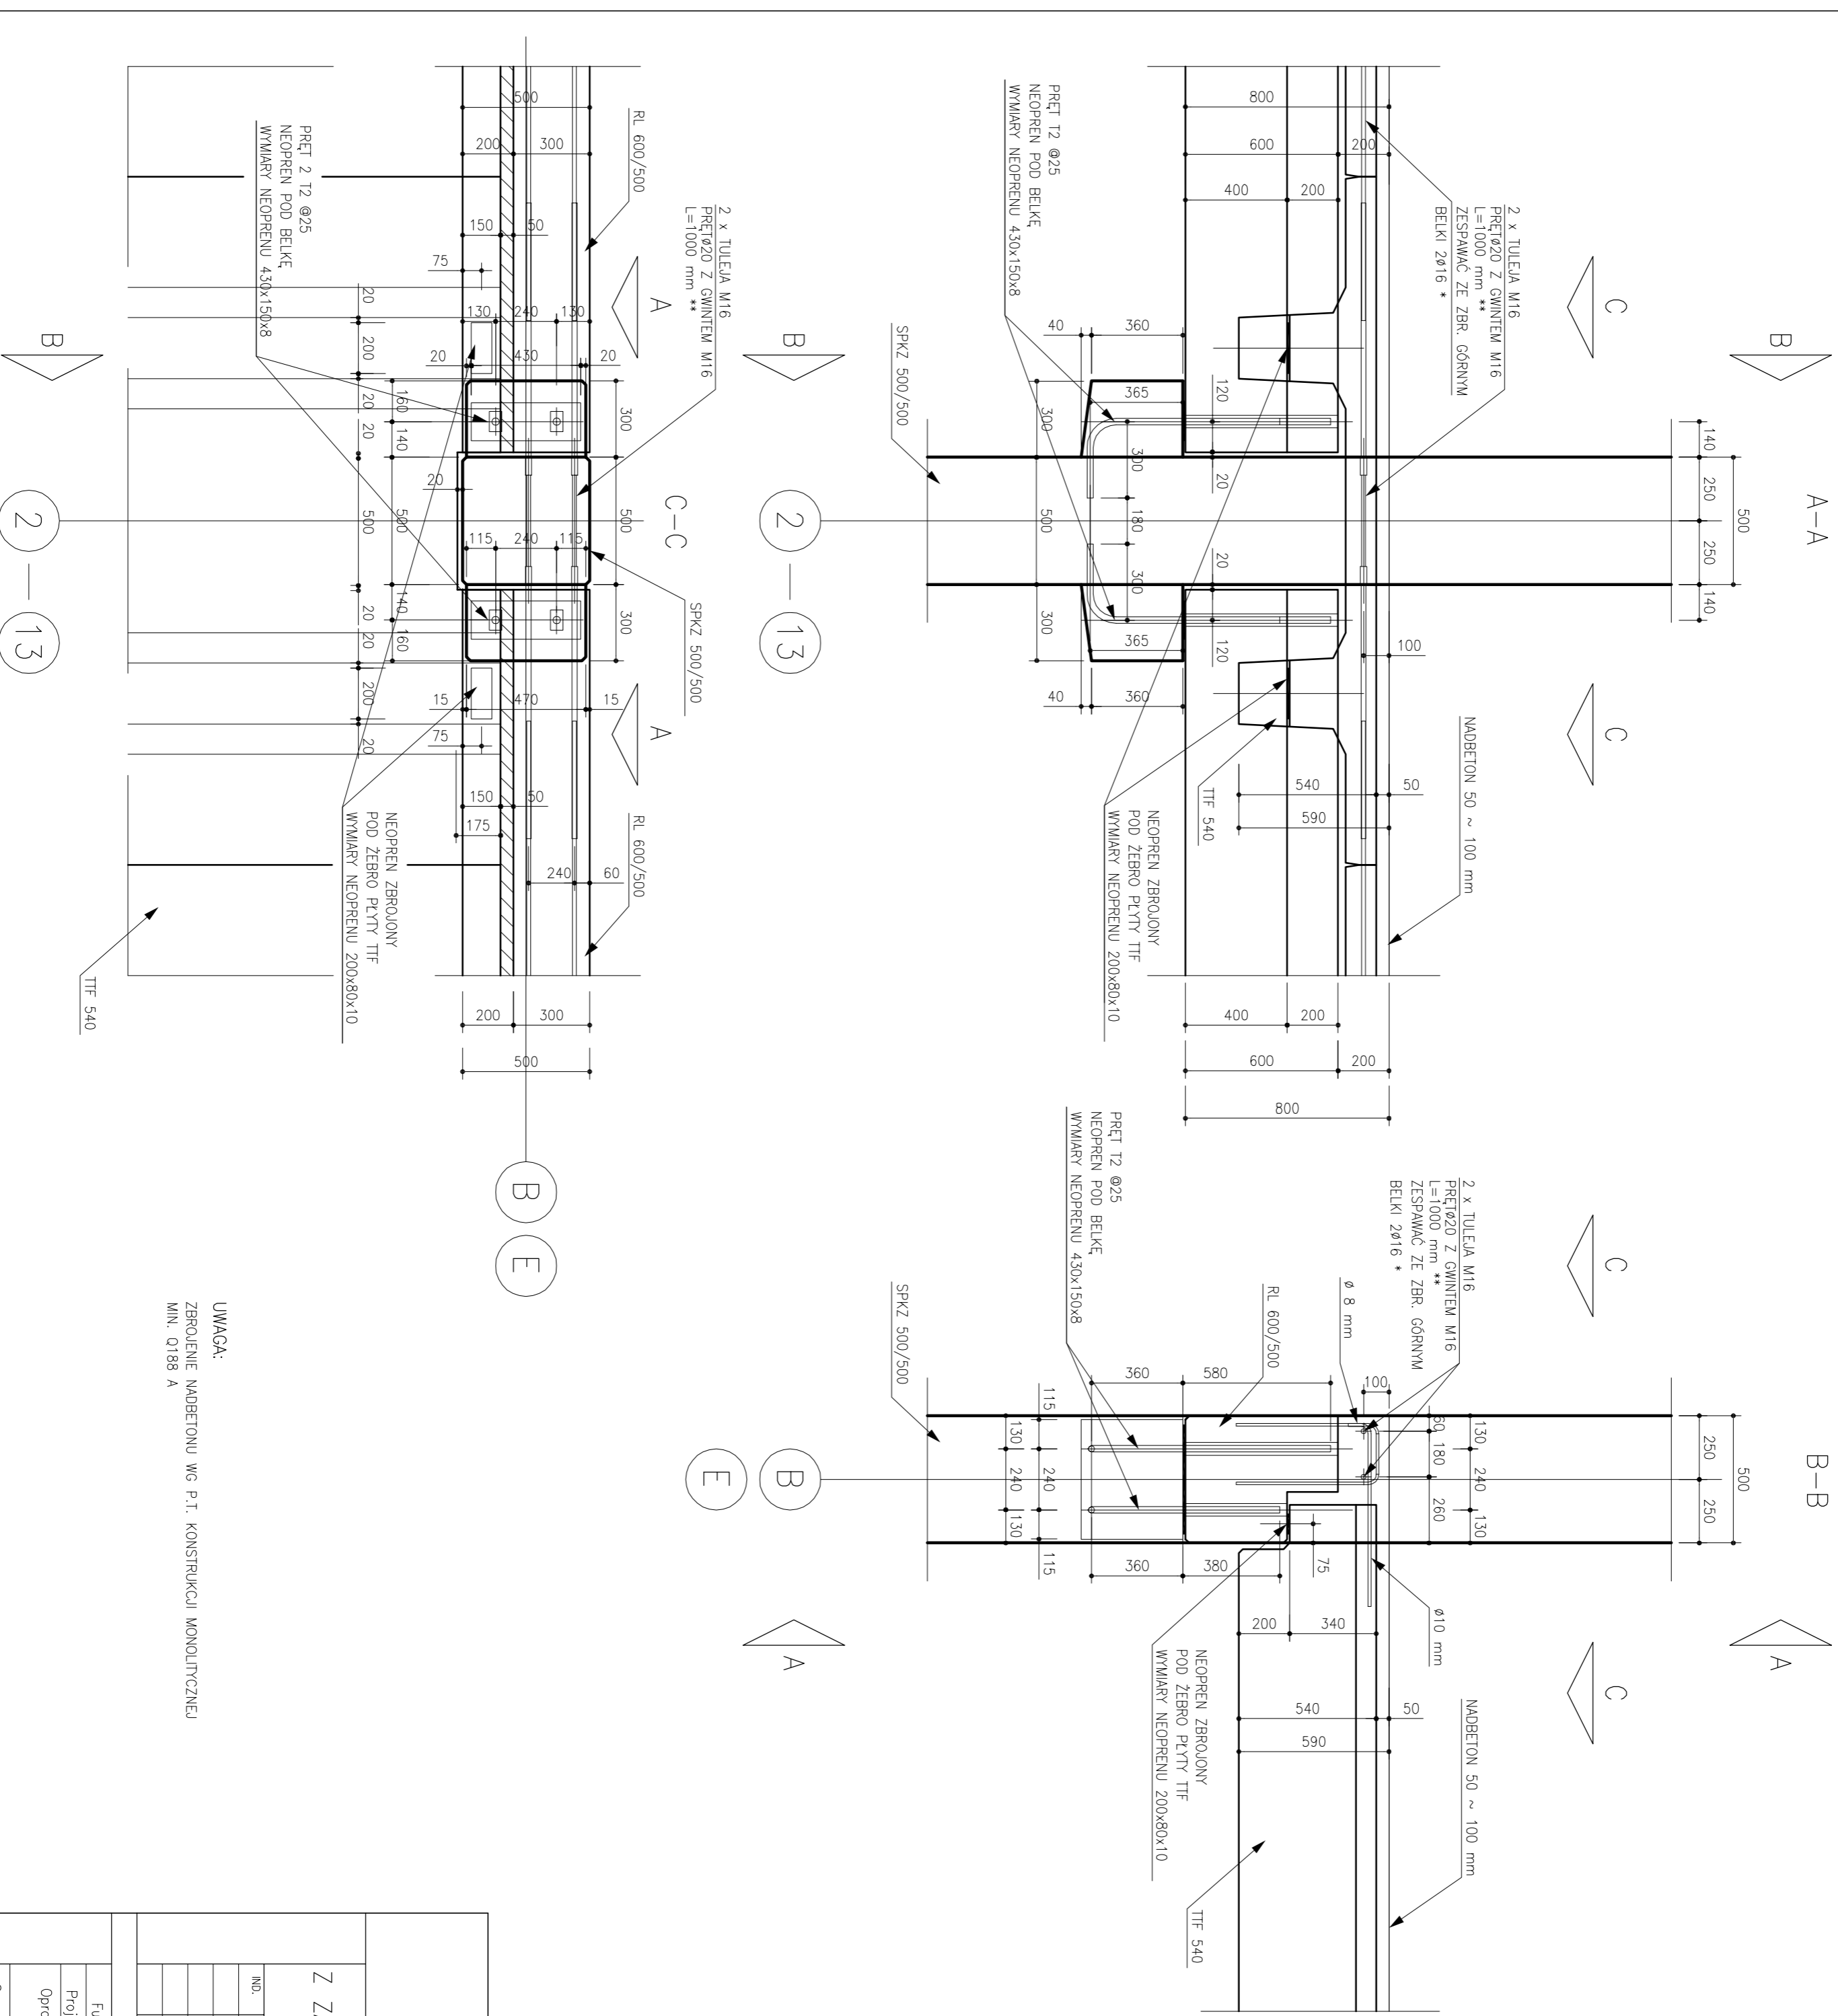

UWAGA:
ZBRÓJENIE MADEBETONU WG P.T. KONSTRUKCJI MONOLITYCZNEJ
MIN. Q188 A

UWAGI:
* ELEMENTY DOSTARCZANE PRZEZ ZAMAWIAJĄCEGO
** ELEMENTY DOSTARCZANE PRZEZ EKIPĘ MONTAŻOWĄ

KLASA ŚRODOWISKA: XD3

STAL:
ZBRÓJENIE GŁÓWNE: B500SP (C)
STRZEMIIONA: BS1500 WR (B)
lub równoważna

BETON PODSTAWOWY:
SŁUPY: B45
BELKI: B60
PŁYTY TTF: B60



Norbert Wysocki
ul. Majłowska 8/9-27-200 Starachowice
tel: (041) 275 19 16; 0 688 045 205; e-mail: bteco@wp.pl

PARKING WIELOPOZIOMOWY
Z ZAPLECZEM ADMINISTRACYJNO-SOCJALNYM
ul. Grunwaldzka 45; 25-736 Kielce
DETAIL NR 3.

NO.	DATA	NAZWIŚKO	ZMIANY	KRES	NOV	IP	NOV
				SKALA	1:25	DATA	21.12.2009
				N°	100101/09		

Funkcja	Nazwisko	Nr uprawnień	Podpis
Projektował	mgr inż. Norbert Wysocki	SWK/0066/P00K/08	
Opracował	mgr inż. Norbert Wysocki	SWK/0066/P00K/08	
Sprawdzący	mgr inż. Adam Filipiak	MAZ/0303/P00K/08	