


DETAIL 4

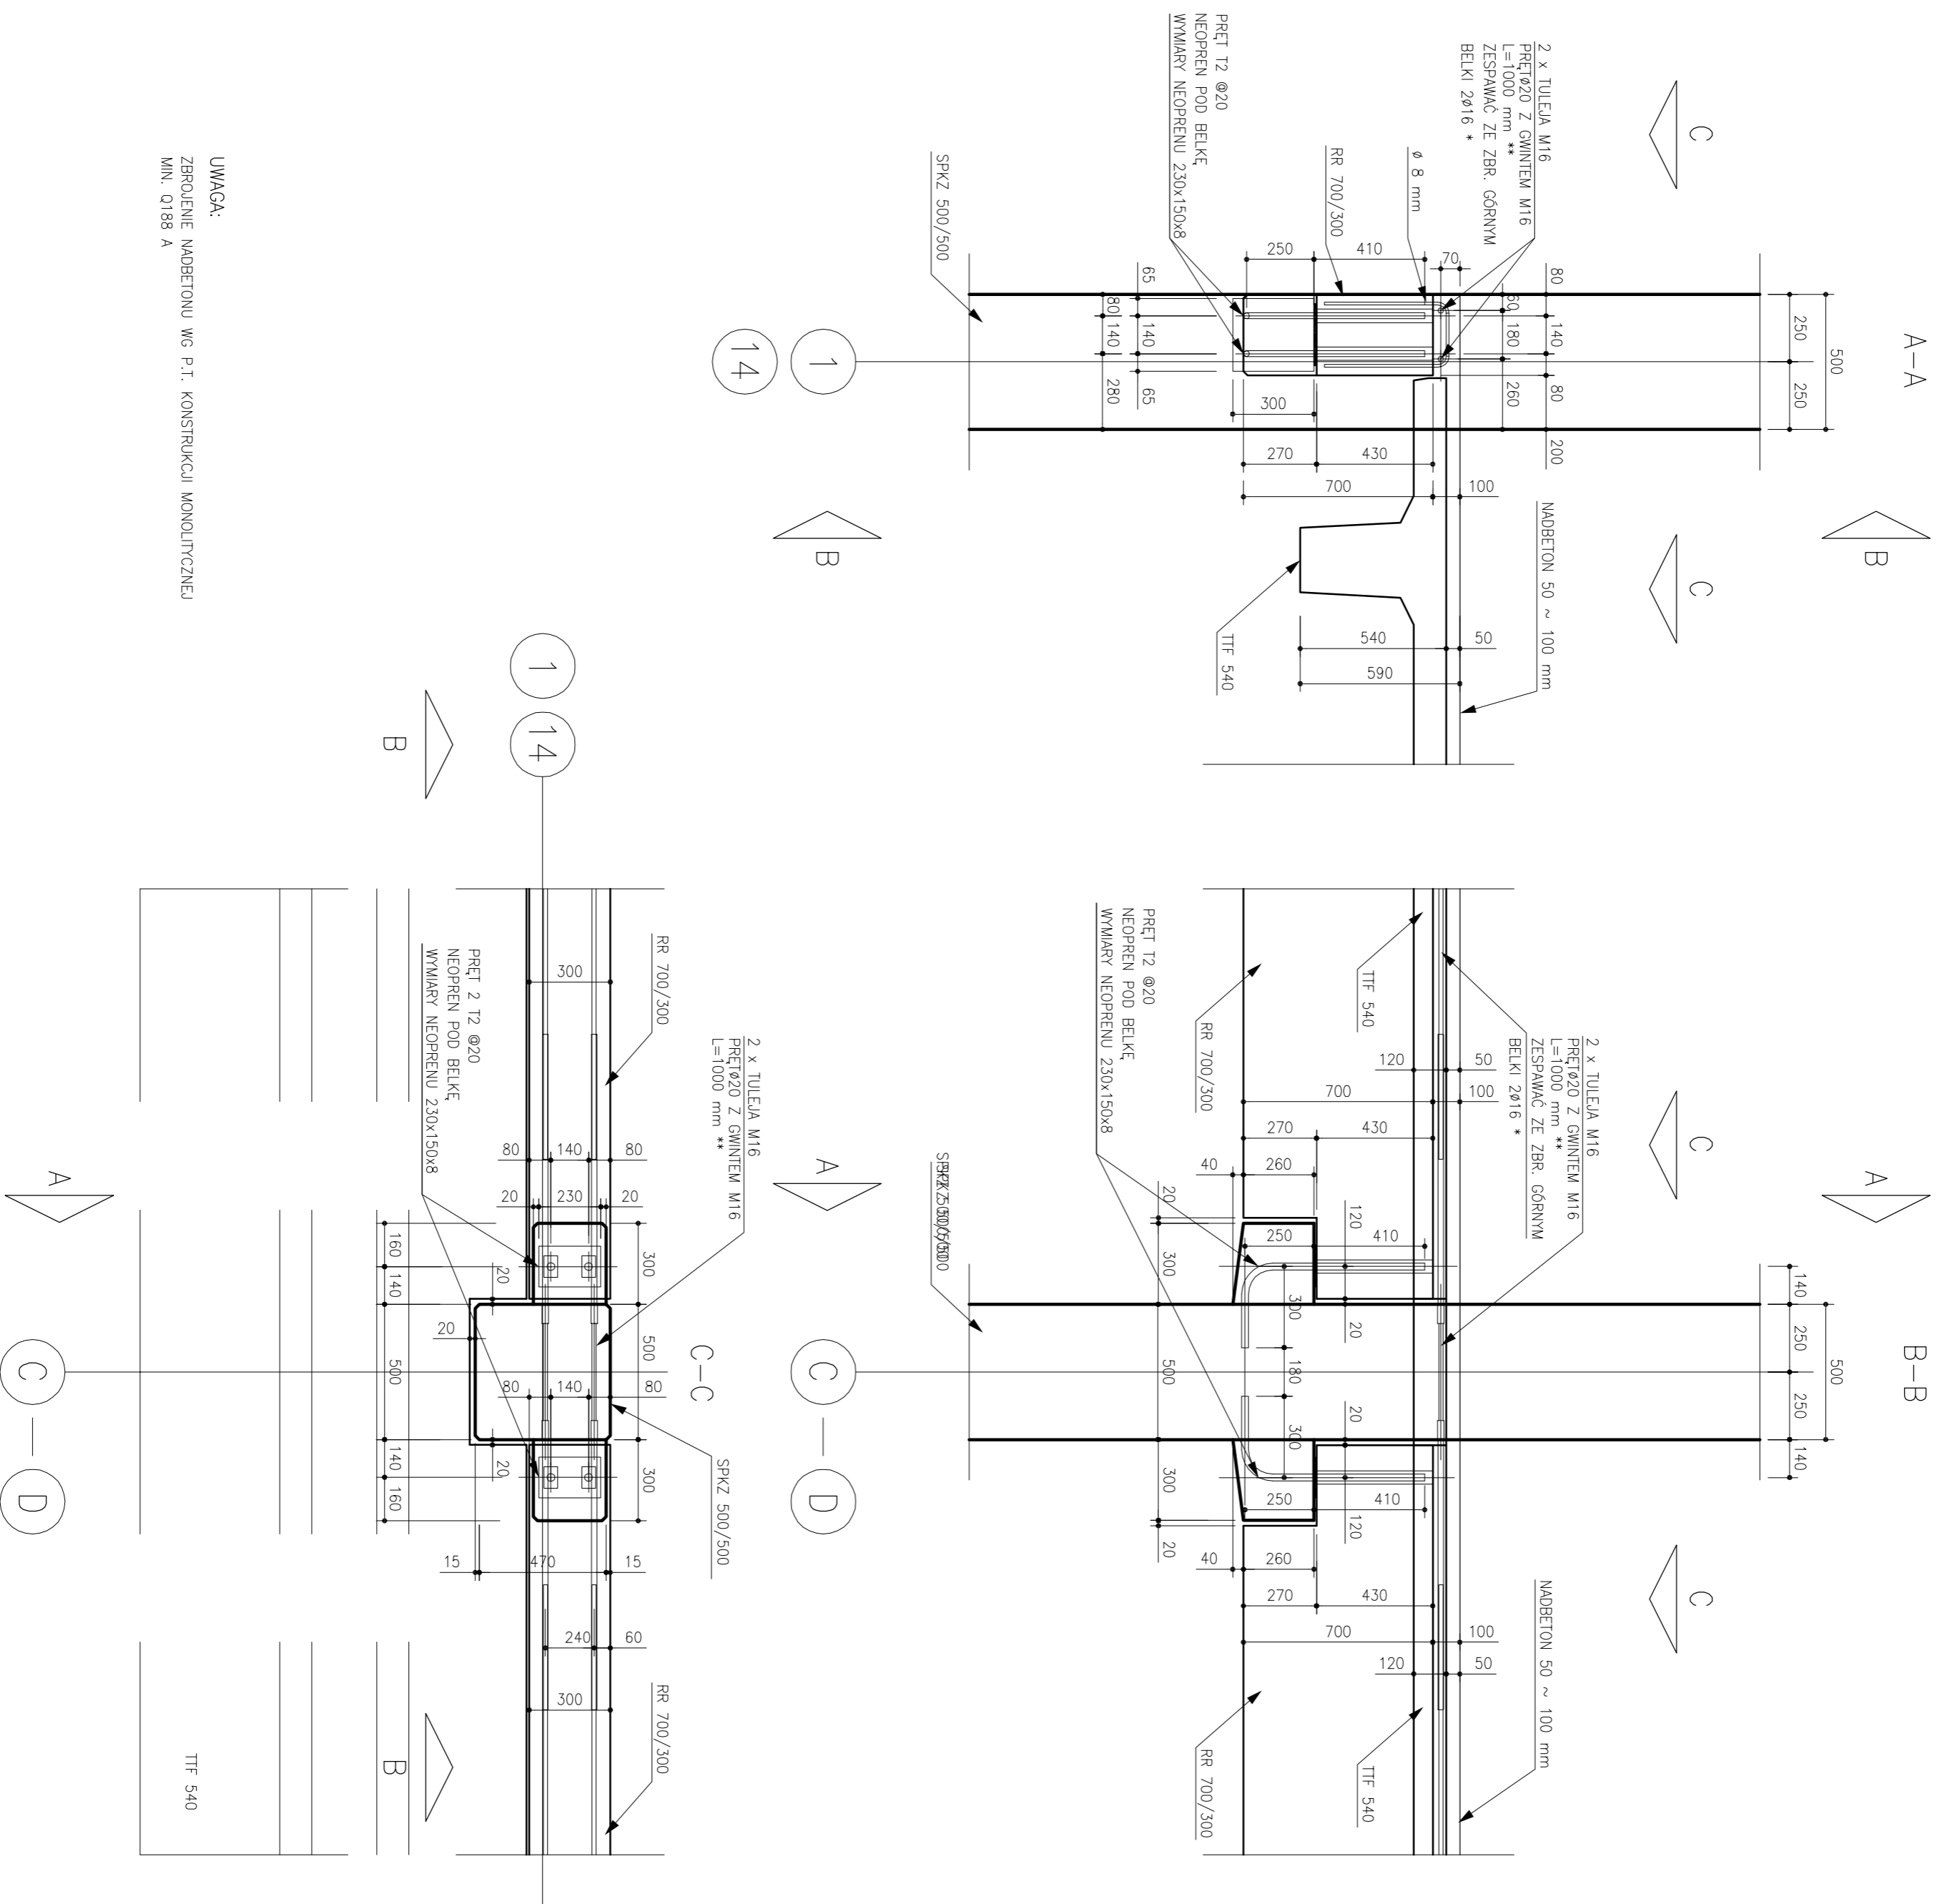

UWAGI:  
 \* ELEMENTY DOSTARCZANE PRZEZ ZAMAWIAJĄCEGO  
 \*\* ELEMENTY DOSTARCZANE PRZEZ EKIPĘ MONTAŻOWĄ

KLASA ŚRODOWISKA: XD3

STAL:  
 ZBROJENIE GŁÓWNE: B500SP (C)  
 STRZEMIONA: BS1500 WR (B)  
 lub równoważna

BETON PODSTAWOWY:  
 SŁUPY: B45  
 BELKI: B60  
 PŁYTY TIF: B60

**btgc**

Norbert Wysocki  
 ul. Majłowska 8/9-27-200 Starachowice  
 tel: (041) 275 19 16; 0 688 045 205; e-mail: btgc@wp.pl

PARKING WIELOPOZIOMOWY  
 Z ZAPLECZEM ADMINISTRACYJNO-SOCJALNYM  
 ul. Grunwaldzka 45; 25-736 Kielce  
 DETAL NR 4

NO.	DATA	NAMISKO	ZMIANY	KRES	NOV	IP	NOV
				SKALA	1:25	DATA	21.12.2009
				N°	100101/10		

Funkcja	Nazwisko	Nr uprawnień	Podpis
Projektował	mgr inż. Norbert Wysocki	SWK/0066/P00K/08	
Opracował	mgr inż. Norbert Wysocki	SWK/0066/P00K/08	
Sprawdzący	mgr inż. Adam Filipiak	MAZ/0303/P00K/08	

UWAGA:  
 ZBROJENIE NADETONU wg P.I. KONSTRUKCJI MONOLITYCZNEJ  
 MIN. 0188 A