AB PROJEKT F.P.H.U.
ANDRZEJ BIAŁOBŁĘ
30-001 KRAKÓW, UL. KAMIENNA 19A/2

INWESTOR: WOJEWÓDZKI SZPITAL ZESPOLONY
ZS-I 2B KIELCE UL. GRUNWALDZKA 45

TEMAT: REMONT BUDYNKU PRZYCHODNI DLA POTRZEB ODDZIAŁU REHABILITACJI Z PRZYCHODNIĄ KIELCE UL. T. KOŚCIUSZKI 3

TYTUŁ RYSUNKU: ARSONOMETRYCZNE ROZWINIĘCIE INSTALACJI WODY

BRANŻA: WOD. - KAN. SKALA: 1:100

FAZA: PROJEKT WYKONAWCZY

PROJEKTANT: mgr inż. Małgorzata Dybał upr. proj. nr 288/88 POMOC.

GŁÓWNY SPRAWDZIŁ: inż. Władysław Zięba upr. proj. nr BBP-5388-176/79 POMOC. RYS. NR 8
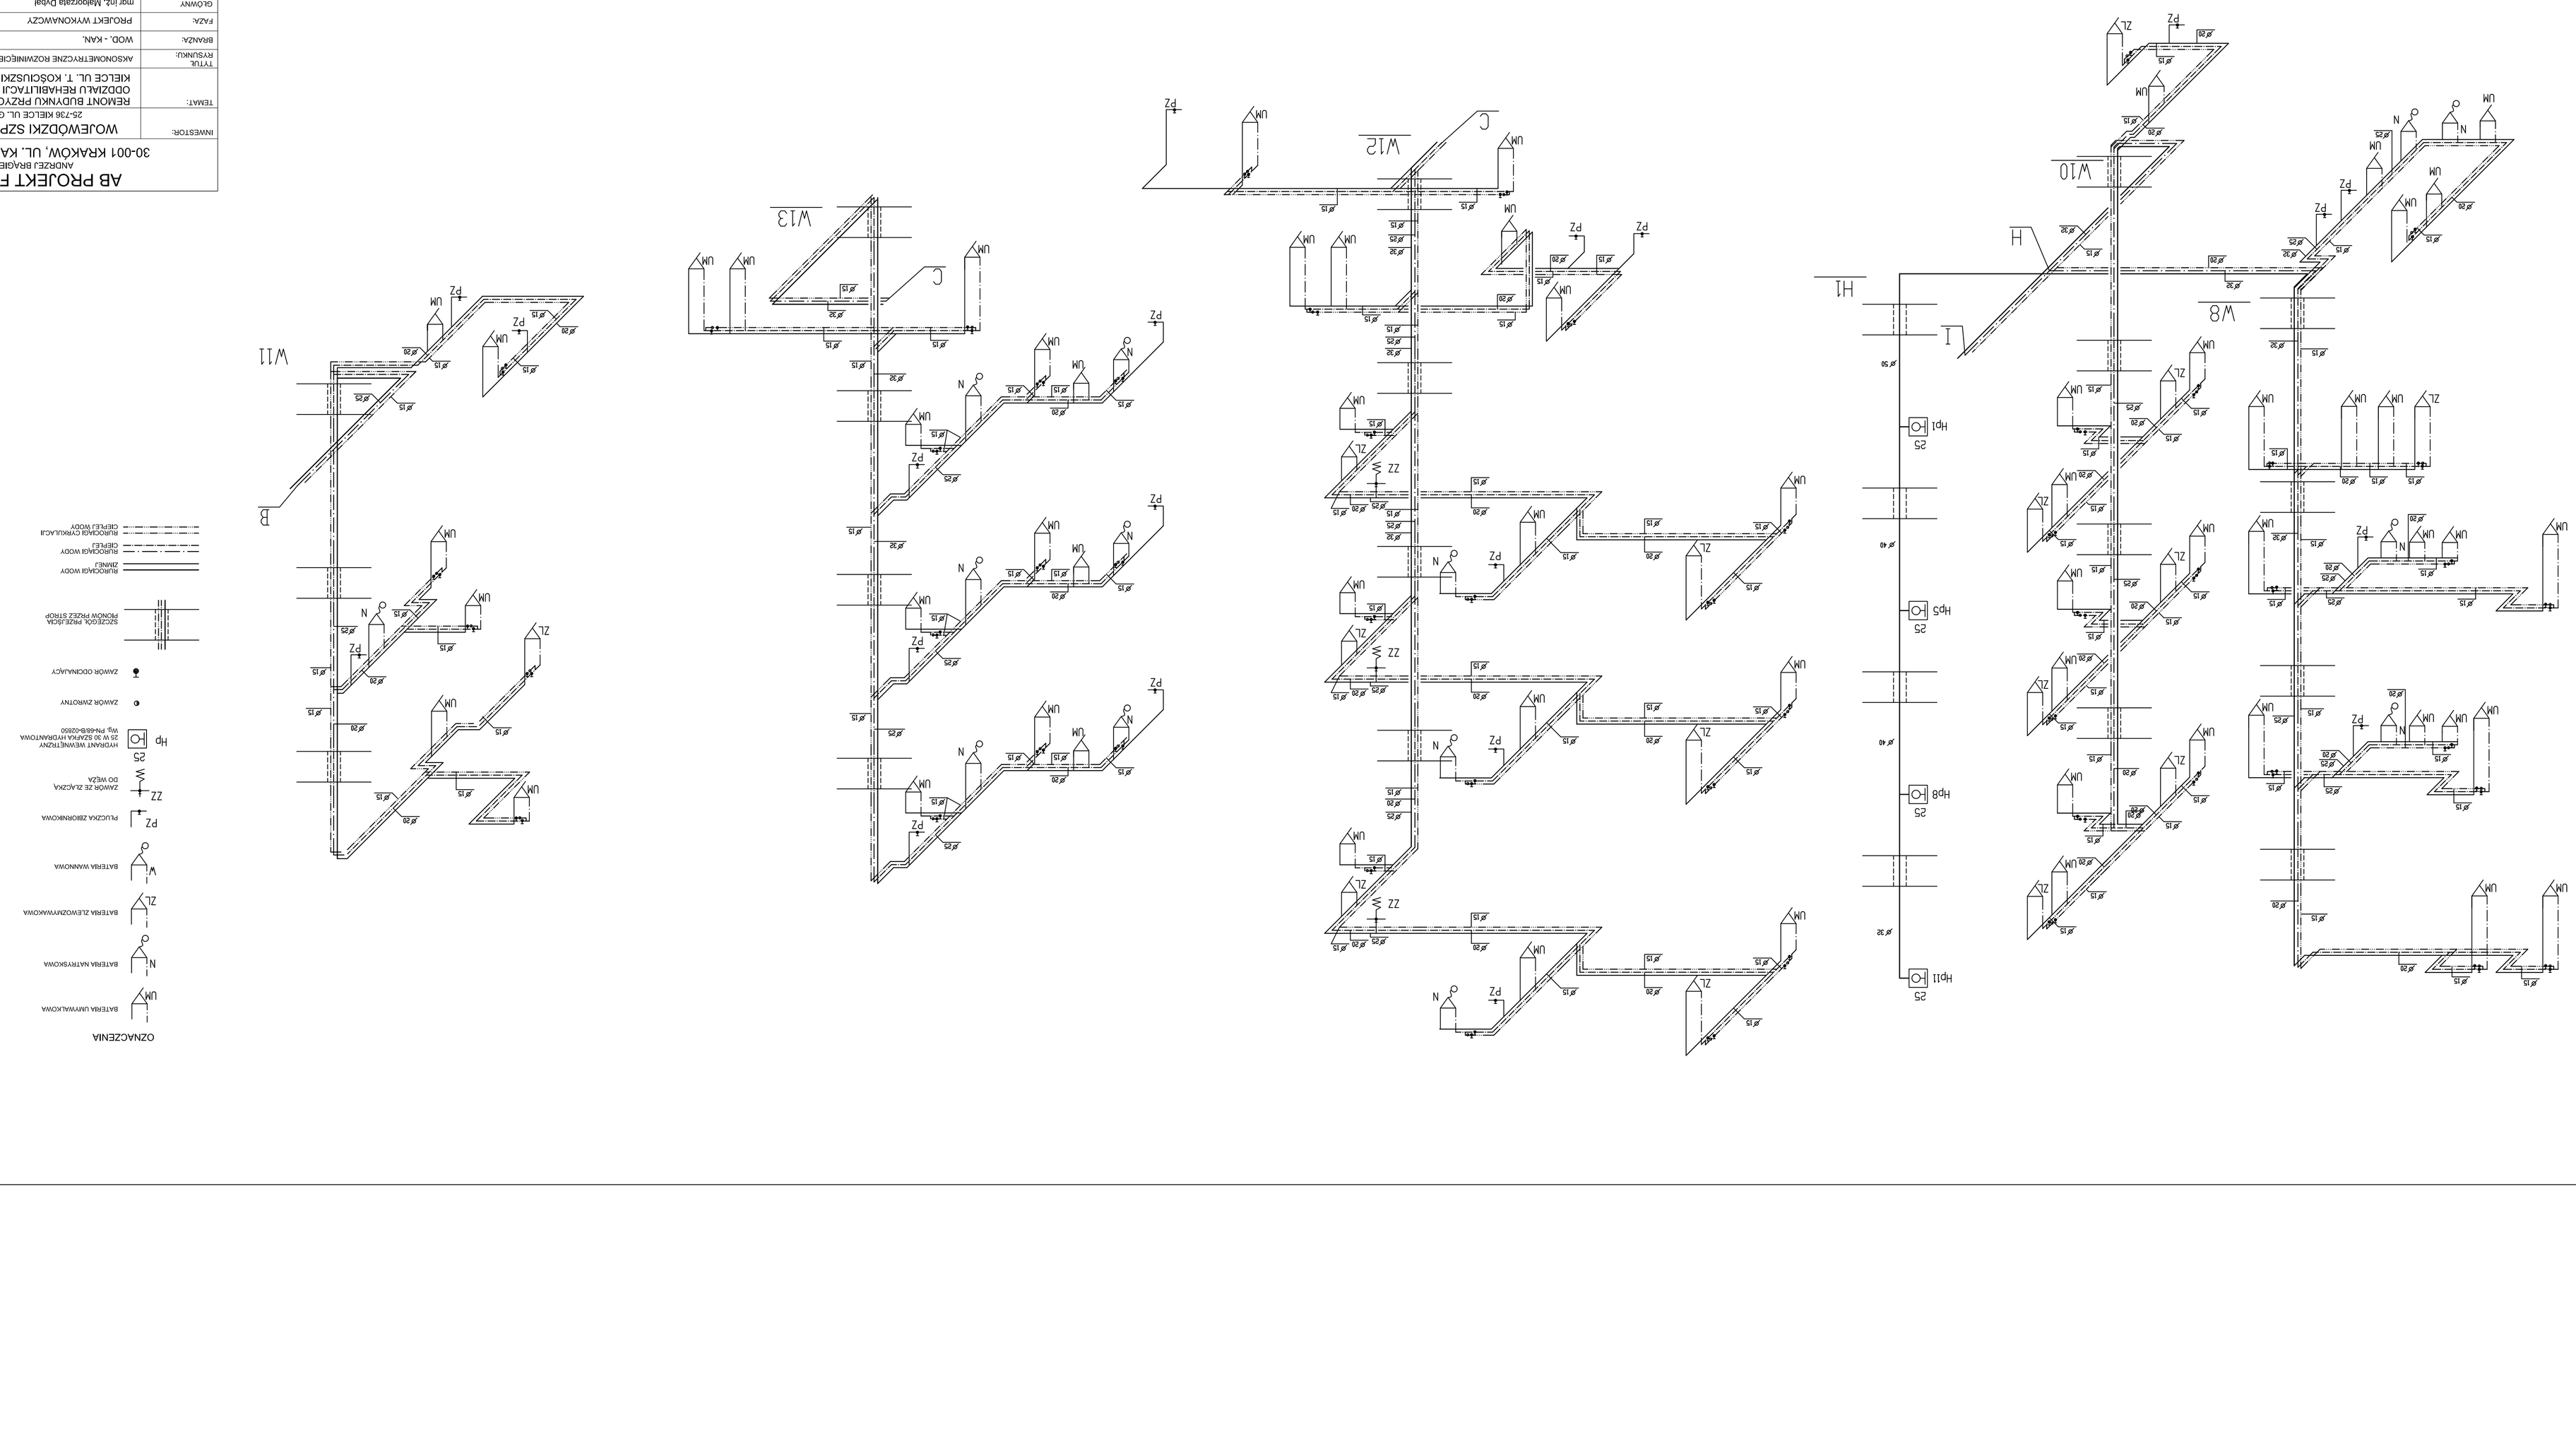
AutoCAD 7.0 CERTYFIKAT NR 330/2002 DATA: 03/2007