



przekrój I-I

skala 1:25

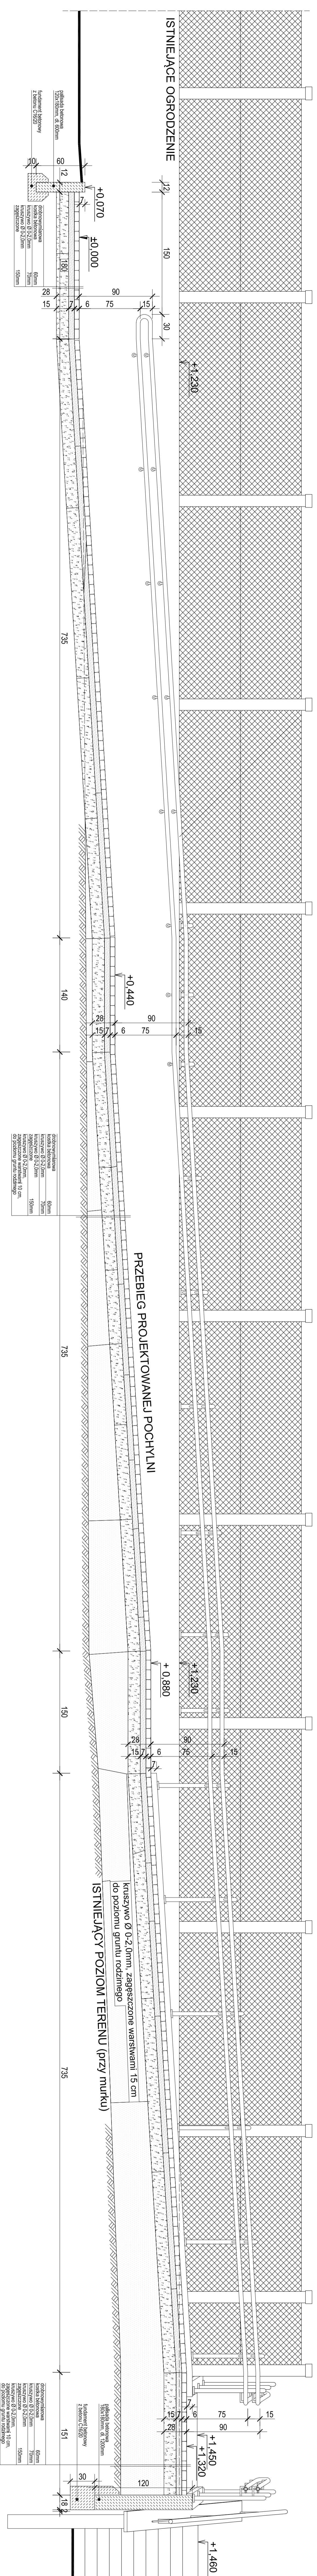

widok a-a

skala 1:25

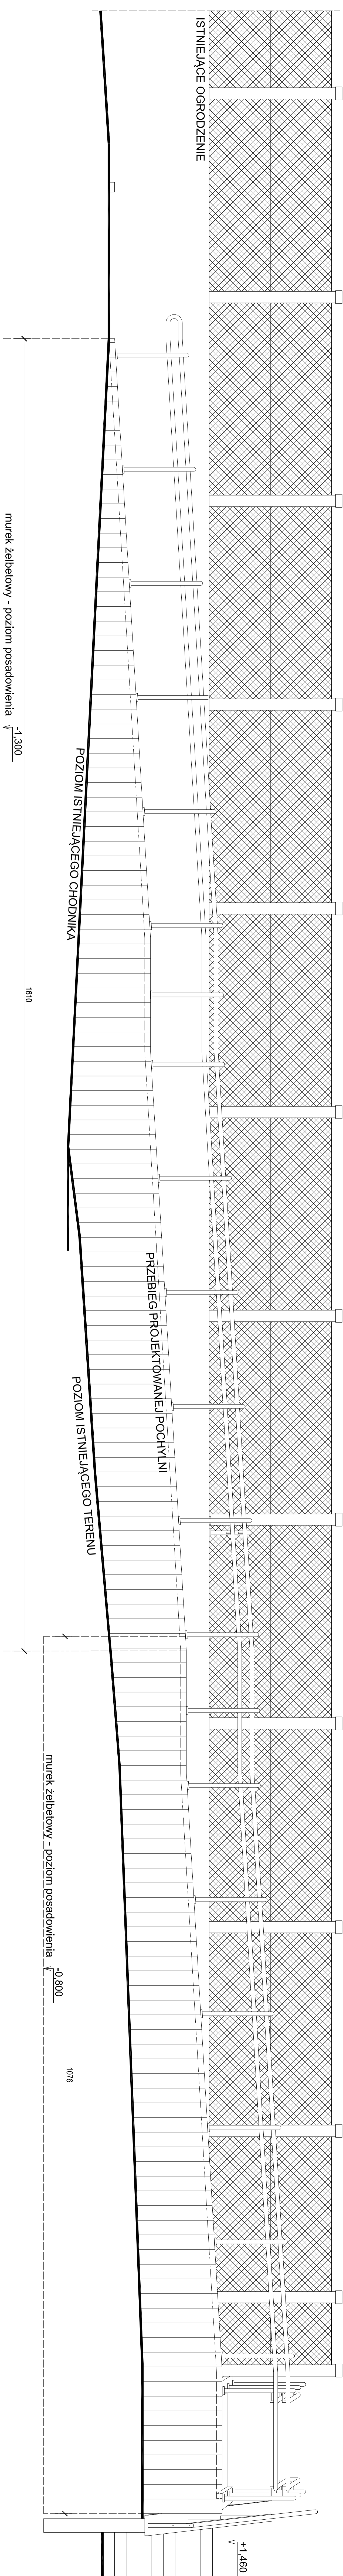

**GANEMAM**  
 GANEMAM Sp. z o.o. ul. Słowackiego 24, 01-644 Warszawa  
 ul. Słowackiego 24, 01-644 Warszawa  
 Skala: A  
 Data: 03.2016  
 PROJEKT  
 ARCHITEKTURNO-BUDOWLANY  
 Nazwa obiektu: KIELCA, ul. Gurwaldzka 45  
 Nr projektu: NR 03