


Zestawienie pomieszczeń I piętra		
Nr	Nazwa strefy	Powierzchnia
P1/01	Sala nadzoru pooperacyjnego	59,6
P1/02	Punkt nadzoru	12,8
P1/03	Sala nadzoru pooperacyjnego	37,9
P1/04	Łazienka pacjentów	13,5
P1/05	Łazienka pacjentów	9,5
		<b>133,3 m<sup>2</sup></b>


## Rzut I piętra

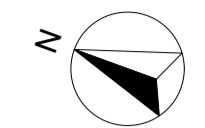

SCHEMAT BUDYNKU


PROJEKTOWANA  
ZMIANA FUNKCJI  
POMIESZCZEŃ

ISTNIEJĄCY  
BUDYNEK

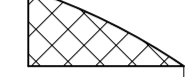

## LEGENDA

ściany istniejące

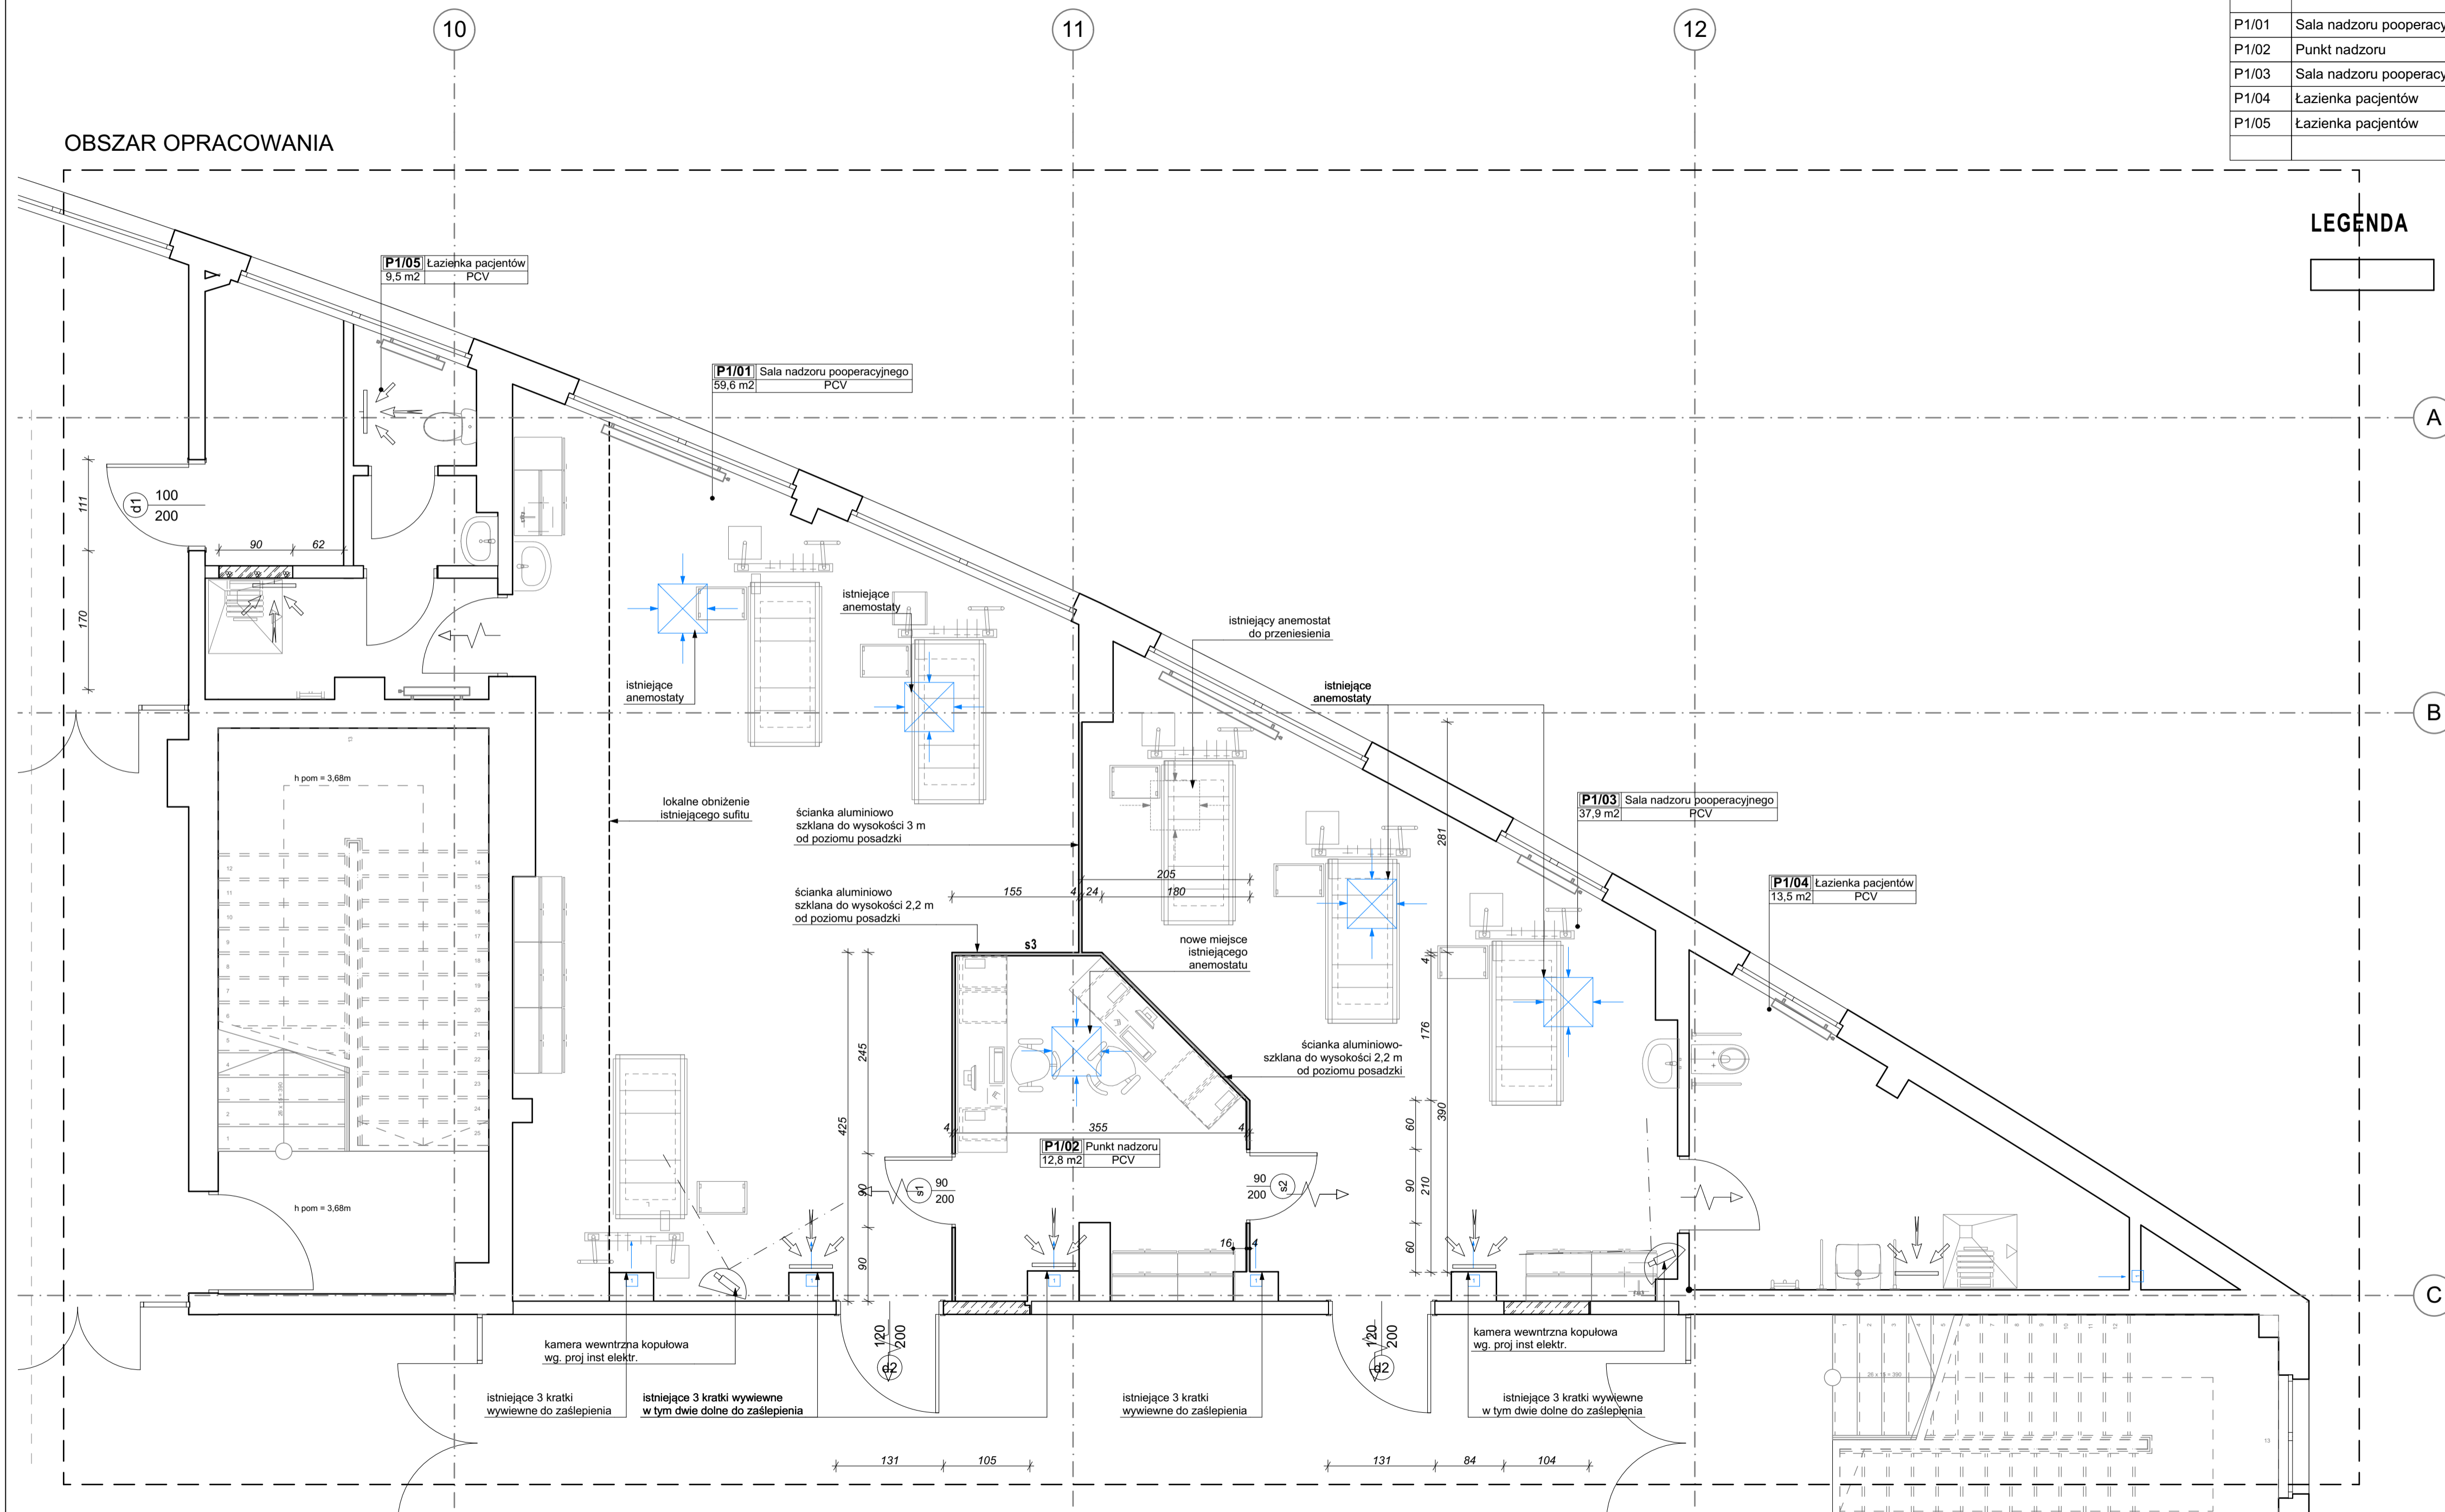

- W pomieszczeniu P1/01 i P1/03 należy wykonać:
- Roboty malarskie ścian o powierzchni
  - Roboty przy demontażu i montażu sufitów podwieszonych,

- W pomieszczeniu P1/04 należy wykonać:
- Wykonanie glazury do wysokości 2,0m,
  - Wykonanie gresu na posadzce
  - Wykonanie sufitu podwieszonego na wysokości 3,0m,
  - Malowanie ścian
  - Oklejenie okna folią nieprzezierną

UWAGI:  
1. Z uwagi na specyfikację obiektu użytkowanego, w przypadku dodatkowych prac nie zawartych w przedmiotowym zakresie prac projektowych wymagana jest konsultacja z inwestorem i autorem projektu.  
2. Wszelkie przyjęte w fazie realizacji zamienne rozwiązania techniczne i technologiczne należy bezwzględnie konsultować i zatwierdzić z autorem niniejszego opracowania.  
3. Niniejszy rysunek stanowi integralną część wielobranżowego projektu budowlanego i należy rozpatrywać go łącznie z opisem technicznym i projektami branż.

Jednostka projektowa:  
**CANEAM**  
CANEAM Inżynieria i Komputery - Artur Polakowski  
25-035 Kielce, Al. Legionów 3/4  
tel: (41) 344-7000; fax: (41) 344-77-80; e-mail: biuro@caneam.com.pl

Inwestor:  
WOJEWÓDZKI SZPITAL ZESPOLONY,  
UL. GRUNWALDZKA 45, 25-736 KIELCE  
WOJ. ŚWIĘTOKRZYSKIE

Inwestycja:  
Zabudowa (nadbudowa) części tarasu na IV piętrze budynku Świętokrzyskiego Centrum Kardiologii WSZ w Kielcach z przeznaczeniem na rozszerzenie funkcji Bloku Operacyjnego o kolejne pomieszczenia na działce o nr ewid. 390/13, obręb 0015, ul. Grunwaldzka 45 w Kielcach.

Adres obiektu:  
ul. Grunwaldzka 45  
25-736 Kielce

Branda:  
ARCHITEKTURA

Nr proj.: 18-06-02/Etap:  
08.2018

FUNKCJA: NAZWISKO: PODPIS:

Projektował: mgr inż. arch. Angelika Chyb  
upr. nr 212/SWOKK/2015

Opracował: mgr inż. arch. Emilia Zapła

Sprawdził: mgr inż. arch. Andrzej Wojarski  
upr. nr KL-32/89

Tytuł:  
Rzut I piętra

Rewizja: A Skala: 1:50 Rys.: PW-ARCH-001