
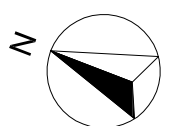
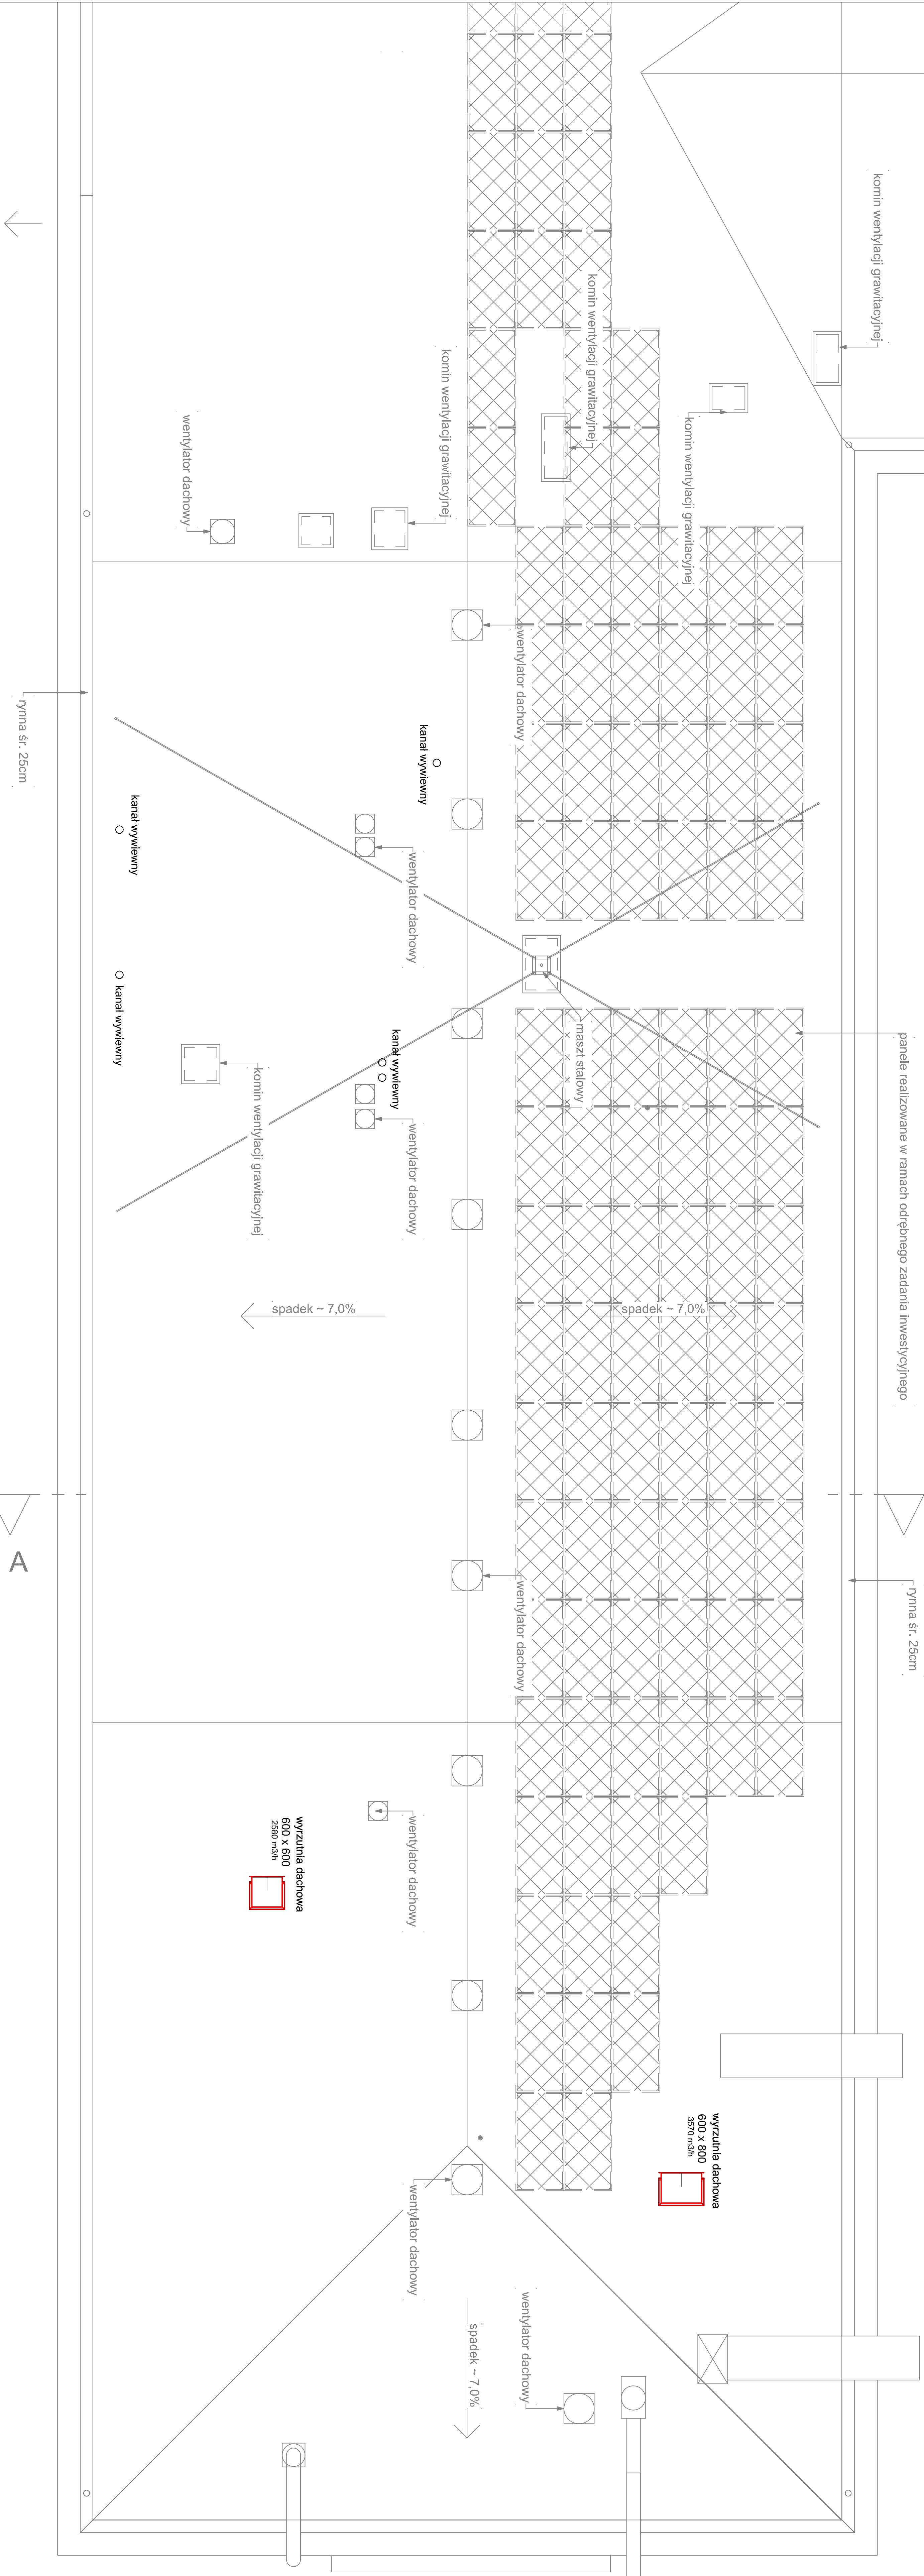


RZUT DACHU

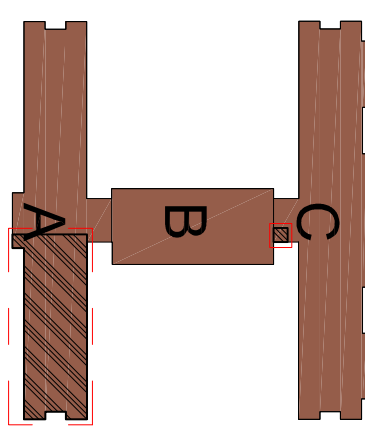

SCHEMAT BUDYNKU
- OBSZAR PODLEGAJĄCY OPRACOWANIU

[illegible]

CANEA Inżynieria i Komputery - Artur Polakowski

tel: (41) 344-7000; fax: (41) 344-7780; e-mail: biuro@carnea.com.pl

WOJEWODZKI SZPITAL ZESPOŁONY W KIELCACH
UL. GRUNWALDZKA 45, 25 - 736 KIELCE

REMONT POMIESZCZEN DLA ZADANIA PN: DOSTOSOWANIE POMIESZCZEN
KLINIKI ANESTEZJOLOGII I INTENSywNEJ TERAPII

	KIELCE, ul. Grunwaldzka 45
Brand:	INSTALACYJNA SANITARNA

PROJEKT ARCHITEKTONICZNO BUDOWLANY

FUNKCJA	NAZWIŚKO	PODPIS
---------	----------	--------

Projektname: 11g RAC, Oracle Advanced Security
 Ihr Name: SWK00571POCS07

SPRAWOZDANIE	nr upr. KL-56/2002	
--------------	--------------------	--

KZur uacila

Reactor:	Scale:	Rate:
A	1.50	5.08