


BUDYNEK "A"

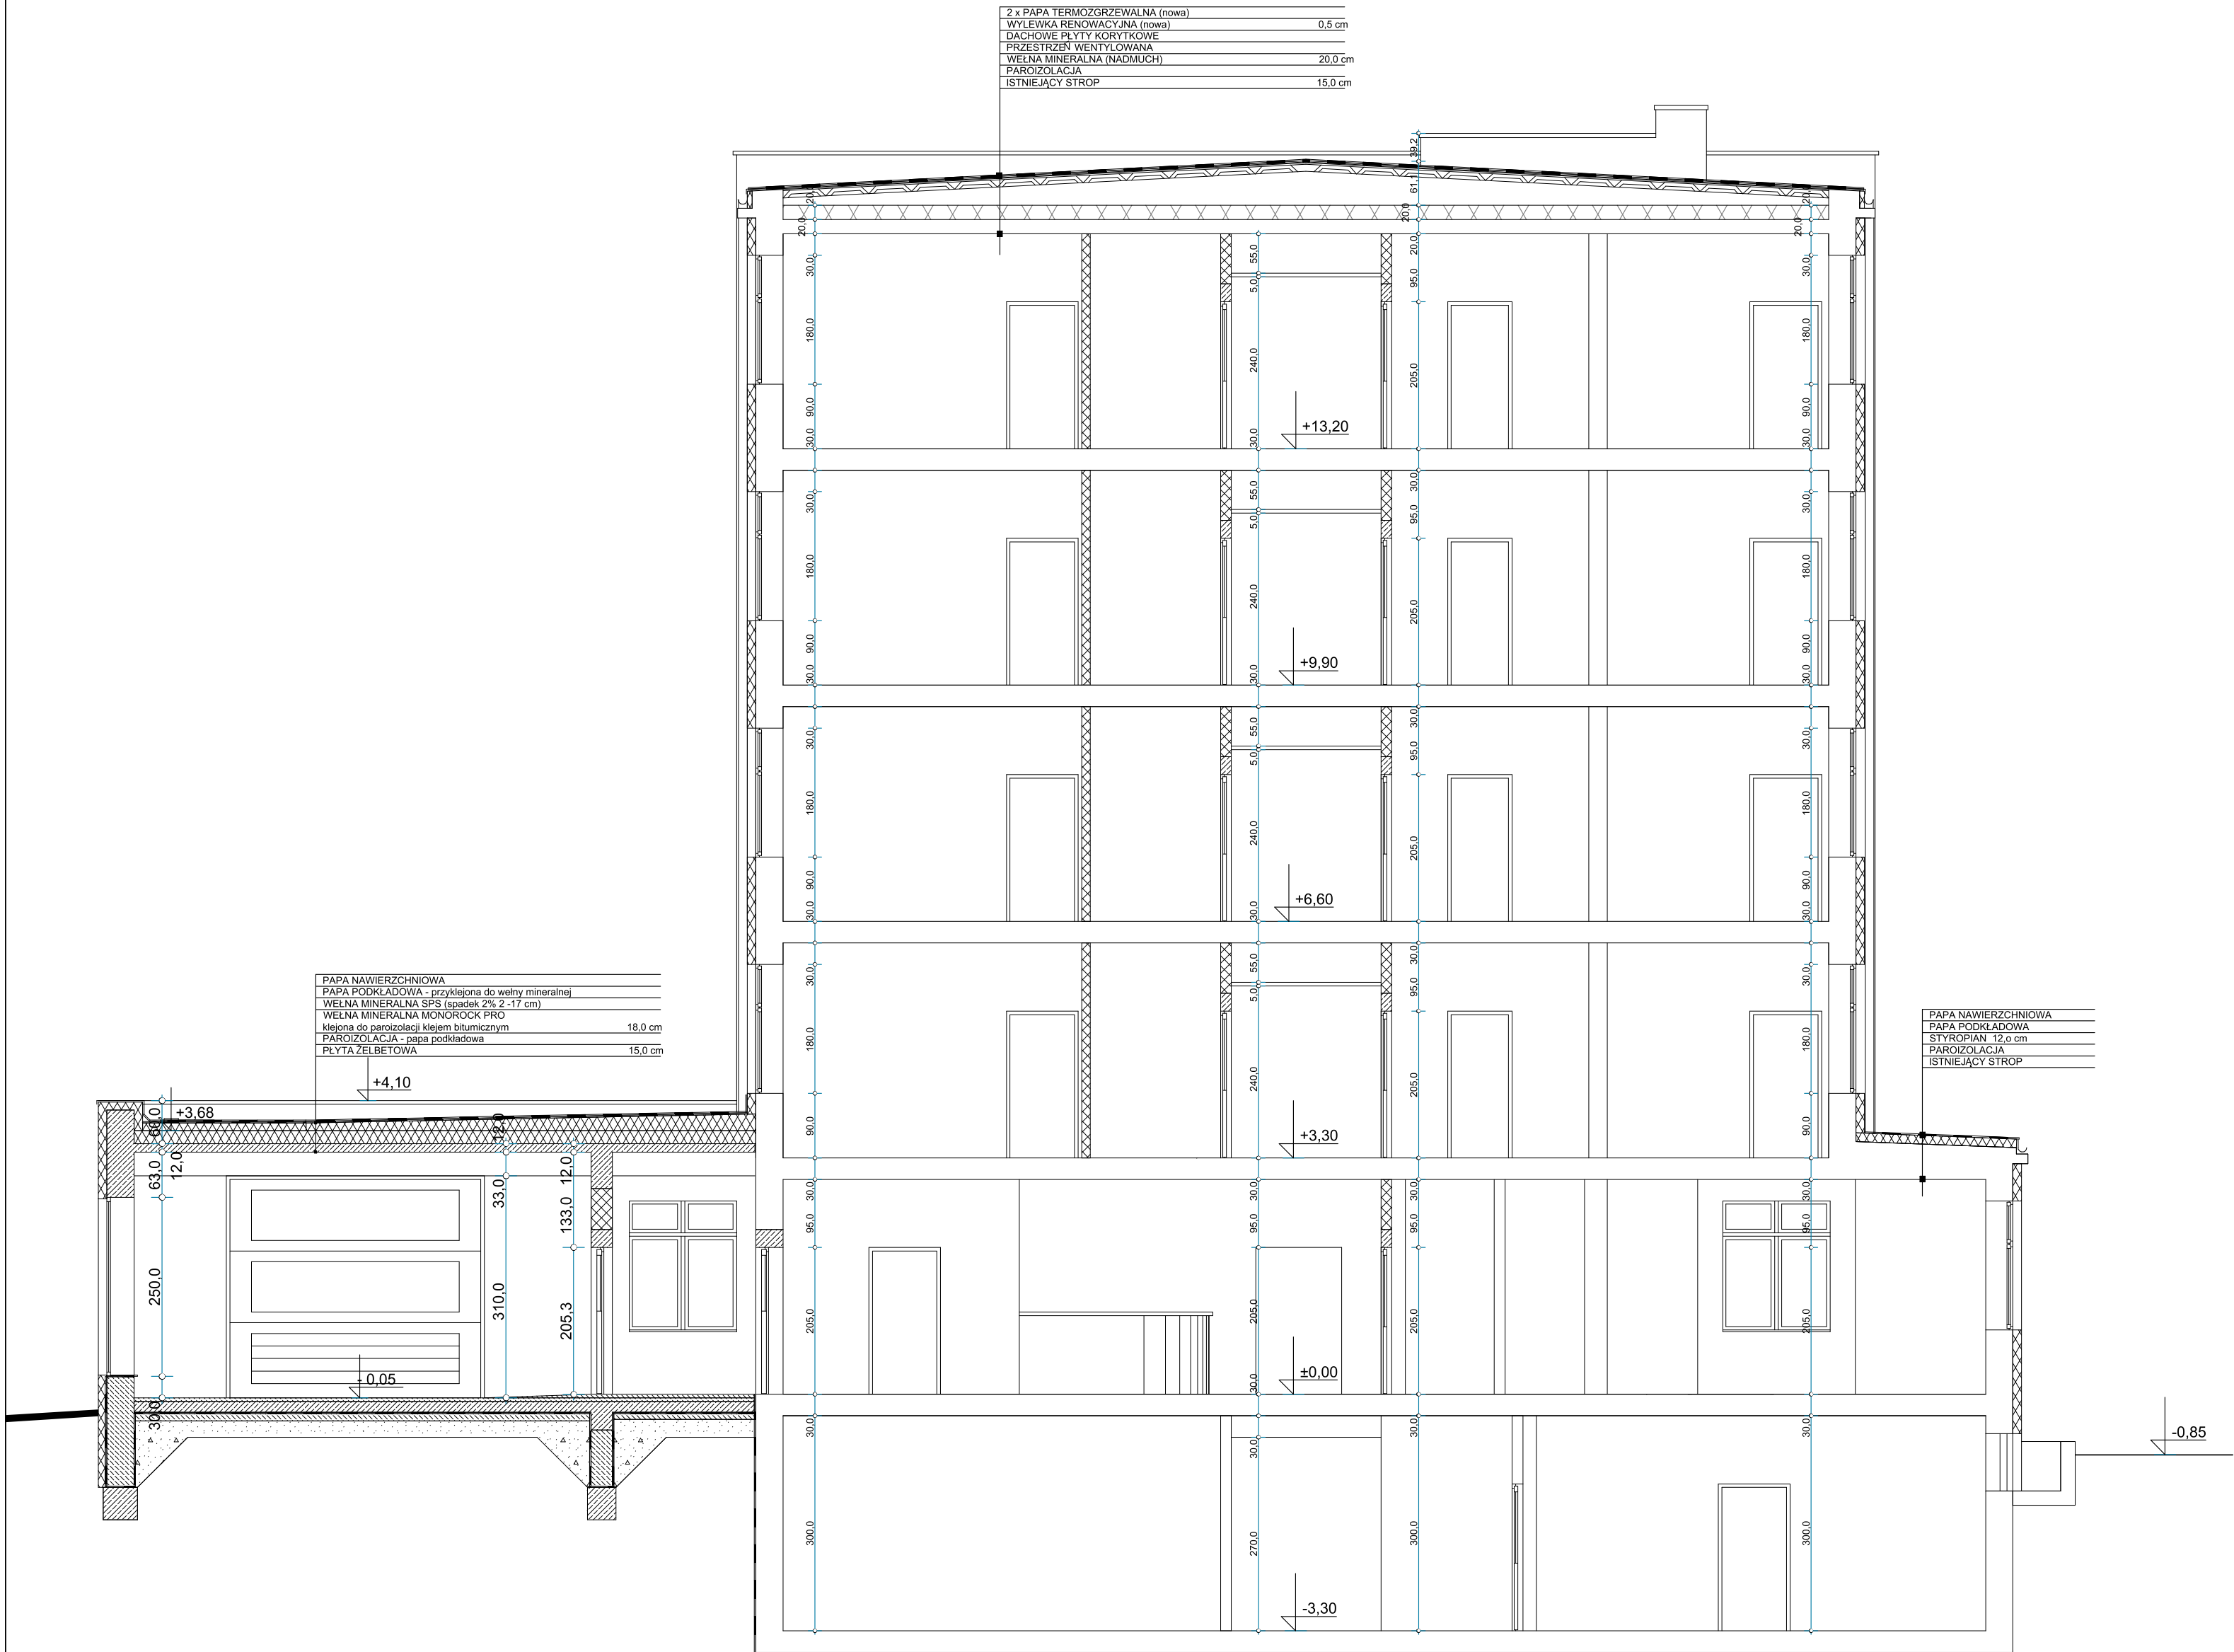

Inwestor:		WOJEWÓDZKI SZPITAL ZESPOLONY W KIELCACH	
Temat:		LOKALIZACJA PIONÓW WODNYCH DO WYMIANY	
Zadanie:		BUDYNEK NR 6a i 6b Świętokrzyskiego Centrum Neurologii	
Adres obiektu:		Kielce, ul. Grunwaldzka 45	
		Branża:	
		Etap:	
Data: 03.2023			
FUNKCJA	NAZWISKO	PODPIS	
Opracował:	mgr inż. Piotr Sabat		
Tytuł:		Skala: 1:100	
PRZEKRÓJ A-A		Rys.: rys 1	