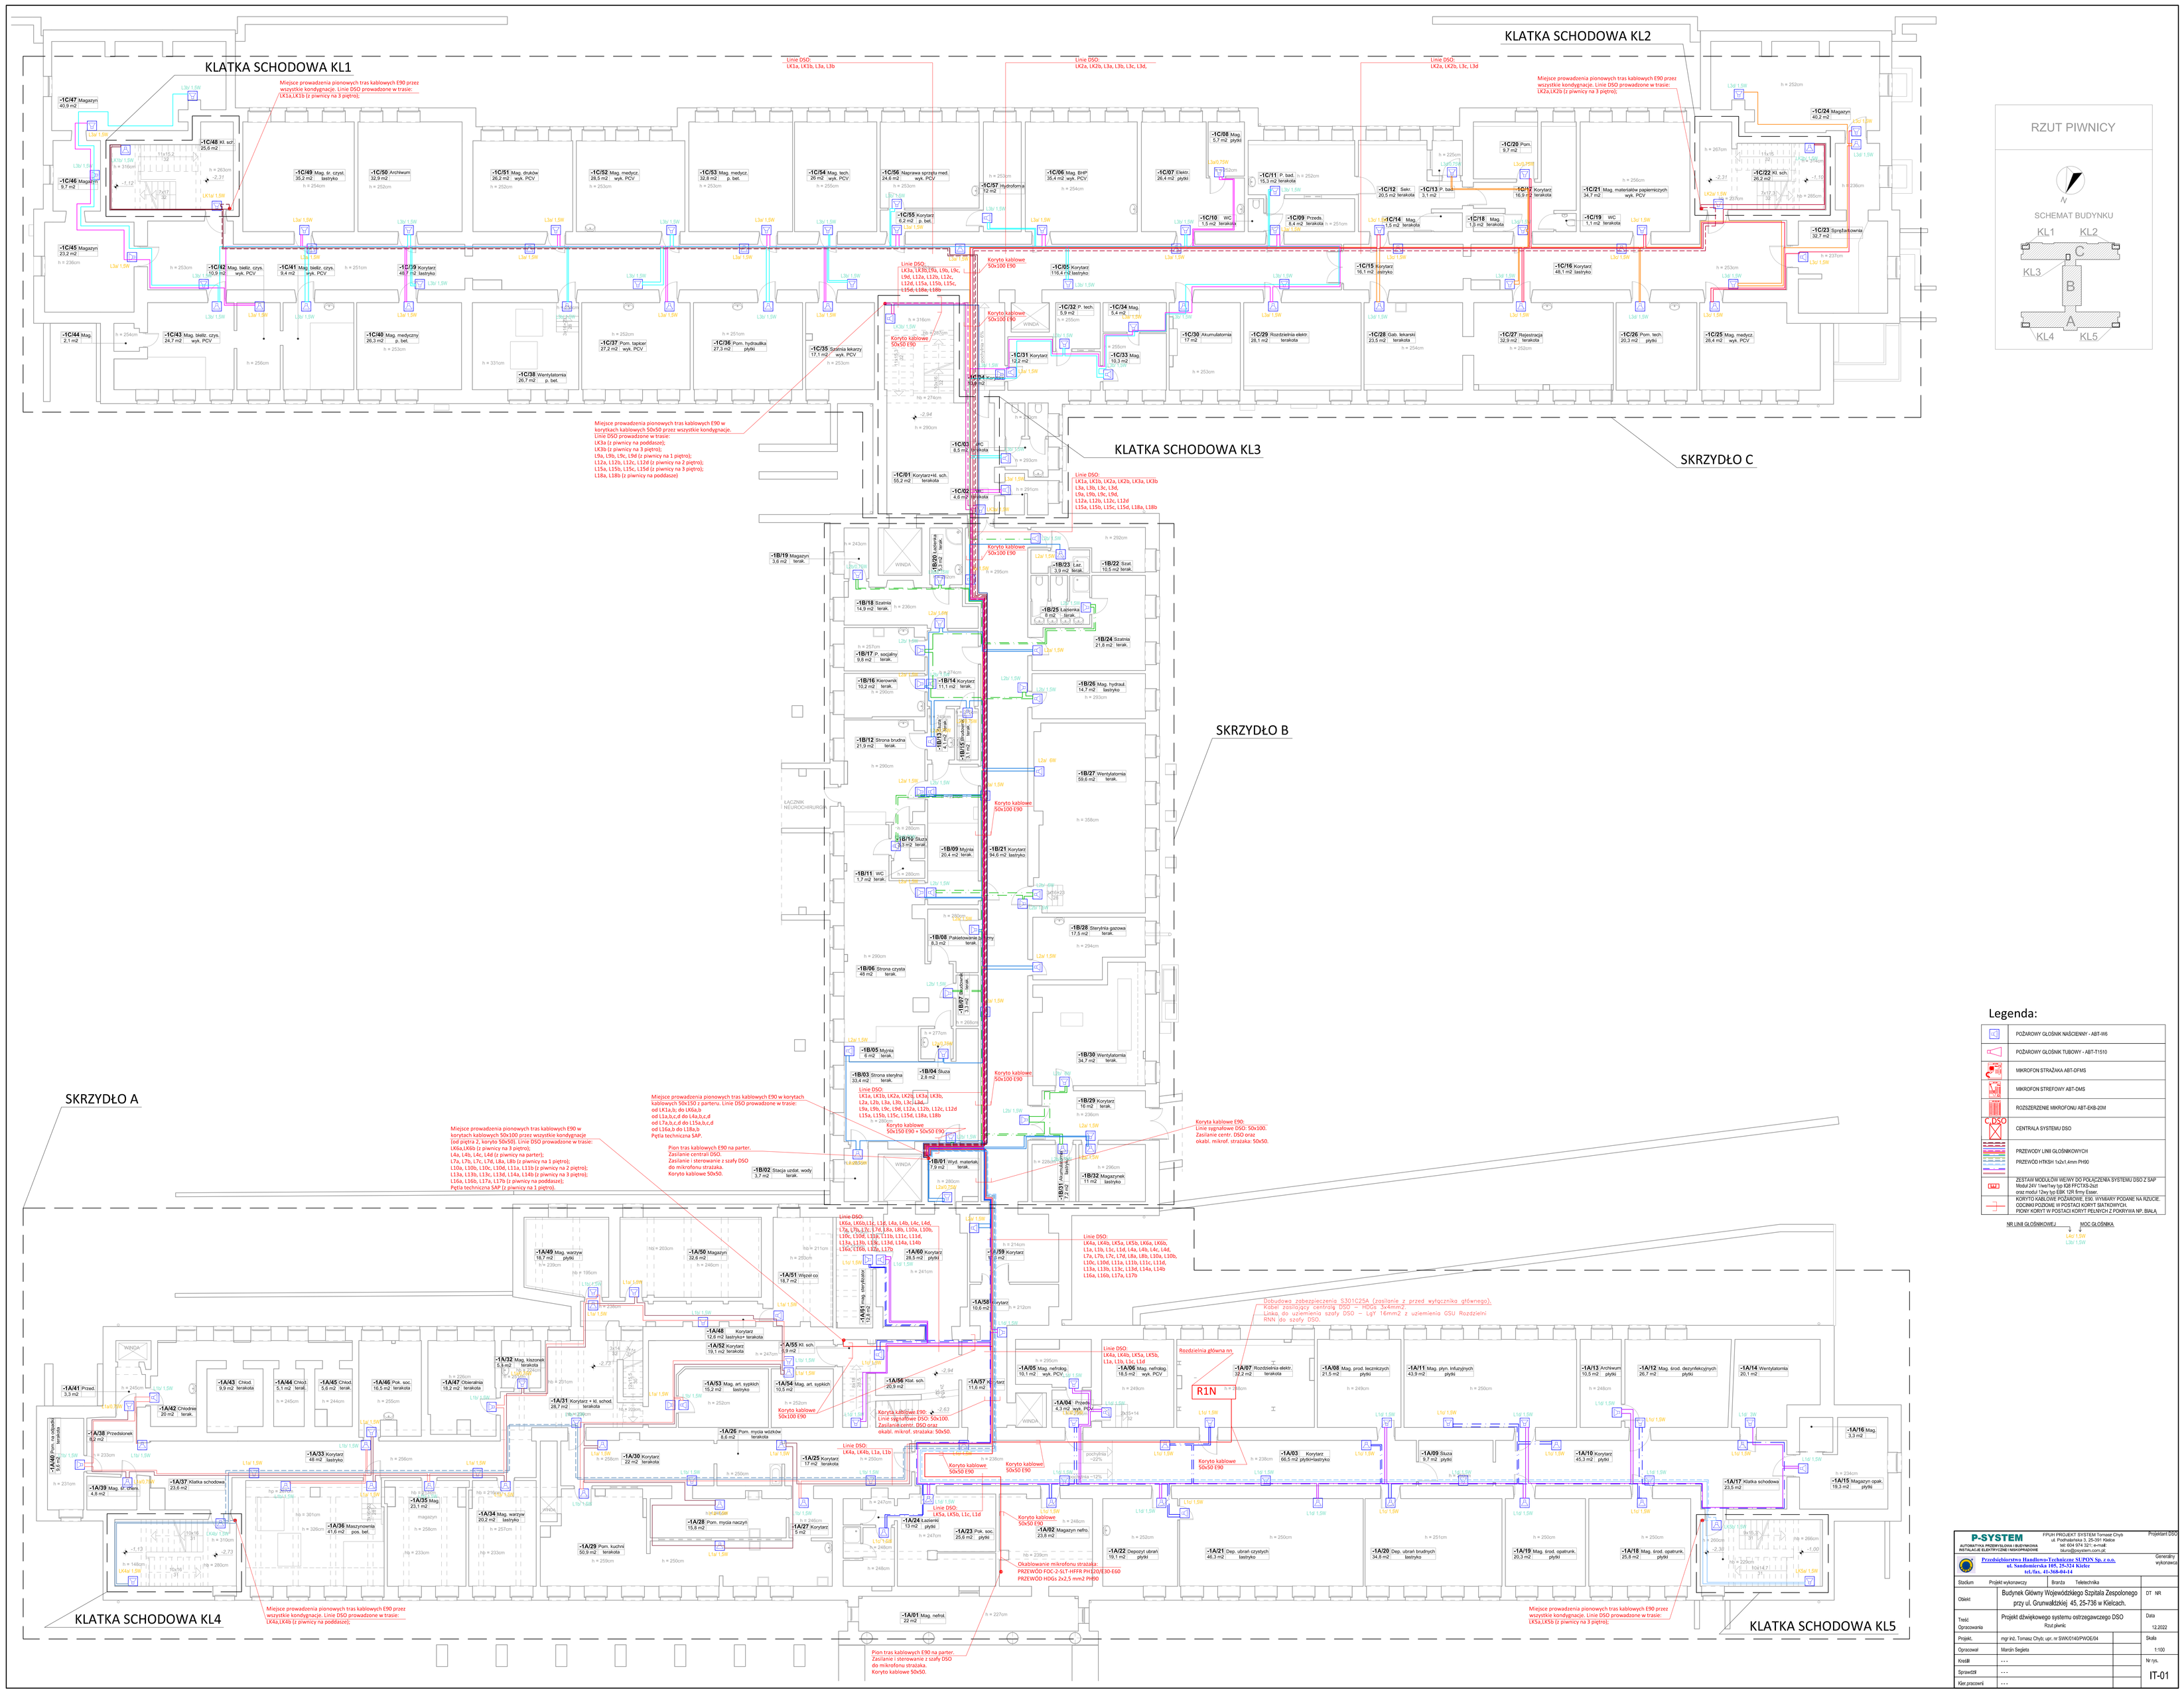
KLATKA SCHODOWA KL1
KLATKA SCHODOWA KL2
KLATKA SCHODOWA KL3
KLATKA SCHODOWA KL4
KLATKA SCHODOWA KL5
SKRZYDŁO A
SKRZYDŁO B
SKRZYDŁO C
RZUT PIWNICY
SCHEMAT BUDYNKU
KL1
KL2
KL3
KL4
KL5
A
B
C
Miejsce prowadzenia pionowych tras kablowych E90 przez wszystkie kondygnacje. Linie DSO prowadzone w trasie: LK1a,LK1b (z piwnicy na 3 piętro);
Linie DSO: LK1a, LK1b, L3a, L3b
Linie DSO: LK2a, LK2b, L3a, L3b, L3c, L3d,
Linie DSO: LK2a, LK2b, L3c, L3d
Miejsce prowadzenia pionowych tras kablowych E90 przez wszystkie kondygnacje. Linie DSO prowadzone w trasie: LK2a,LK2b (z piwnicy na 3 piętro);
Koryto kablowe 50x100 E90
Koryto kablowe 50x50 E90
Miejsce prowadzenia pionowych tras kablowych E90 w korytkach kablowych 50x50 przez wszystkie kondygnacje.
Linie DSO prowadzone w trasie:
LK3a (z piwnicy na poddaszu);
LK3b (z piwnicy na 3 piętro);
L9a, L9b, L9c, L9d (z piwnicy na 1 piętro);
L12a, L12b, L12c, L12d (z piwnicy na 2 piętro);
L15a, L15b, L15c, L15d (z piwnicy na 3 piętro);
L18a, L18b (z piwnicy na poddaszu)
Linie DSO: LK3a, LK3b, L9a, L9b, L9c, L9d, L12a, L12b, L12c, L12d, L15a, L15b, L15c, L15d, L18a, L18b
Linie DSO: LK1a, LK1b, LK2a, LK2b, LK3a, LK3b, L3a, L3b, L3c, L3d, L9a, L9b, L9c, L9d, L12a, L12b, L12c, L12d, L15a, L15b, L15c, L15d, L18a, L18b
Miejsce prowadzenia pionowych tras kablowych E90 w korytach kablowych 50x150 z parteru. Linie DSO prowadzone w trasie:
od LK1a,b; do LK6a,b
od L1a,b;c,d do L4a,b;c,d
od L7a,b;c,d do L15a,b;c,d
od L16a,b do L18a,b
Pętla techniczna SAP.
Pion tras kablowych E90 na parter.
Zasilanie centrali DSO.
Zasilanie i sterowanie z szafy DSO do mikrofonu strażaka.
Koryto kablowe 50x50.
Koryta kablowe E90:
Linie sygnałowe DSO: 50x100.
Zasilanie centr. DSO oraz okabl. mikrof. strażaka: 50x50.
Dobudowa zabezpieczenia S301C25A (zasilanie z przed wyłącznika głównego).
Kabel zasilający centralę DSO – HDGS 3x4mm2.
Linka do uziemienia szafy DSO – LgY 16mm2 z uziemienia GSU Rozdzielni RNN do szafy DSO.
Rozdzielnia główna nn
R1N
Miejsce prowadzenia pionowych tras kablowych E90 przez wszystkie kondygnacje. Linie DSO prowadzone w trasie: LK4a,LK4b (z piwnicy na 3 piętro);
Pion tras kablowych E90 na parter.
Zasilanie i sterowanie z szafy DSO do mikrofonu strażaka.
Koryto kablowe 50x50.
Obsługiwane mikrofonu strażaka:
PRZEWÓD FOC-2-SLT-HFFR PH(120)E30-E60
PRZEWÓD HDGs 2x2,5 mm2 PH90
Legenda:
POŻAROWY GŁOŚNIK NAŚCIENNY - ABT-W6
POŻAROWY GŁOŚNIK TUBOWY - ABT-T1510
MIKROFON STRAŻAKA ABT-DFMS
MIKROFON STREFOWY ABT-OMS
ROZSZERZENIE MIKROFONU ABT-EKB-20M
CENTRALA SYSTEMU DSO
PRZEWODY LINII GŁOŚNIKOWYCH:
PRZEWÓD HTKSH 1x2x1,4mm PH90
ZESTAW MODUŁÓW WEWY DO POŁĄCZENIA SYSTEMU DSO Z SAP
Moduł 24V TwinTrey typ 628 FFCT63-2ust
oraz moduł 12wy typ EBK 12R firmy Esser.
KORYTO KABLOWE POŻAROWE EW. WYMIARY PODANE NA RZUCIE.
ODCINKI POZIOME W POSTACI KORYT SIATKOWYCH.
PIONY KORYT W POSTACI KORYT PEŁNYCH Z POKRYWĄ NP. BIAŁĄ
NR LINII GŁOŚNIKOWEJ
MOC GŁOŚNIKA
L4a/ 1.5W
L3a/ 1.5W
P-SYSTEM
AUTOMATYKA PRZEMYSŁOWA I BUDYNKOWA
INSTALACJE ELEKTRYCZNE I WIDEOPRZEGLĄDOWE
FPUH PROJEKT SYSTEM Tomasz Chyb
ul. Prehybilerska 3, 25-331 Kielce
tel. 604 974 327; e-mail:
tomasz@psystem.com.pl
Przedsiębiorstwo Handlowo-Techniczne SUPON Sp. z o.o.
ul. Sandomierska 105, 25-324 Kielce
tel./fax. 41-368-04-14
Projektant DSO
Generalny wykonawca
Stadium
Projekt wykonawczy
Branża
Teletechnika
Obiekt
Budynek Główny Wojewódzkiego Szpitala Zespolonego przy ul. Grunwaldzkiej 45, 25-736 w Kielcach.
DT NR
Treść Opracowania
Projekt dziejącego systemu ostrzegawczego DSO
Rzut piwnic
Data
12.2022
Projekt.
mgr inż. Tomasz Chyb, upr. nr SWK/0140/PWOE/04
Skala
Opracował
Marcin Segieta
1:100
Kreślił
- - -
Nr rys.
Sprawdził
- - -
IT-01
Kier.pracowni
- - -