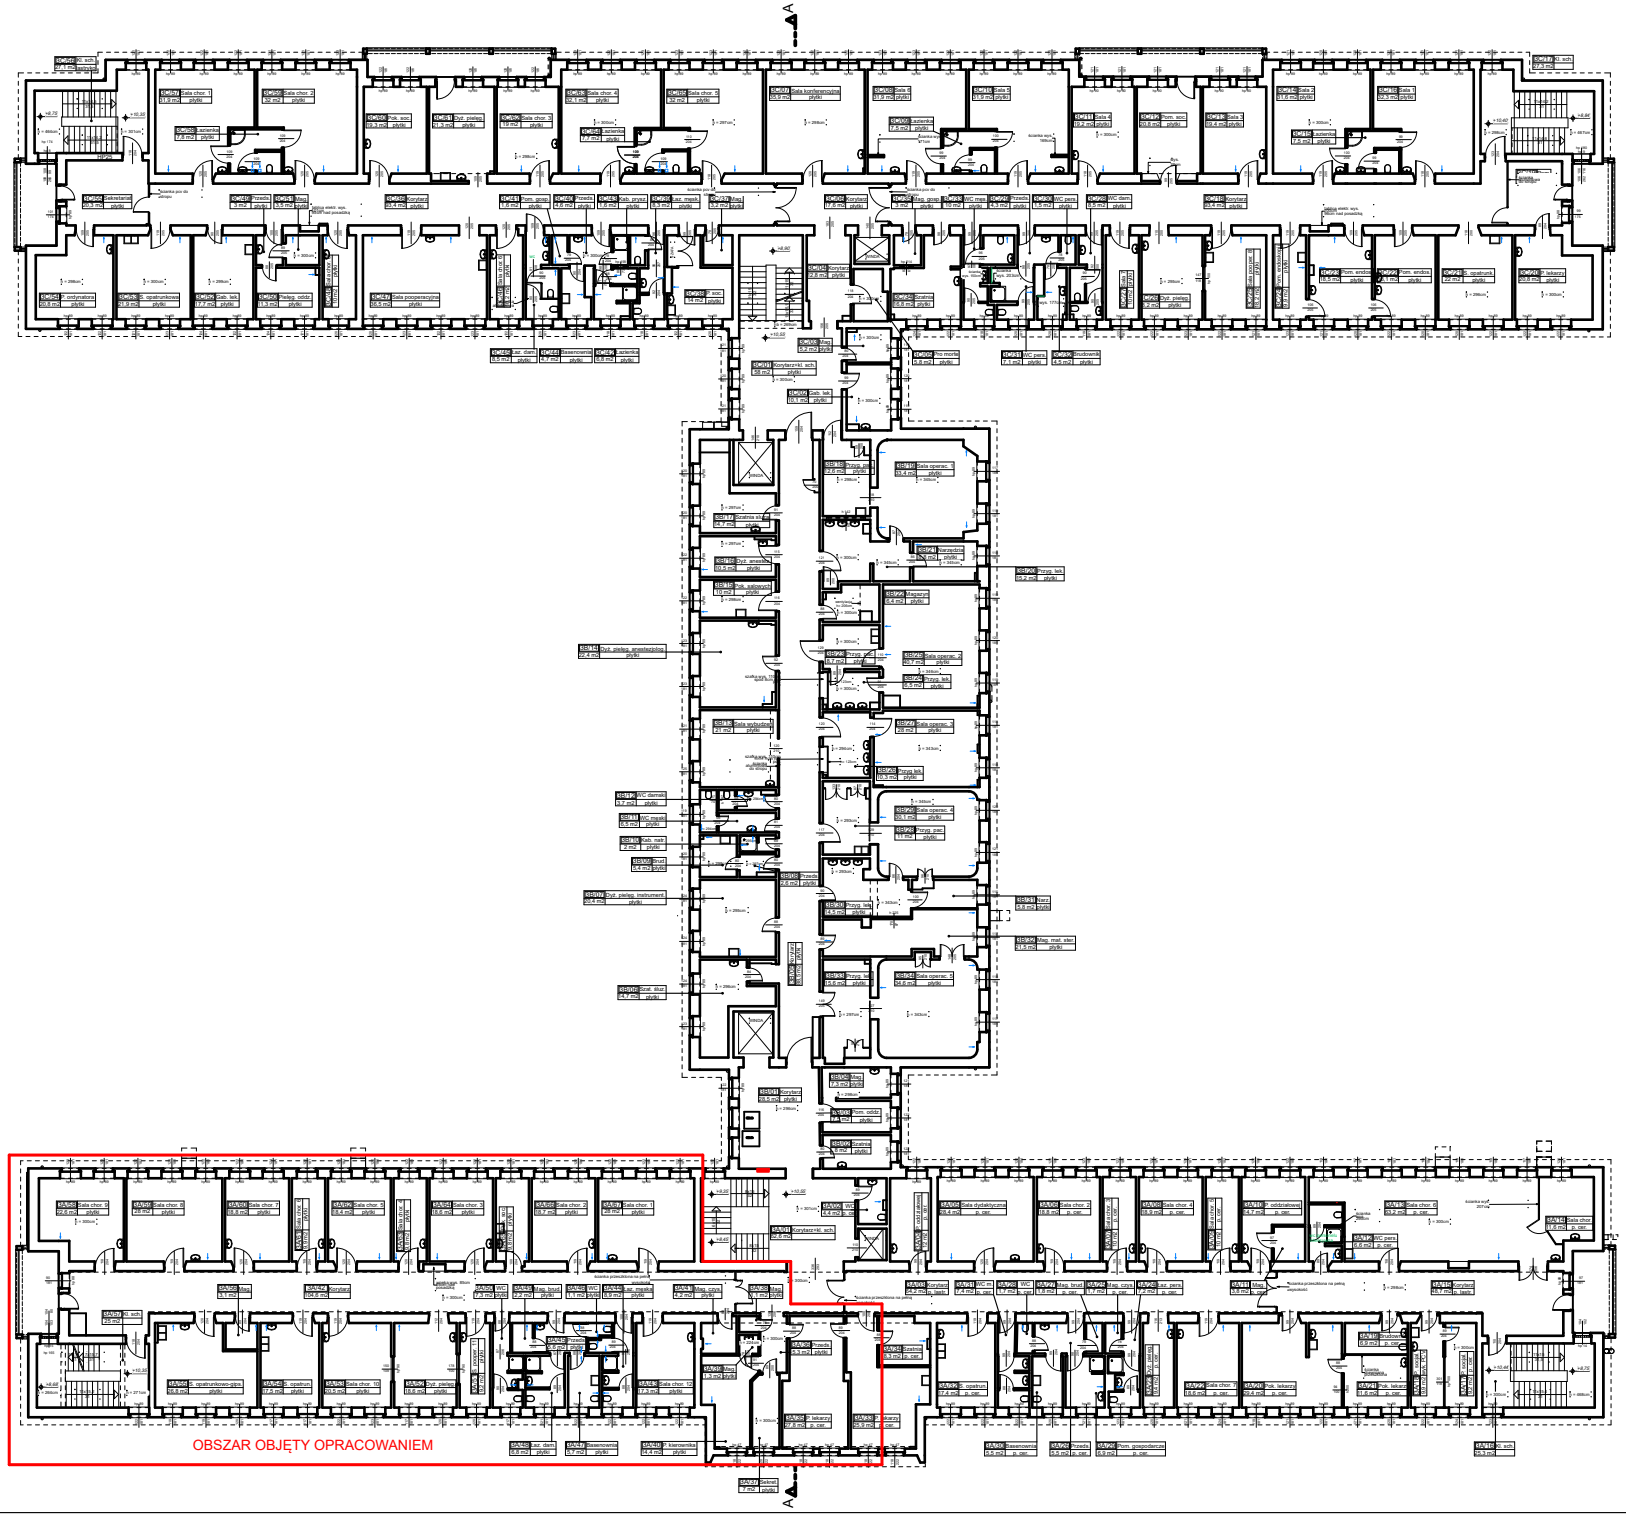

Zestawienie pomieszczeń		
Nr	Nazwa pomieszczenia	Powierzchnia

RZUT III PIĘTRA

SCHEMAT BUDYNKU

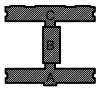

Wykonawca / Projektant:
CANEA
25-436 Kielce, Al. Legionów 64
tel. (41) 344 7850, fax. (41) 344 7740, e-mail: biuro@canea.com.pl

Inwestor:
WOJEWÓDZKI SZPITAL ZESPOLONY
W KIELCACH

Obiekt:
INWENTARYZACJA BUDYNKÓW
WOJEWÓDZKIEGO SZPITALA ZESPOLONEGO
W KIELCACH

Adres obiektu:
INWENTARYZACJA BUDYNKU NR 1Ta, 1Tb, 1Tc
BUDYNEK GŁÓWNY

Adres obiektu: Kielce, ul. Grunwaldzka

Branża: ARCHITEKTURA

Faza: INWENTARYZACJA BUDOWLANA

Opracował: mgr inż. Artur Piotrowski

Nazwa rysunku: RZUT III PIĘTRA

Skala: 1:100

Nr rysunku: INW-005