


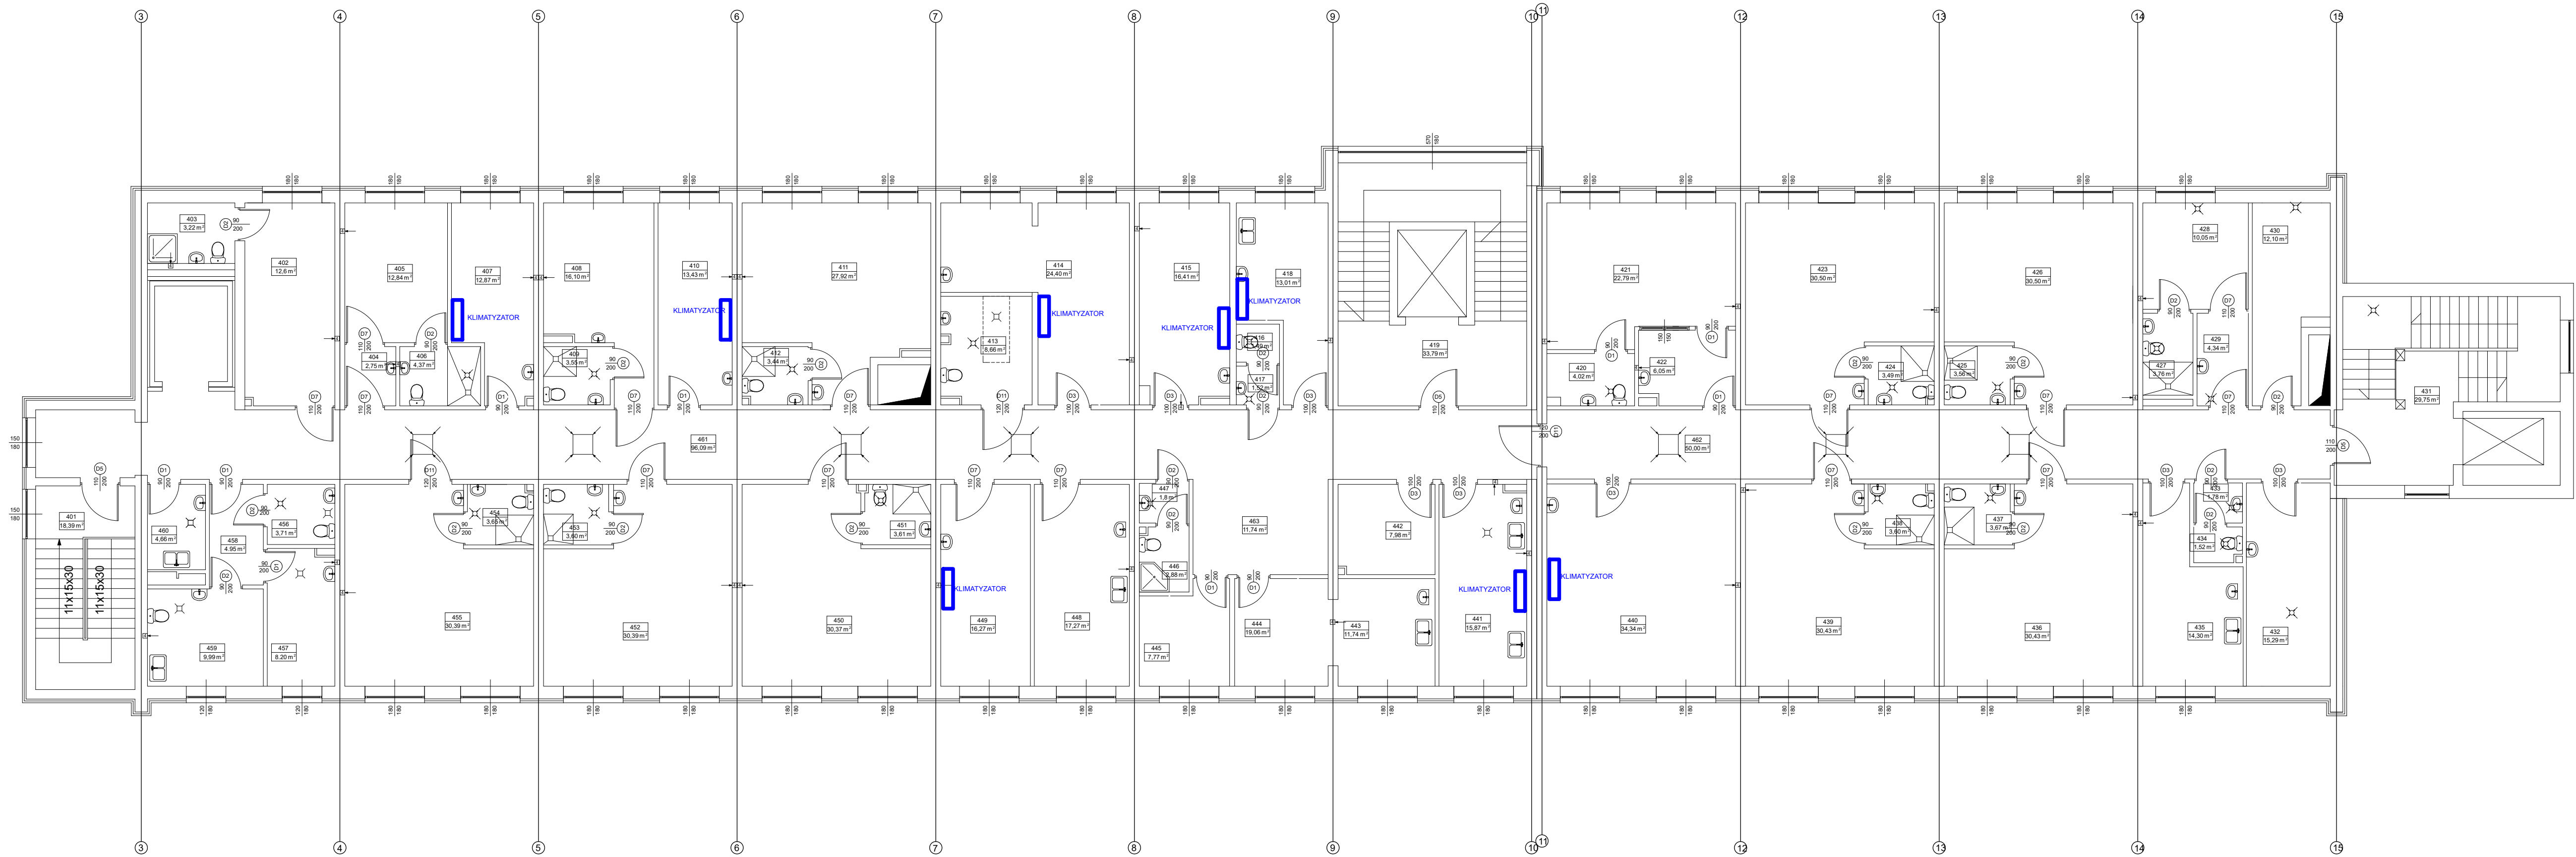

POM. NR	PRZEZNACZENIE	POSADZKA	POW. m2
401	KŁATKA SCHODOWA	PLYTKI CERAMICZNE	18.39 m²
402	LEKARZ DYŻURNY	PCV RULON	12.60 m²
403	ŁAZIENKA LEKARZA DYŻURNEGO	PLYTKI CERAMICZNE	3.22 m²
404	SŁUŻA FARTUCHOWO - UMYWALKOWA	PCV RULON	2.75 m²
405	IZOLATKA	PCV RULON	12.64 m²
406	ŁAZIENKA IZOLATKI	PLYTKI CERAMICZNE	4.37 m²
407	SEKRE JARJAT	PCV RULON	12.67 m²
408	SALA CHORYCH 2 - OSOBOWA	PCV RULON	16.10 m²
409	ŁAZIENKA SALI CHORYCH	PLYTKI CERAMICZNE	3.65 m²
410	MAGAZYN ODDZIAŁOWY	PCV RULON	13.43 m²
411	SALA CHORYCH 4 - OSOBOWA	PCV RULON	27.92 m²
412	ŁAZIENKA SALI CHORYCH	PLYTKI CERAMICZNE	3.44 m²
413	ŁAZIENKA Z WANNĄ NAJAZDOWĄ	PCV RULON	8.66 m²
414	POKÓJ LEKARZY	PCV RULON	24.40 m²
415	POKÓJ ORDYNATORA	PCV RULON	16.41 m²
416	WC PERSONELU	PLYTKI CERAMICZNE	1.49 m²
417	PRZEDSIONEK WC PERSONELU	PLYTKI CERAMICZNE	1.52 m²
418	POKÓJ SPOJALNY	PLYTKI CERAMICZNE	13.01 m²
419	KŁATKA SCHODOWA	PCV RULON	33.79 m²
420	ŁAZIENKA	PCV RULON	4.02 m²
421	SALA INTENSYWNEGO NADZORU	PCV RULON	22.79 m²
422	PRZEDSIONEK	PLYTKI CERAMICZNE	6.05 m²
423	SALA CHORYCH 5 - OSOBOWA	PCV RULON	30.50 m²
424	ŁAZIENKA SALI CHORYCH	PLYTKI CERAMICZNE	3.49 m²
425	ŁAZIENKA SALI CHORYCH	PCV RULON	3.56 m²
426	SALA CHORYCH 5 - OSOBOWA	PLYTKI CERAMICZNE	30.50 m²
427	ŁAZIENKA IZOLATKI	PLYTKI CERAMICZNE	3.76 m²
428	IZOLATKA	PCV RULON	10.05 m²
429	SŁUŻA FARTUCHOWO - UMYWALKOWA	PCV RULON	4.34 m²
430	MAGAZYN ODDZIAŁOWY	PCV RULON	12.10 m²
431	KŁATKA SCHODOWA	PCV RULON	29.75 m²
432	MAGAZYN	PCV RULON	15.29 m²
433	PRZEDSIONEK WC ODWIEDZAJĄCYCH	PLYTKI CERAMICZNE	1.78 m²
434	WC ODWIEDZAJĄCYCH	PLYTKI CERAMICZNE	1.52 m²
435	KUCHNIA ODDZIAŁOWA	PCV RULON	14.30 m²
436	SALA CHORYCH 5 - OSOBOWA	PCV RULON	30.43 m²
437	ŁAZIENKA SALI CHORYCH	PLYTKI CERAMICZNE	3.67 m²
438	ŁAZIENKA SALI CHORYCH	PLYTKI CERAMICZNE	3.60 m²
439	SALA CHORYCH 5 - OSOBOWA	PCV RULON	30.43 m²
440	GABINET LEKARSKI	PCV RULON	34.34 m²
441	KUCHNIA ODDZIAŁOWA	PLYTKI CERAMICZNE	15.87 m²
442	MAGAZYN PODRĘCZNY	PLYTKI CERAMICZNE	7.98 m²
443	PUNKT PIELĘGNIARSKI	PCV RULON	11.74 m²
444	DYŻURKA	PCV RULON	19.06 m²
445	MAGAZYN BIELIZNY CZYSTY	PCV RULON	7.77 m²
446	ŁAZIENKA PERSONELU	PLYTKI CERAMICZNE	2.88 m²
447	PRZEDSIONEK ŁAZIENKI	PLYTKI CERAMICZNE	1.80 m²
448	GABINET ZABIEGOWY	PCV RULON	17.27 m²
449	POKÓJ LEKARZY	PCV RULON	16.27 m²
450	SALA CHORYCH 5 - OSOBOWA	PCV RULON	30.37 m²
451	ŁAZIENKA SALI CHORYCH	PLYTKI CERAMICZNE	3.61 m²
452	SALA CHORYCH 5 - OSOBOWA	PCV RULON	30.39 m²
453	ŁAZIENKA SALI CHORYCH	PLYTKI CERAMICZNE	3.60 m²
454	ŁAZIENKA SALI CHORYCH	PLYTKI CERAMICZNE	3.65 m²
455	SALA CHORYCH 5 - OSOBOWA	PCV RULON	30.39 m²
456	WC OSOB. NIEPEŁNOSPRAWNYCH	PLYTKI CERAMICZNE	3.71 m²
457	MAGAZYN BIELIZNY BRUDNEJ	PLYTKI CERAMICZNE	8.20 m²
458	PRZEDSIONEK	PLYTKI CERAMICZNE	4.98 m²
459	BRUDOWNIK	PLYTKI CERAMICZNE	9.99 m²
460	SKŁADZIK PORZĄDKOWY	PLYTKI CERAMICZNE	4.66 m²
461	KORYTARZ	PCV RULON	96.09 m²
462	KORYTARZ	PCV RULON	50.00 m²
463	REJESTRACJA	PCV RULON	11.74 m²
	SUMA		915.02m²

Jednostka projektowa:		CANEAM	
		CANEAM Inżynieria i Komputery - Artur Polakowski 25-035 Kielce, Al. Legionów 3/4 tel: (41) 344-7000; fax: (41) 344-77-80; e-mail: biuro@caneam.pl	
Inwestor:		WOJEWÓDZKI SZPITAL ZESPOŁONY W KIELCACH	
Temat:		INWENTARYZACJA BUDYNKÓW WOJEWÓDZKIEGO SZPITALA ZESPOŁONEGO W KIELCACH	
Zadanie:		INWENTARYZACJA BUDYNKU NR 6a i 6b Świętokrzyskiego Centrum Neurologii	
Adres obiektu:		Kielce, ul. Grunwaldzka	
Rewizja:		A	Branża: ARCHITEKTURA
Nr proj.:		15-03-01	Etap:
Data:		03.2015	INWENTARYZACJA BUDOWLANA
Opracował:		FUNKCJA	NAZWISKO
Tytuł:		RZUT IV PIĘTRA	
		Skala: 1:100	
		Rys.: INW-008	
		PODPIS	