


ELEWACJA POŁUDNIOWO - ZACHODNIA

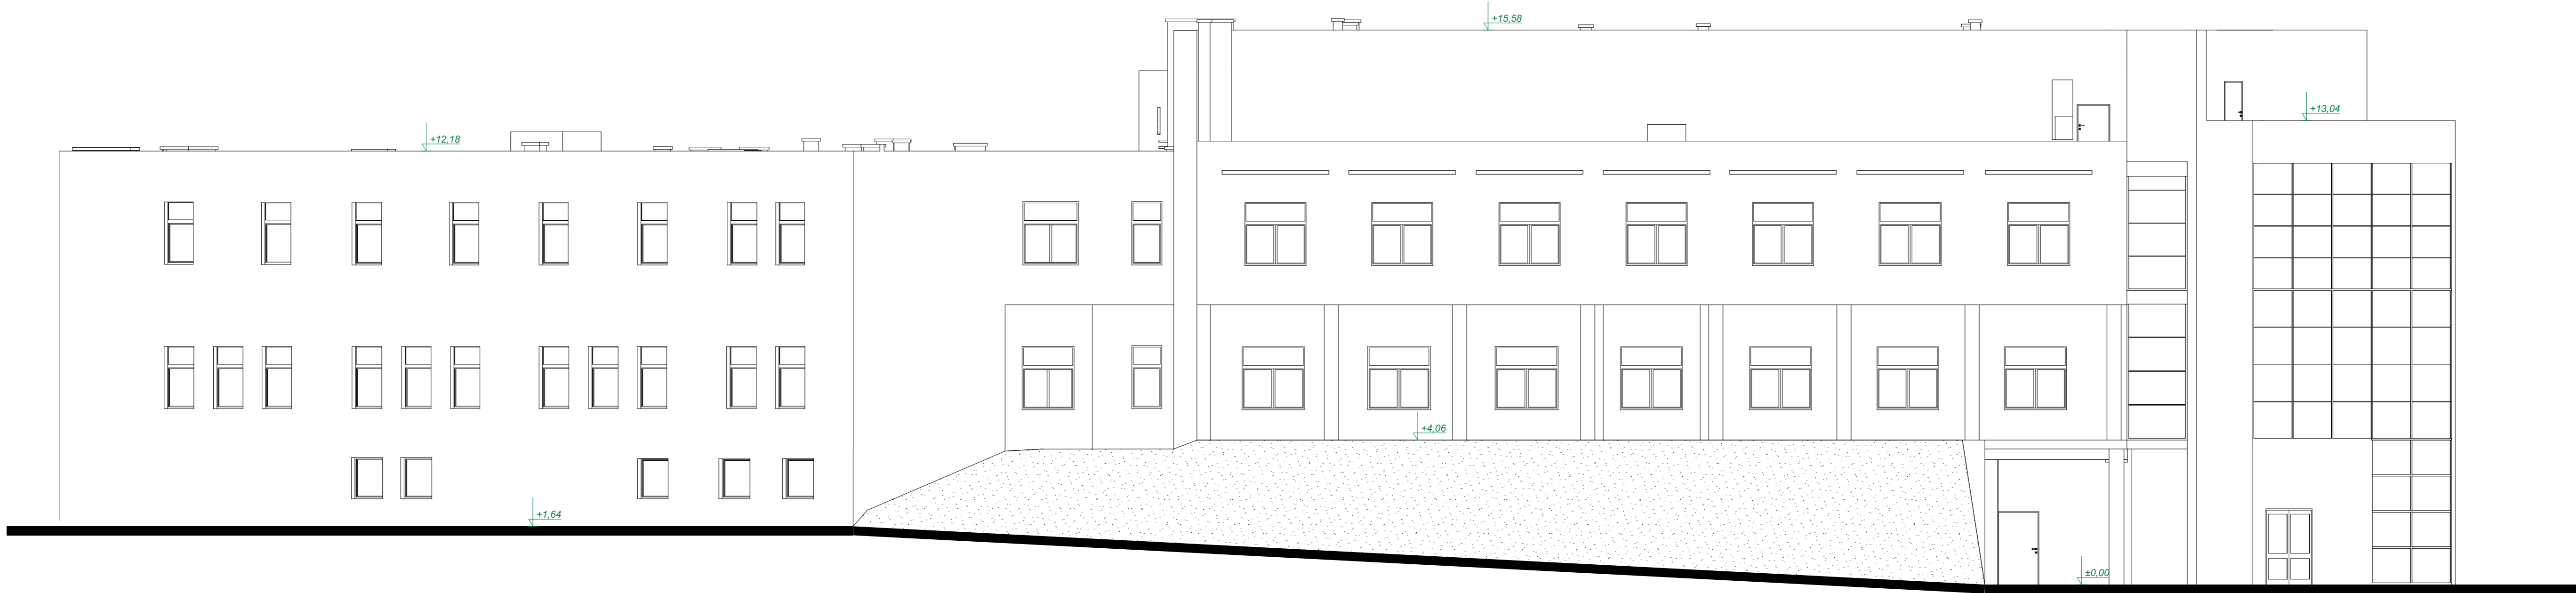

ELEWACJA
POŁUDNIOWO - ZACHODNIA

CANEA
CANEA Inżynieria i Komputery - Artur Polakowski
25-035 Kielce, Al. Legionów 3/4
tel: (41) 344-7000; fax: (41) 344-77-80; e-mail: biuro@canea.com.pl

WOJEWÓDZKI SZPITAL ZESPOLONY
W KIELCACH

INWENTARYZACJA BUDYNKÓW
WOJEWÓDZKIEGO SZPITALA ZESPOLONEGO
W KIELCACH

INWENTARYZACJA BUDYNKU NR 10
ODZIAŁ KARDIOCHIRURGII

Kielce, ul. Grunwaldzka 45

ARCHITEKTURA

INWENTARYZACJA BUDOWLANA

NAZWISKO
PODPIS

ELEWACJA
POŁUDNIOWO-ZACHODNIA

Skala:
Rys.:
1:100
INW-009