



RZUT PARTERU

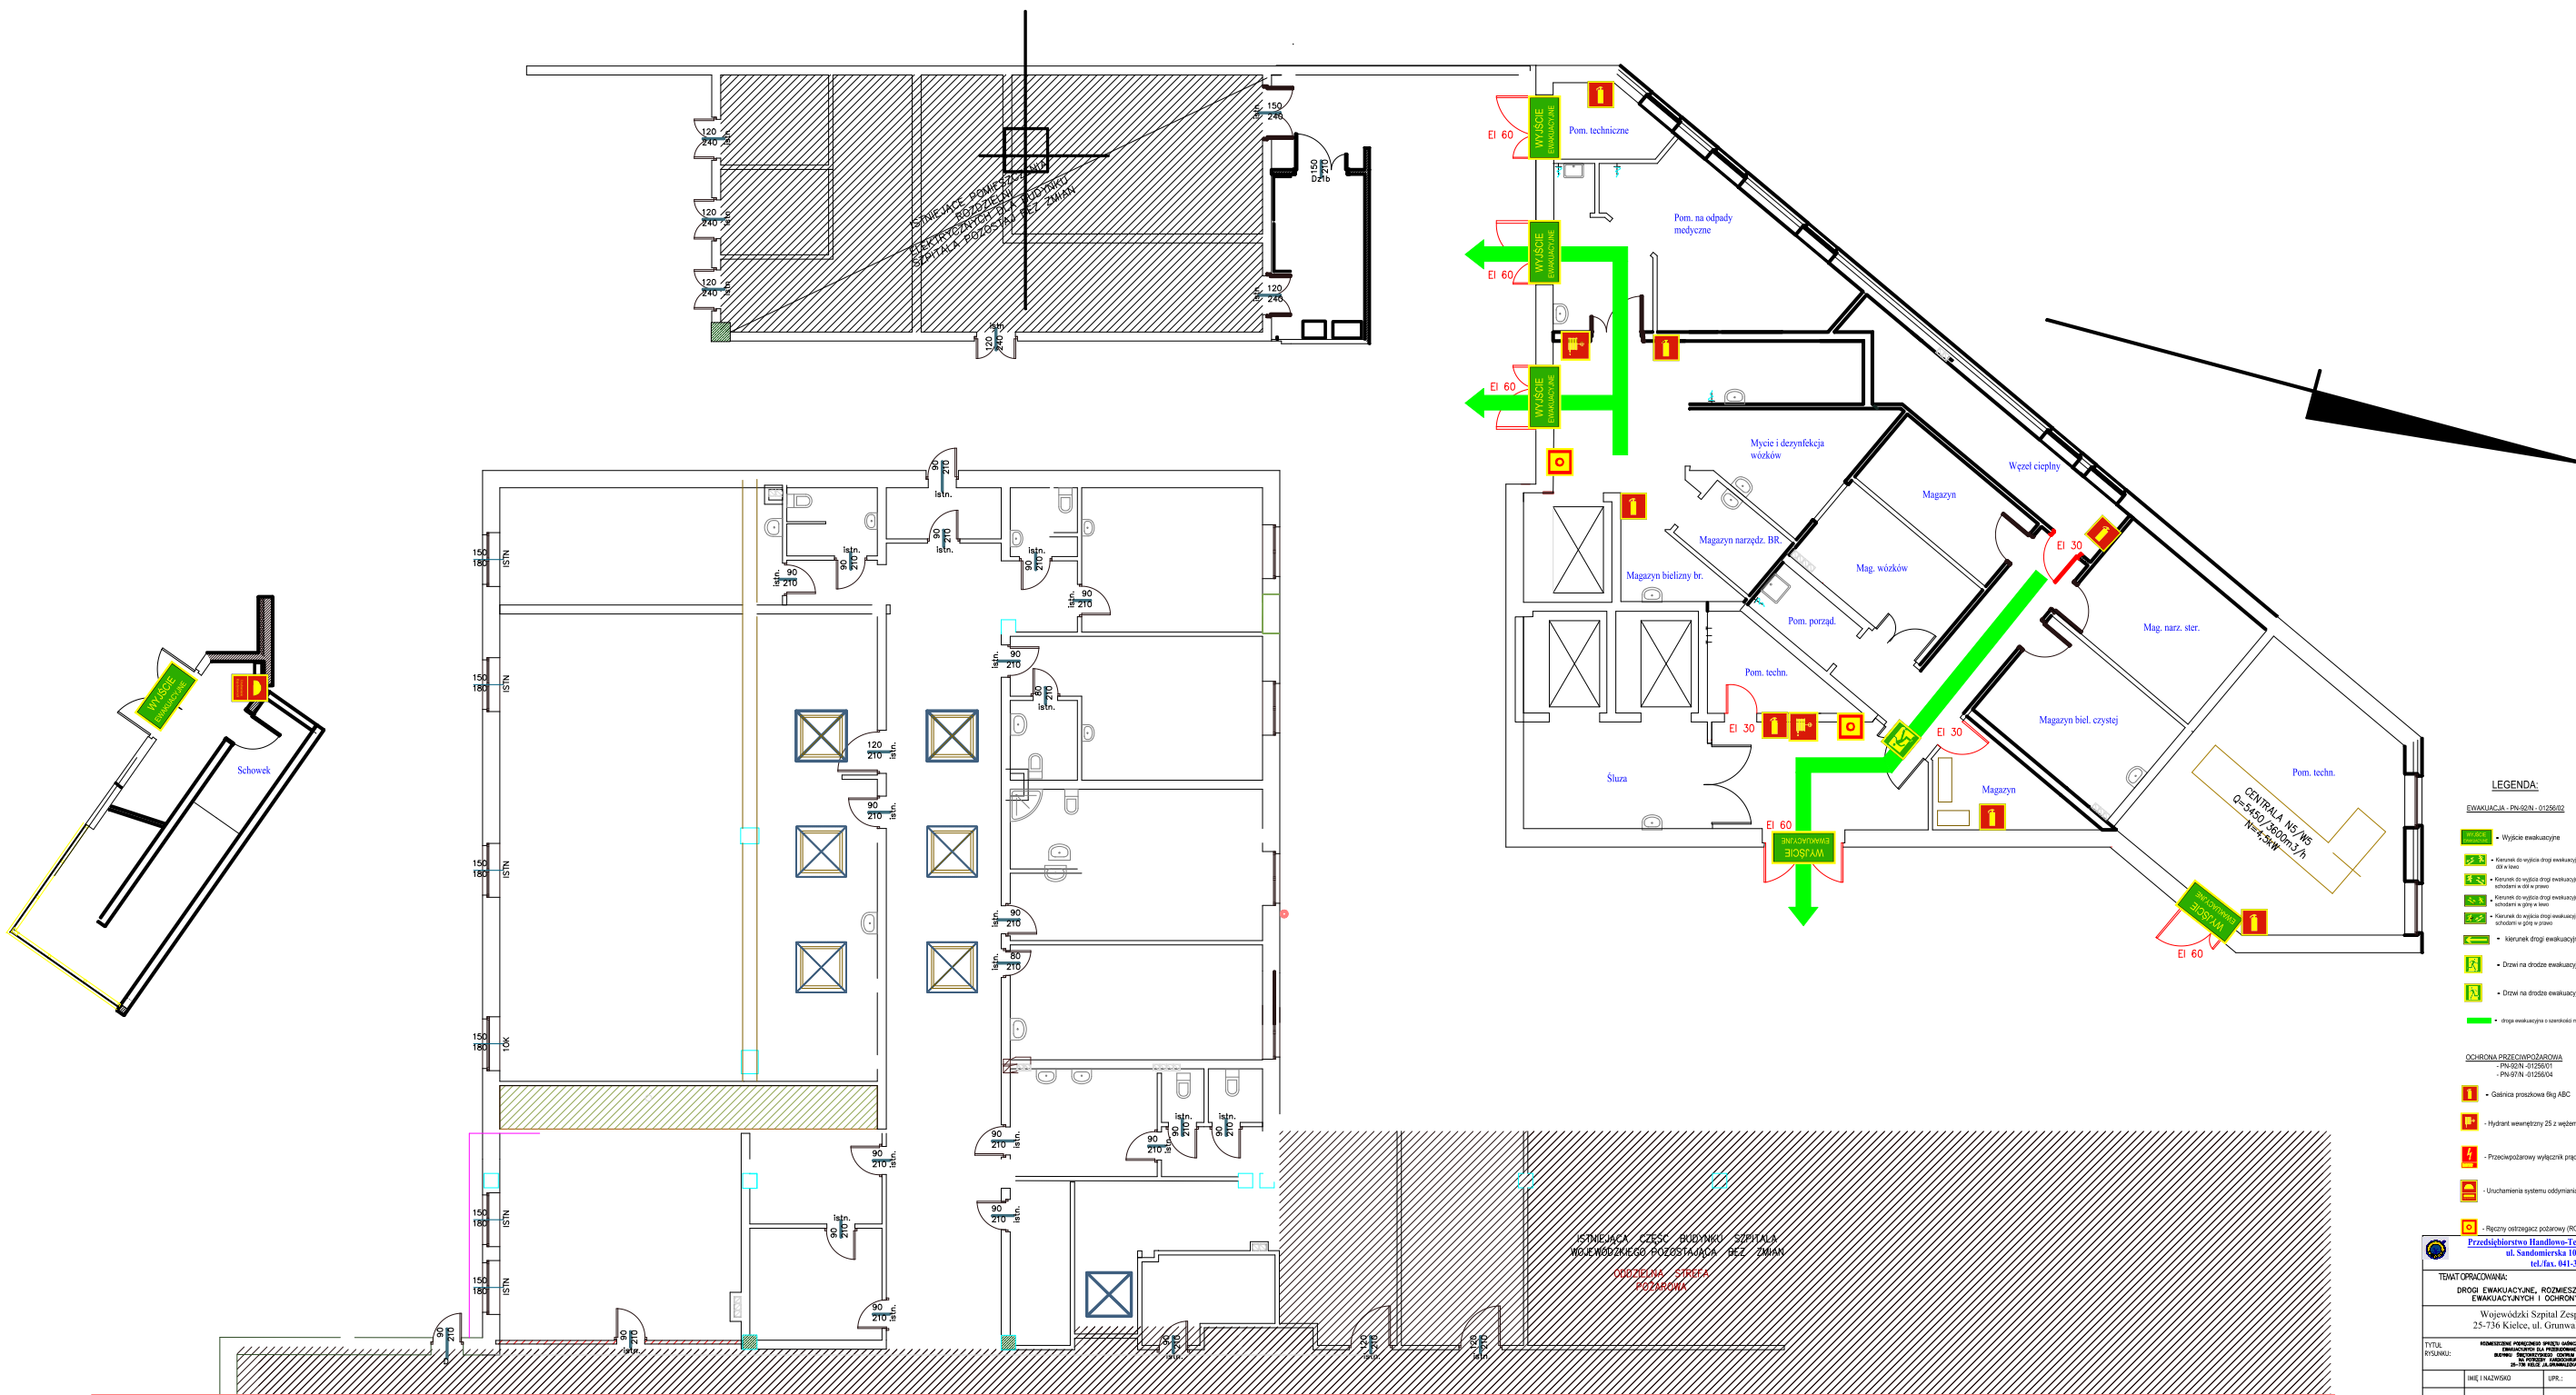

<u>LEGENDA:</u>				
	Wylotek ewakuacyjny			
	droga ewakuacyjna o szerokości min. 1,8 m			
OCHRONA PRZECIWOPOŻAROWA				
	- Ręczny ostrzegacz pożarowy (ROP)			
Przedsiębiorstwo Handlowo-Tekniczne SUPON Sp. z o.o. ul. Sandomierska 105, 25-334 Kielce tel./fax. 041-368-04-14				
TĘMAT OPRAWY:				
DROGI EWAKUACyjNE, ROZMIESZCZENIE GASNIC, INSKAZÓW EWAKUACYjNYCH I OCHRONY PRZECIWOPOŻAROWEJ.				
Tytuł rysunku:				Data:
				1

RZUT I PIĘTRA

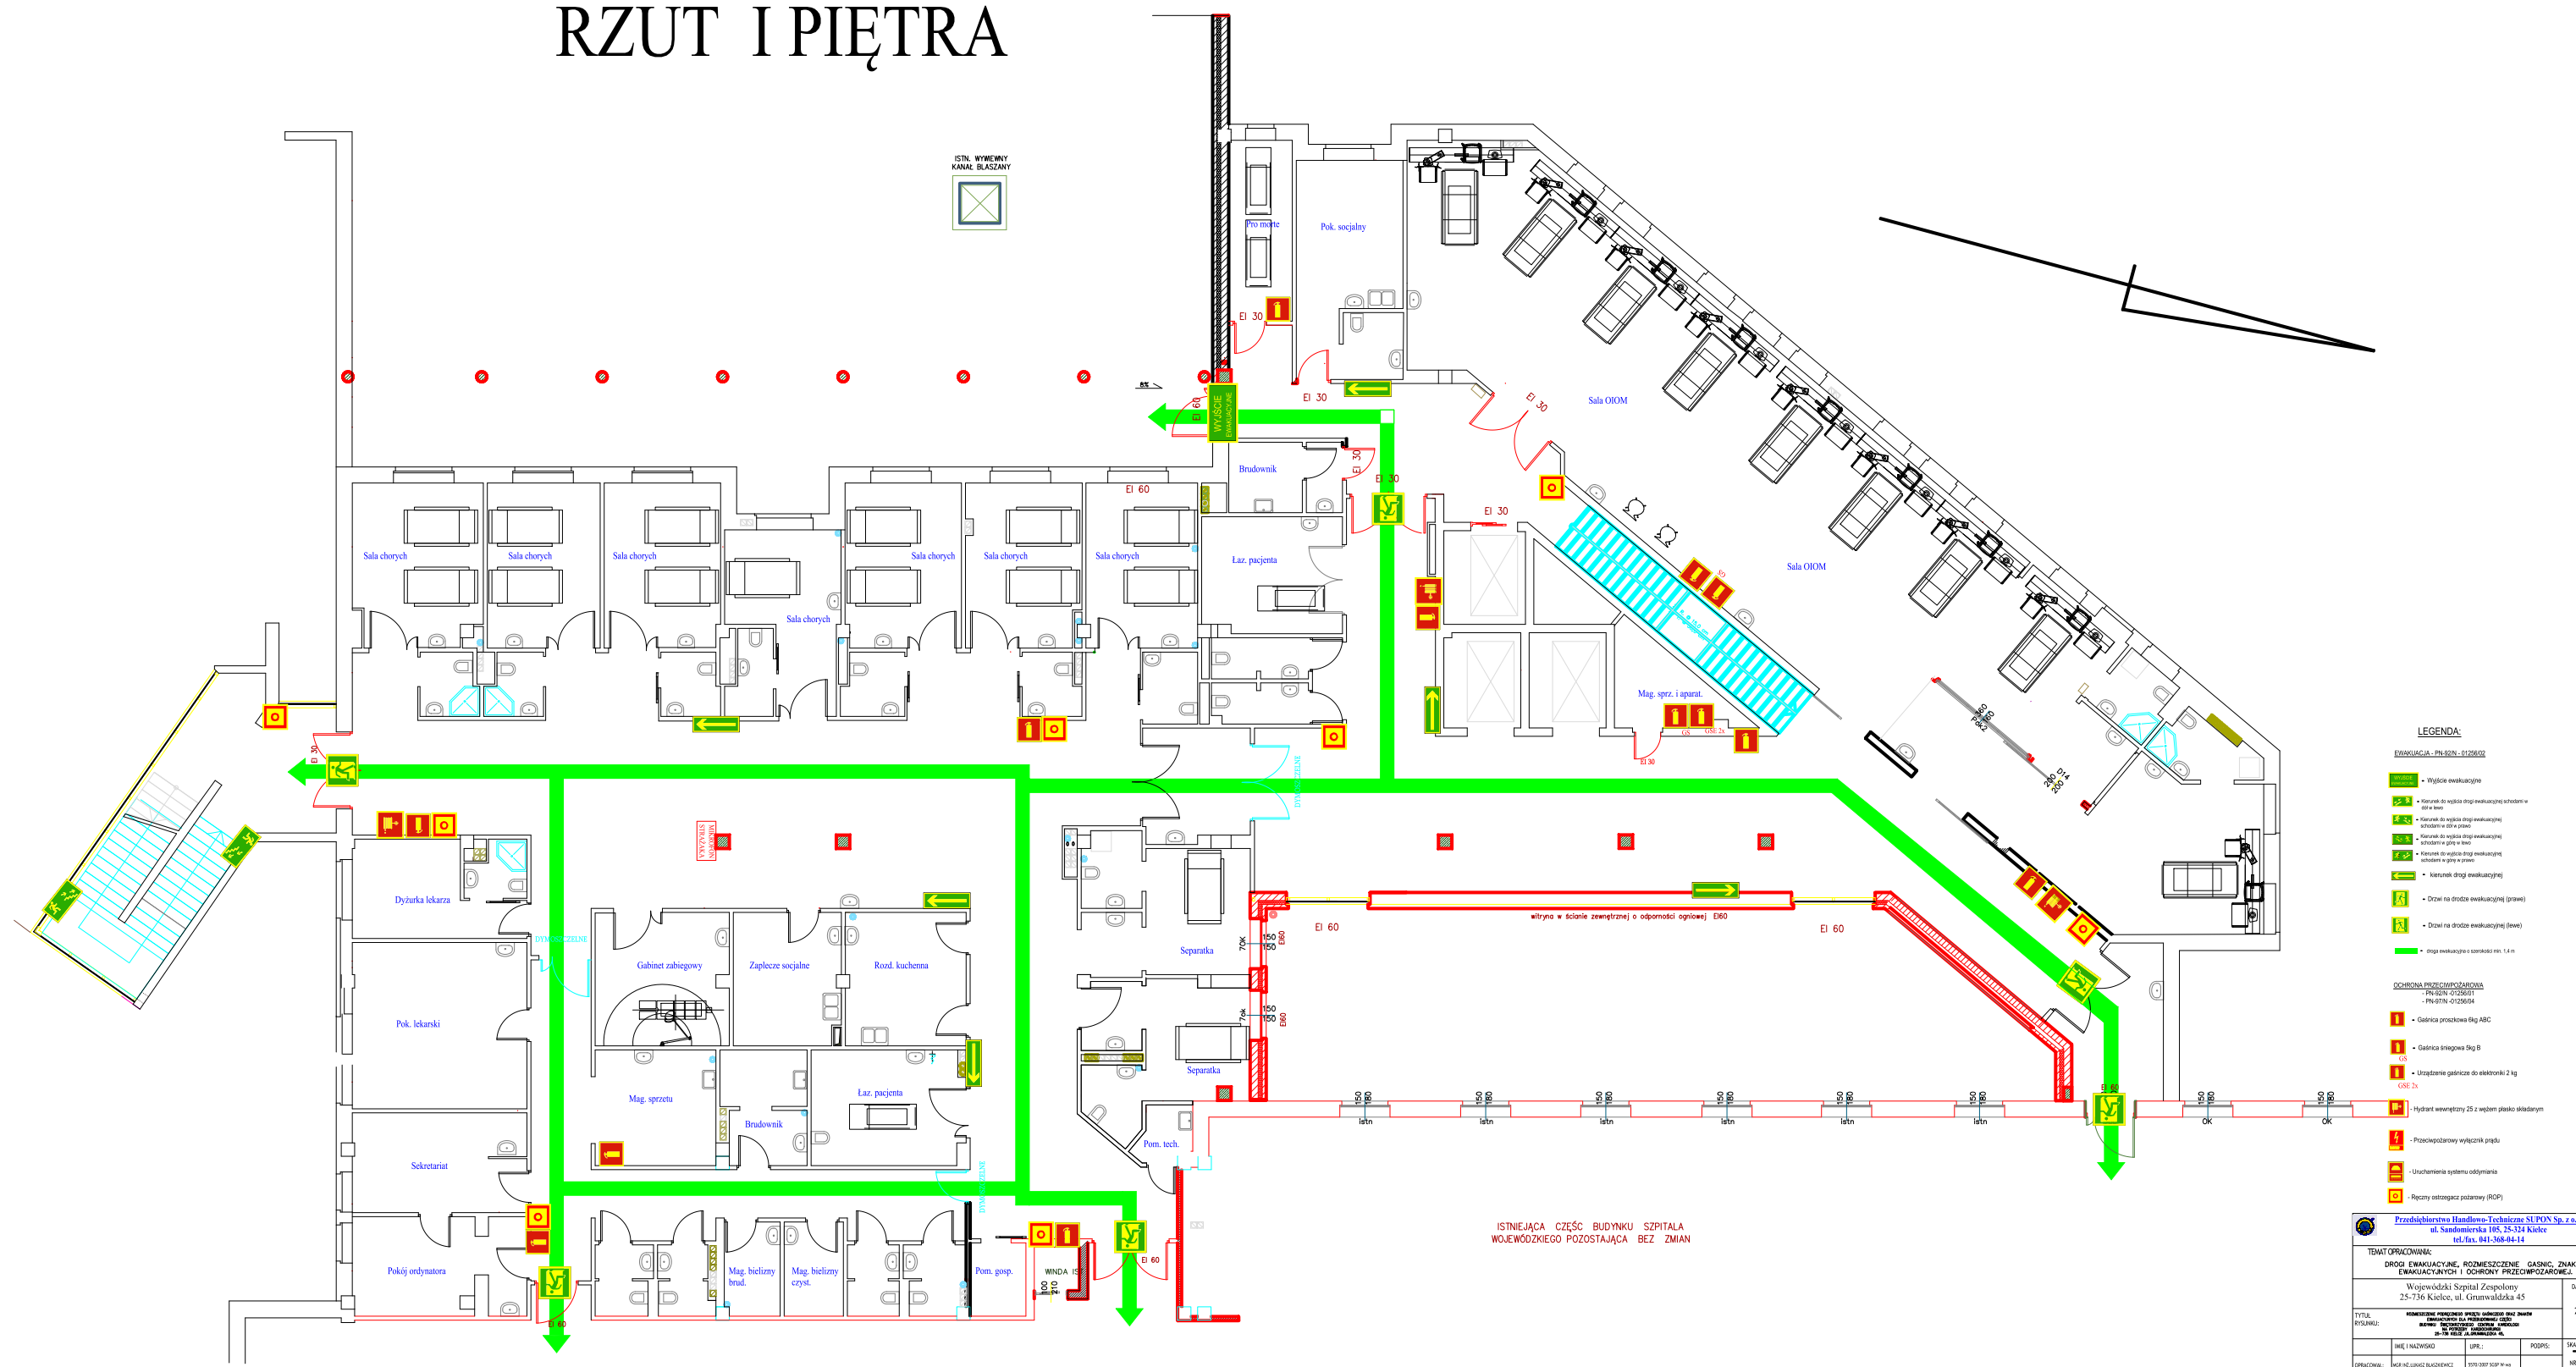

LEGENDA:

EWAKUACJA - PN-82/N - 01206/02

- Wylot ewakuacyjny
- Kierunek do wyjścia drogi ewakuacyjnej schodów w dół w lewo
- Kierunek do wyjścia drogi ewakuacyjnej schodów w dół w prawo
- Kierunek do wyjścia drogi ewakuacyjnej schodów w górę w lewo
- Kierunek do wyjścia drogi ewakuacyjnej schodów w górę w prawo
- Kierunek drogi ewakuacyjnej
- Drzwi na drodze ewakuacyjnej (prawe)
- Drzwi na drodze ewakuacyjnej (lewe)
- Droga ewakuacyjna szerokości min. 1,4 m

OCHRONA PRZECIWPÓŻAROWA

PN-82/N - 01206/01

PN-82/N - 01206/04

- Przełącznik wyłącznik prądu
- Urządzenie systemu oddymiania
- Ręczny ostrzegacz pożarowy (ROP)

Przebiegiem Handlowo-Techniczne SUPON Sp. z o.o.

ul. Sandomierska 185, 25-324 Kielce

tel./fax. 041-368-04-14

Tytuł opracowania:

DRUGI EWAKUACYJNE, ROZMIESZCZENIE GADNIO, ZNAKÓW EWAKUACYJNYCH I OCHRONY PRZECIWPÓŻAROWEJ

Wojewódzki Szpital Zespolony

25-736 Kielce, ul. Grunwaldzka 45

DATA: MAJ 2010

TYTUŁ RYSUNKU:

ROZMIESZCZENIE DRÓG EWAKUACYJNYCH, GADNIO, ZNAKÓW EWAKUACYJNYCH I OCHRONY PRZECIWPÓŻAROWEJ

OPRACOWAŁ:

WŁADYSŁAW KUCIŃSKI


UPRZUT:

PODPIS:

SKALA:

NR RYS.: 2

RZUT II PIĘTRA

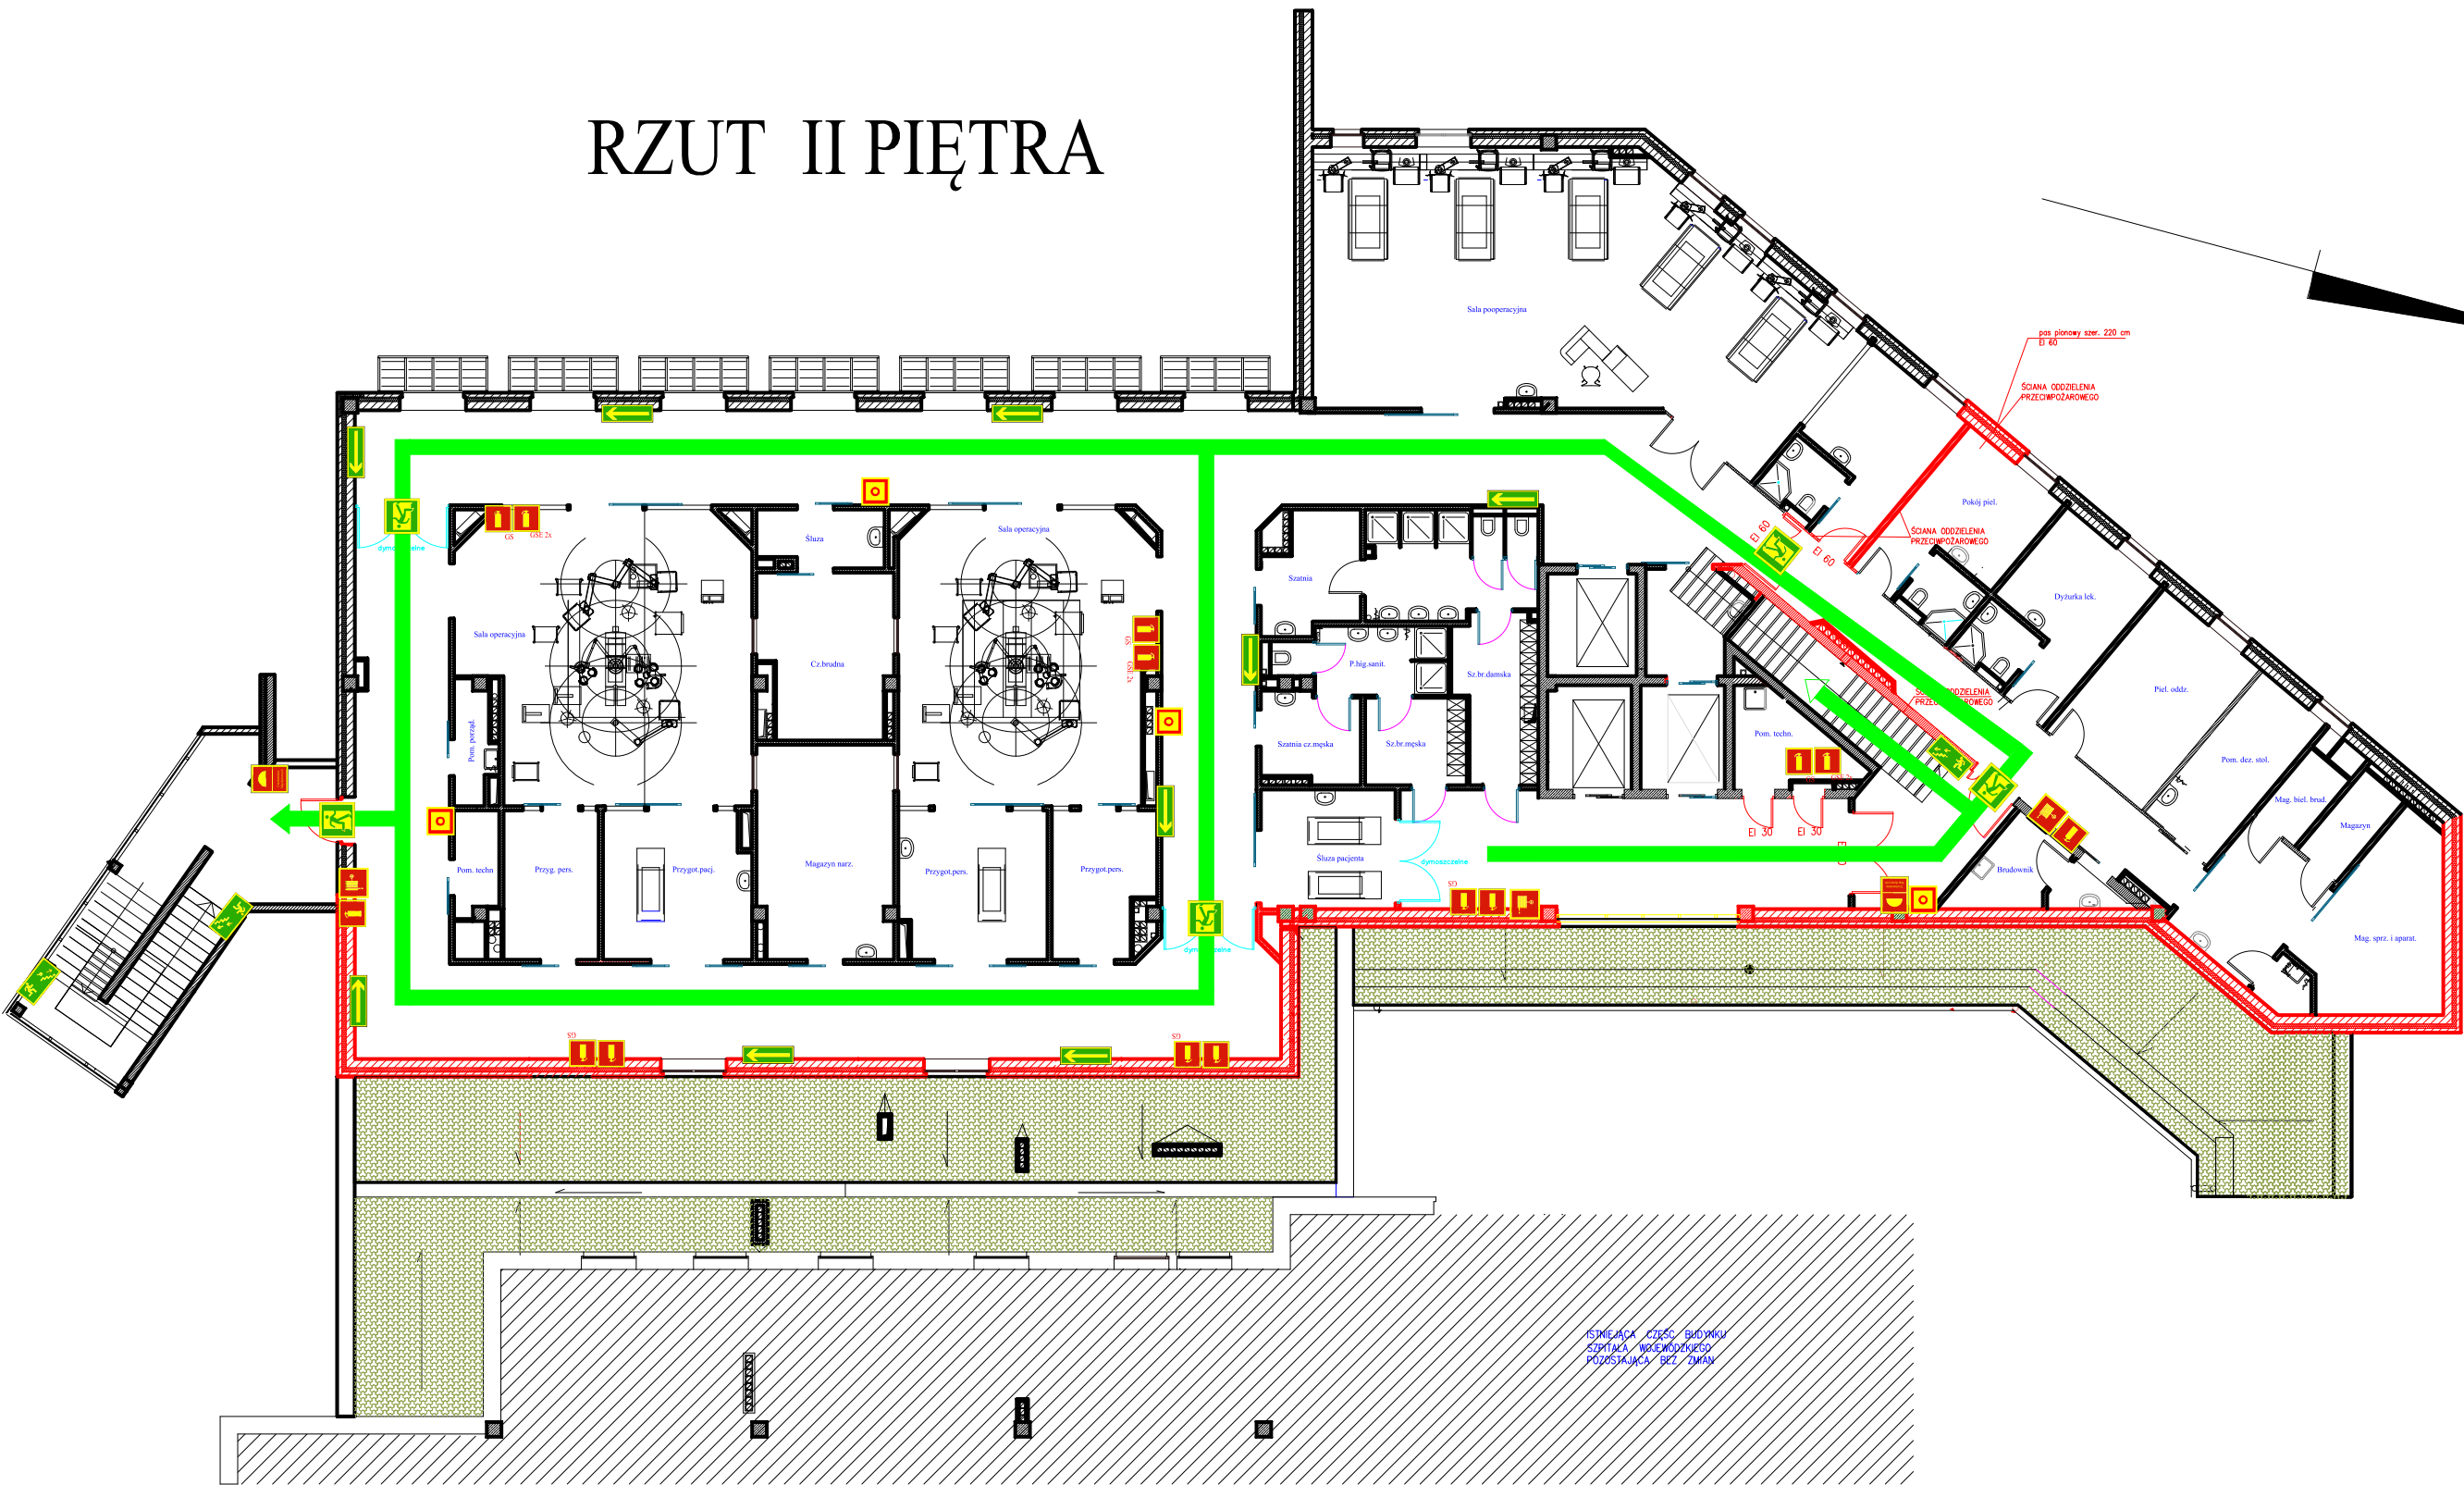

LEGENDA

EWAKUACJA - PN-92/N - 01256/02

- Wylot ewakuacyjny
- Kierunek do wyjścia drog ewakuacyjną schodami w dół w lewo
- Kierunek do wyjścia drog ewakuacyjną schodami w dół w prawo
- Kierunek do wyjścia drog ewakuacyjną schodami w górę w lewo
- Kierunek do wyjścia drog ewakuacyjną schodami w górę w prawo
- Kierunek drogi ewakuacyjnej
- Drzwi na drodze ewakuacyjnej (prawo)
- Drzwi na drodze ewakuacyjnej (lewo)
- Droga ewakuacyjna z szerokością min. 1,4 m

OCHRONA PRZECIWPÓŻAROWA

- Gaśnica proszkowa Błg ABC
- Gaśnica iniekcja Sig B
- Uzupelnienie gaśnicze do elektronicznej 2 kg GSi 2s
- Hydrant wewnętrzny 25 z węzłem płasko składowym
- Przebiegający wyłącznik prądu
- Urządzenie systemu oddymiania
- Ręczny ostrzegacz pożarowy (ROP)

Przedsiębiorstwo Handlowo-Techniczne SUPON Sp. z o.o. ul. Sandomierska 185, 25-324 Kielce tel./fax. 041-368-04-14			
Tytuł opracowania: DROGI EWAKUACYJNE, ROZMIESZCZENIE GAŚNIC, ZNAKÓW EWAKUACYJNYCH I OCHRONY PRZECIWPÓŻAROWEJ			
Wojewódzki Szpital Zespolony 25-736 Kielce, ul. Grunwaldzka 45			DATA: maj 2010
TYTUŁ: ROZMIESZCZENIE GAŚNIC, ZNAKÓW EWAKUACYJNYCH I OCHRONY PRZECIWPÓŻAROWEJ			
SKALA:			NR BŁ.:
1:1			3