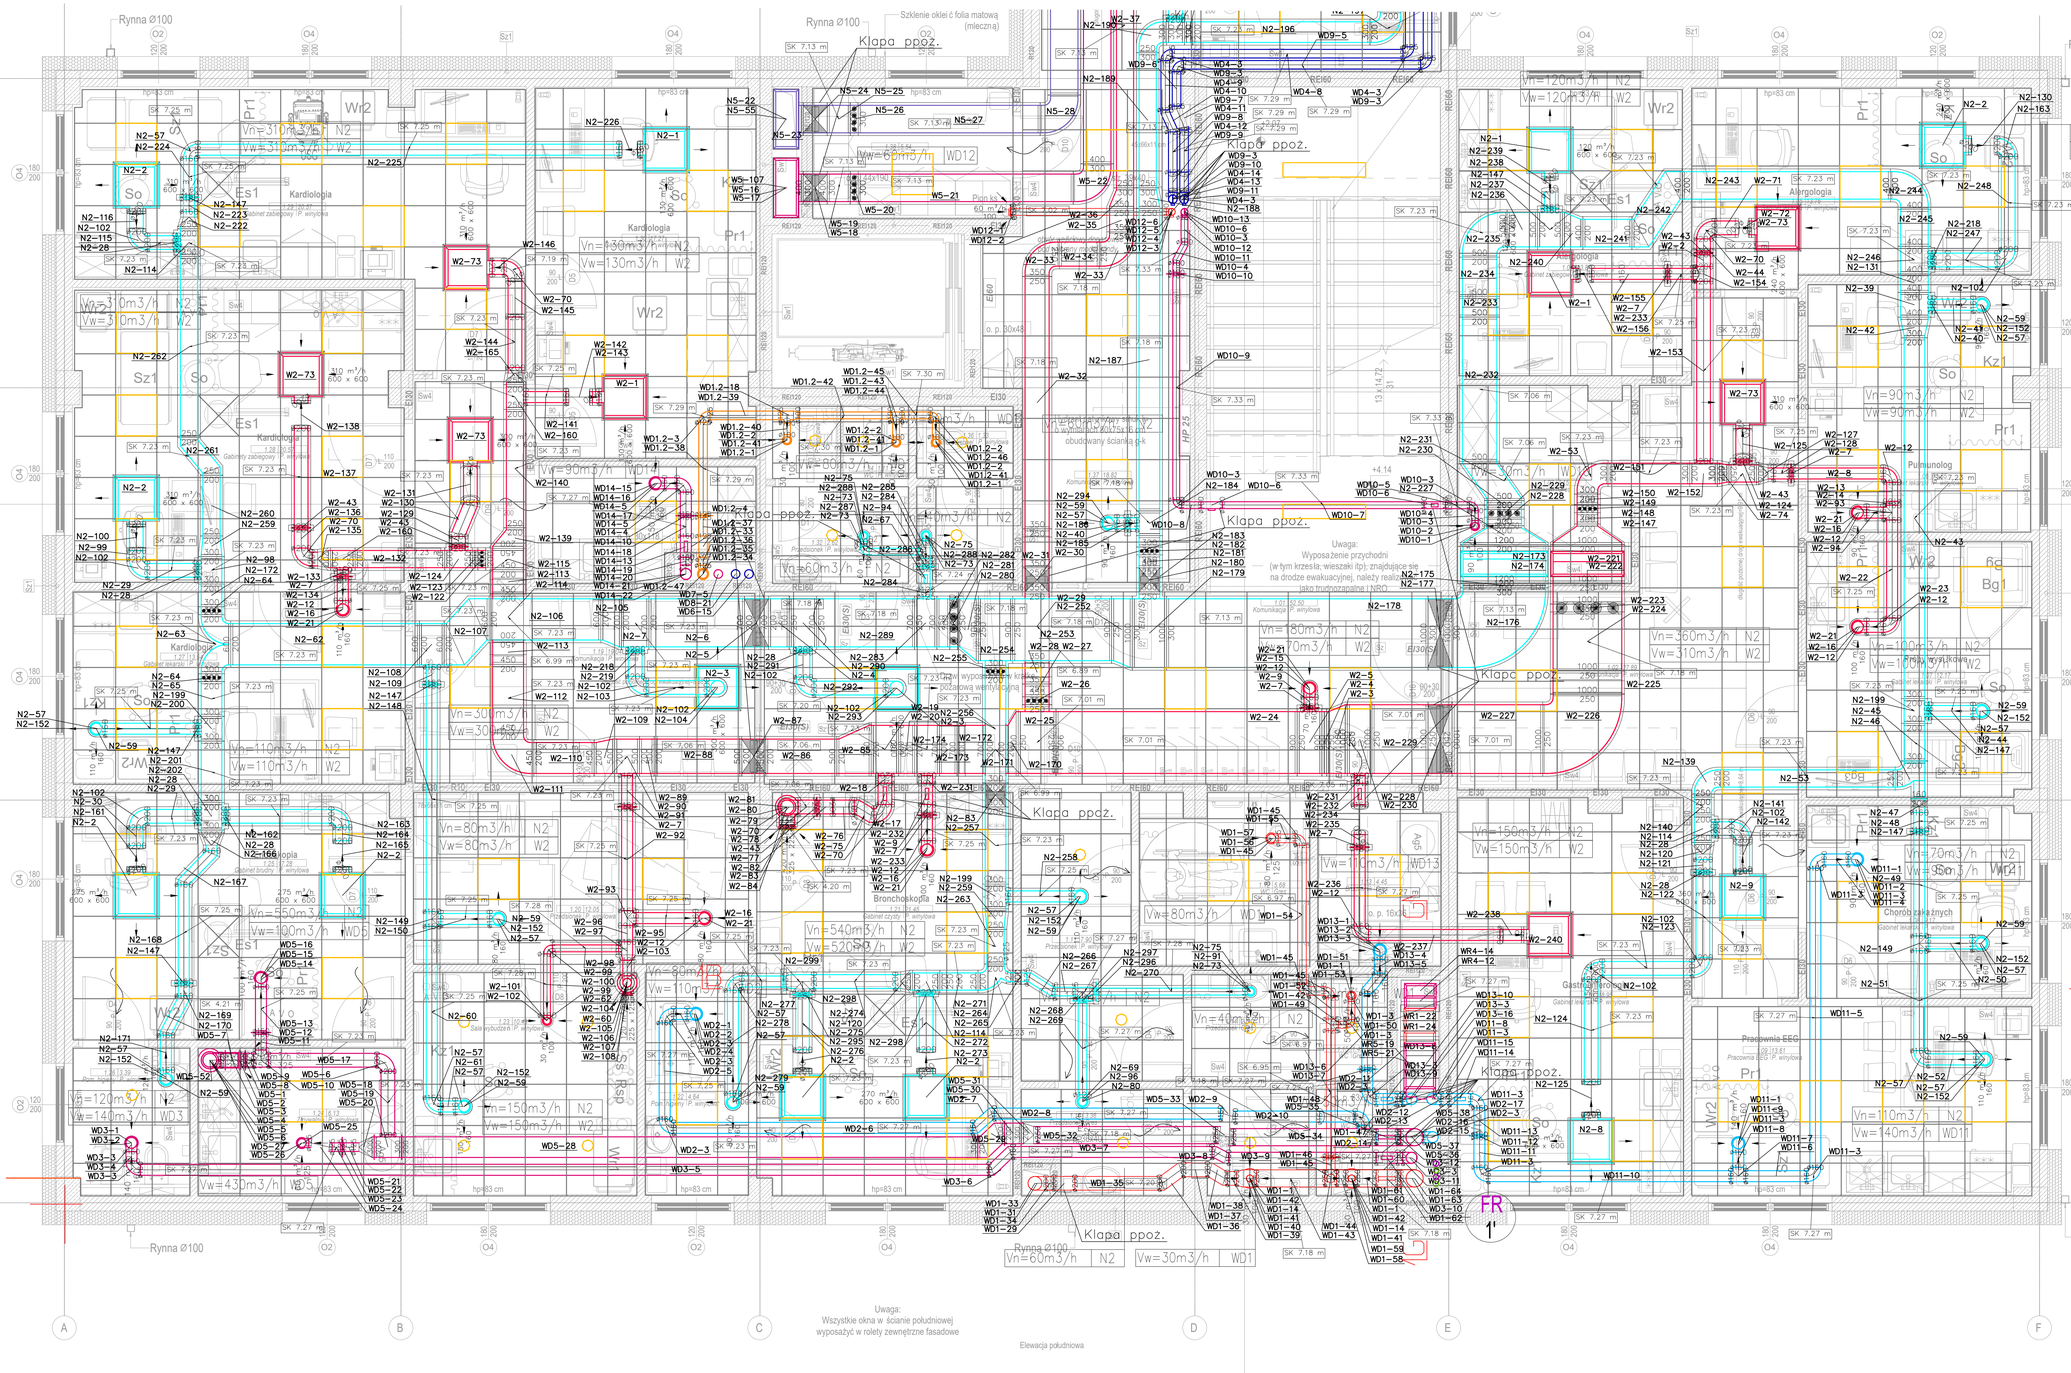
Rynna Ø100
Szklenie oklei ć folia matową (mleczną)
Klapa ppoż.
Kardiologia
Alergologia
Bronchoskopia
Chorób zakaźnych
Pulmunolog
Gastroenterologia
Pracownia EEG
Wr2
Wr1
Pr1
Pr2
So
Sz1
Sz2
Es1
Kz1
Bg1
Sw1
Sw2
Sw3
Sw4
Vn=310m3/h N2
Vw=310m3/h W2
Vn=120m3/h N2
Vw=120m3/h W2
Vn=240m3/h N2
Vw=240m3/h W2
Vn=130m3/h N2
Vw=130m3/h W2
Vn=90m3/h N2
Vw=90m3/h W2
Vn=60m3/h N2
Vw=60m3/h WD12
Vn=80m3/h N2
Vw=80m3/h W2
Vn=150m3/h N2
Vw=150m3/h W2
Vn=70m3/h N2
Vw=70m3/h WD11
Vn=110m3/h N2
Vw=110m3/h W2
Vn=30m3/h N2
Vw=30m3/h W2
Vn=540m3/h N2
Vw=520m3/h W2
Vn=40m3/h N2
Vw=40m3/h WD11
Vn=550m3/h N2
Vw=190m3/h WD5
Vn=430m3/h N2
Vw=430m3/h W2
Vn=360m3/h N2
Vw=310m3/h W2
Vn=110m3/h N2
Vw=40m3/h WD11
Vn=30m3/h N2
Vw=30m3/h WD1
Vn=60m3/h N2
Vw=30m3/h WD1
Vn=140m3/h N2
Vw=140m3/h WD3
Vn=120m3/h N2
Vw=120m3/h W2
Vn=150m3/h N2
Vw=150m3/h W2
Vn=110m3/h N2
Vw=110m3/h WD13
Vn=80m3/h N2
Vw=80m3/h WD
Vn=40m3/h N2
Vw=40m3/h WD11
Vn=70m3/h N2
Vw=70m3/h WD11
