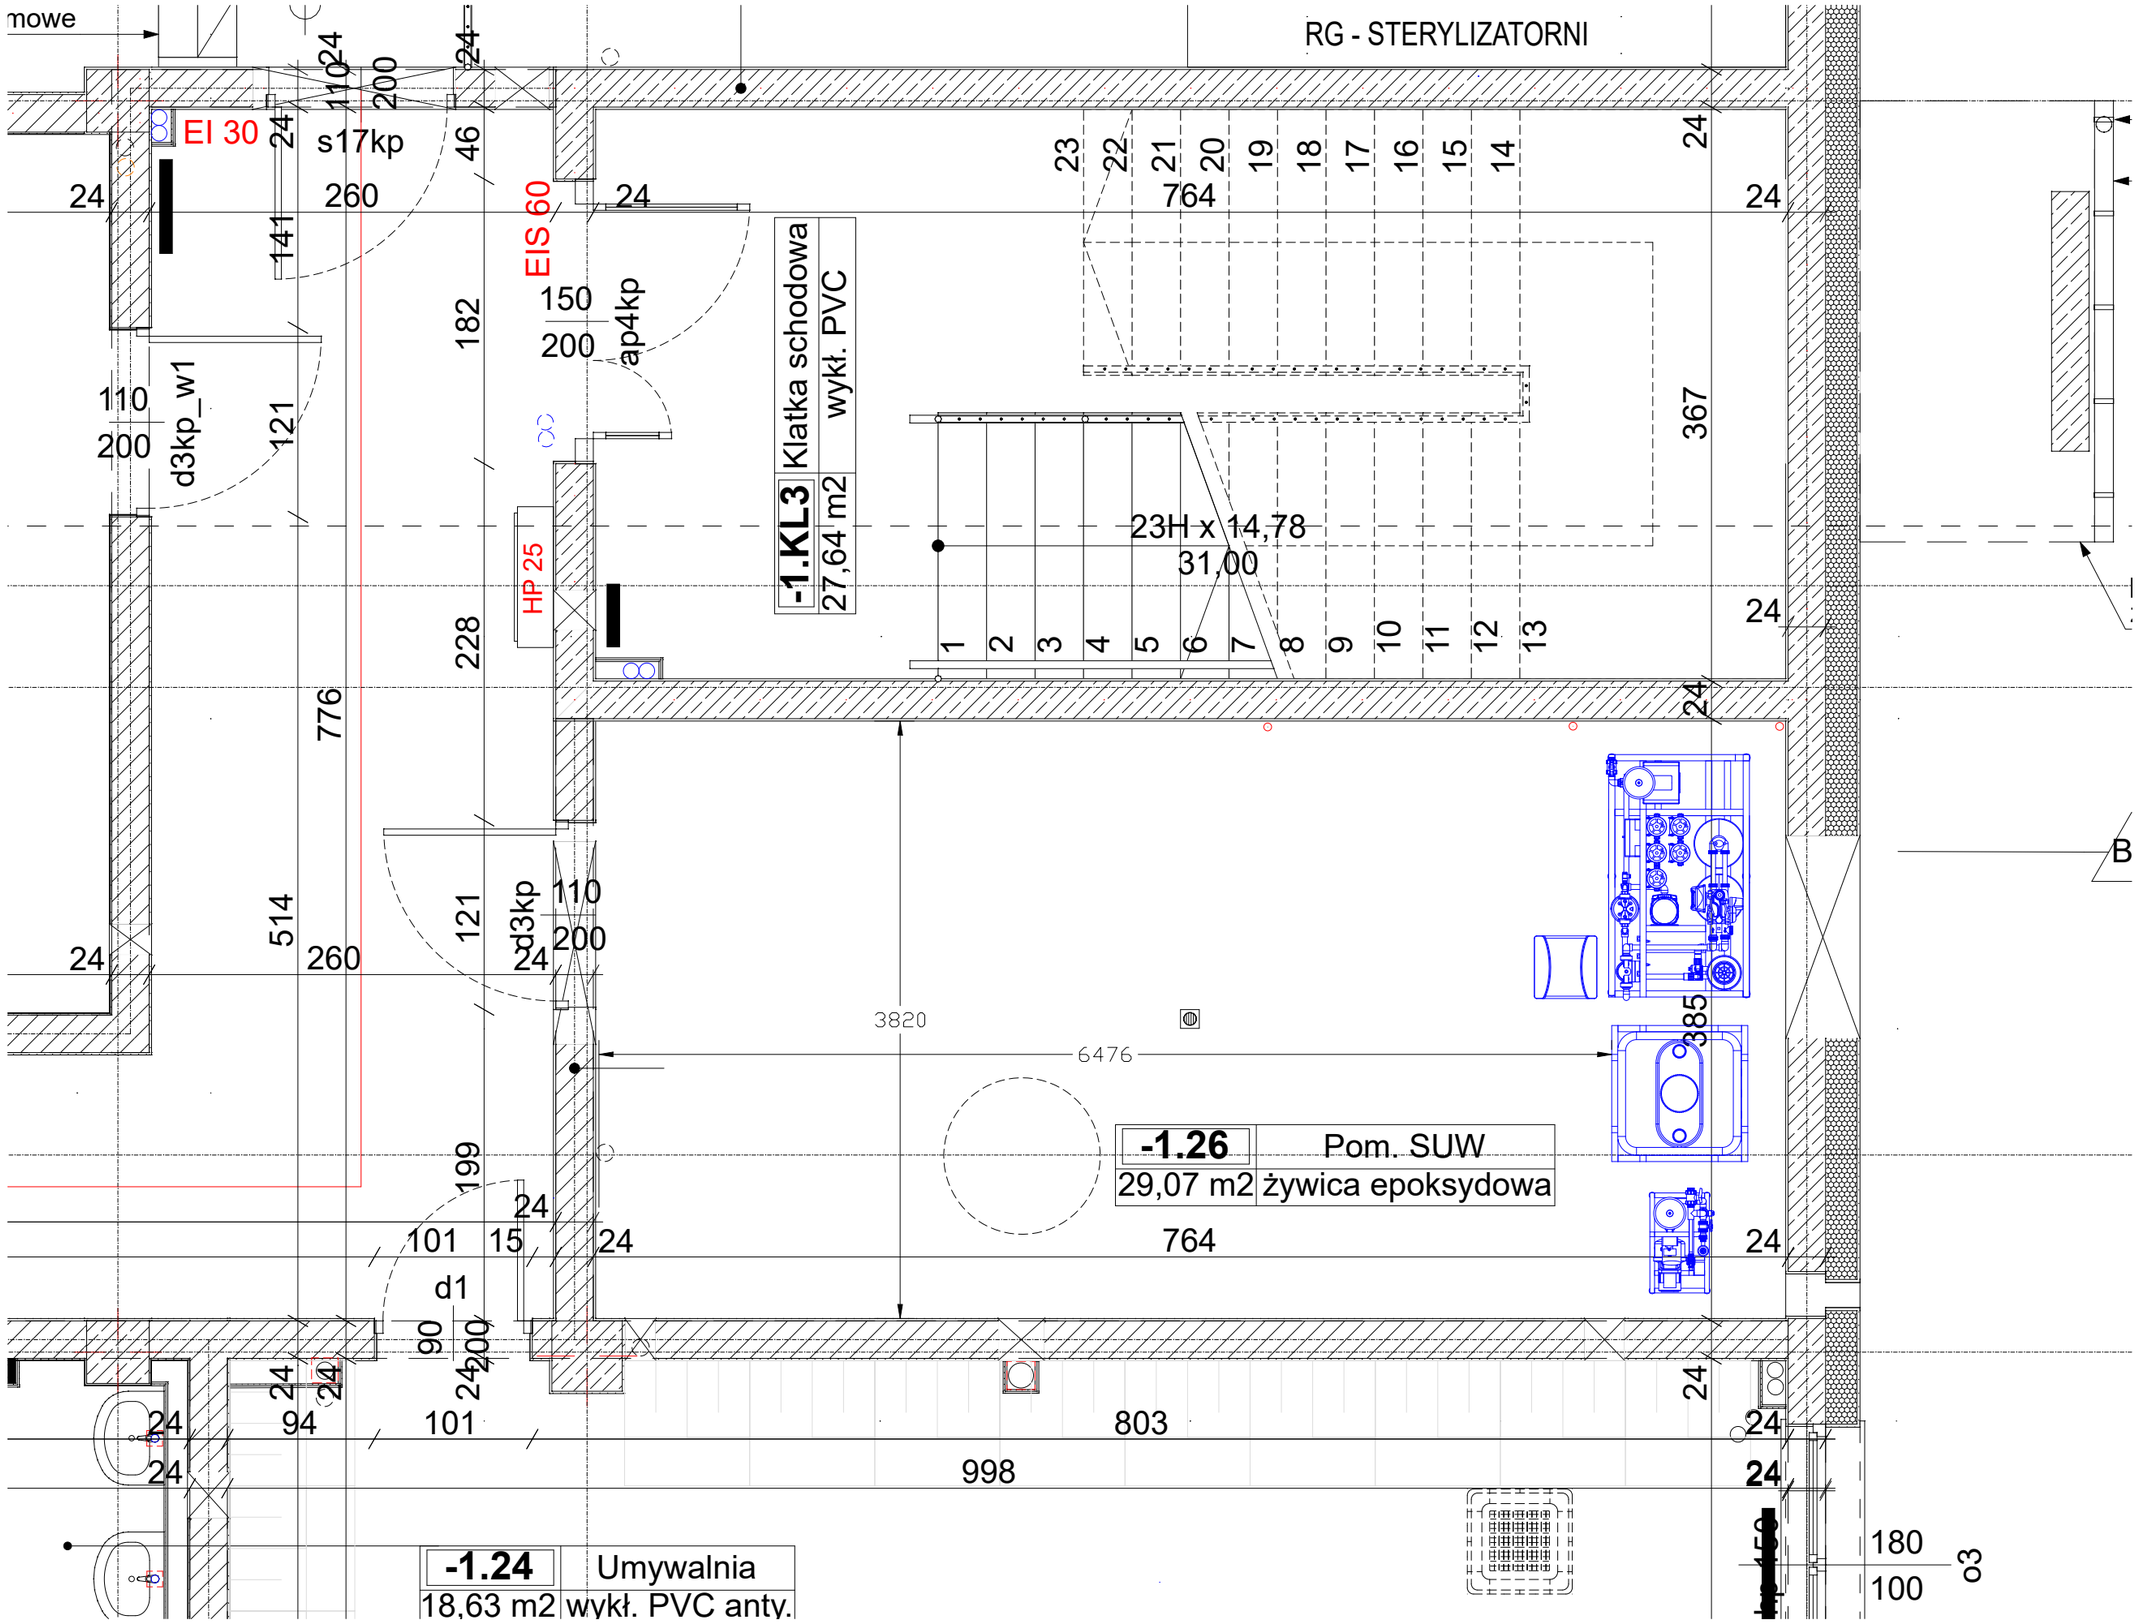
mowe
RG - STERYLIZATORNI
EI 30
s17kp
EIS 60
ap4kp
d3kp_w1
d3kp
HP 25
-1.KL3
Klatka schodowa
27,64 m2
wykł. PVC
23H x 14,78
31,00
-1.26
Pom. SUW
29,07 m2
żywica epoksydowa
-1.24
Umywalnia
18,63 m2
wykł. PVC anty.
d1
3820
6476
764
803
998
B