




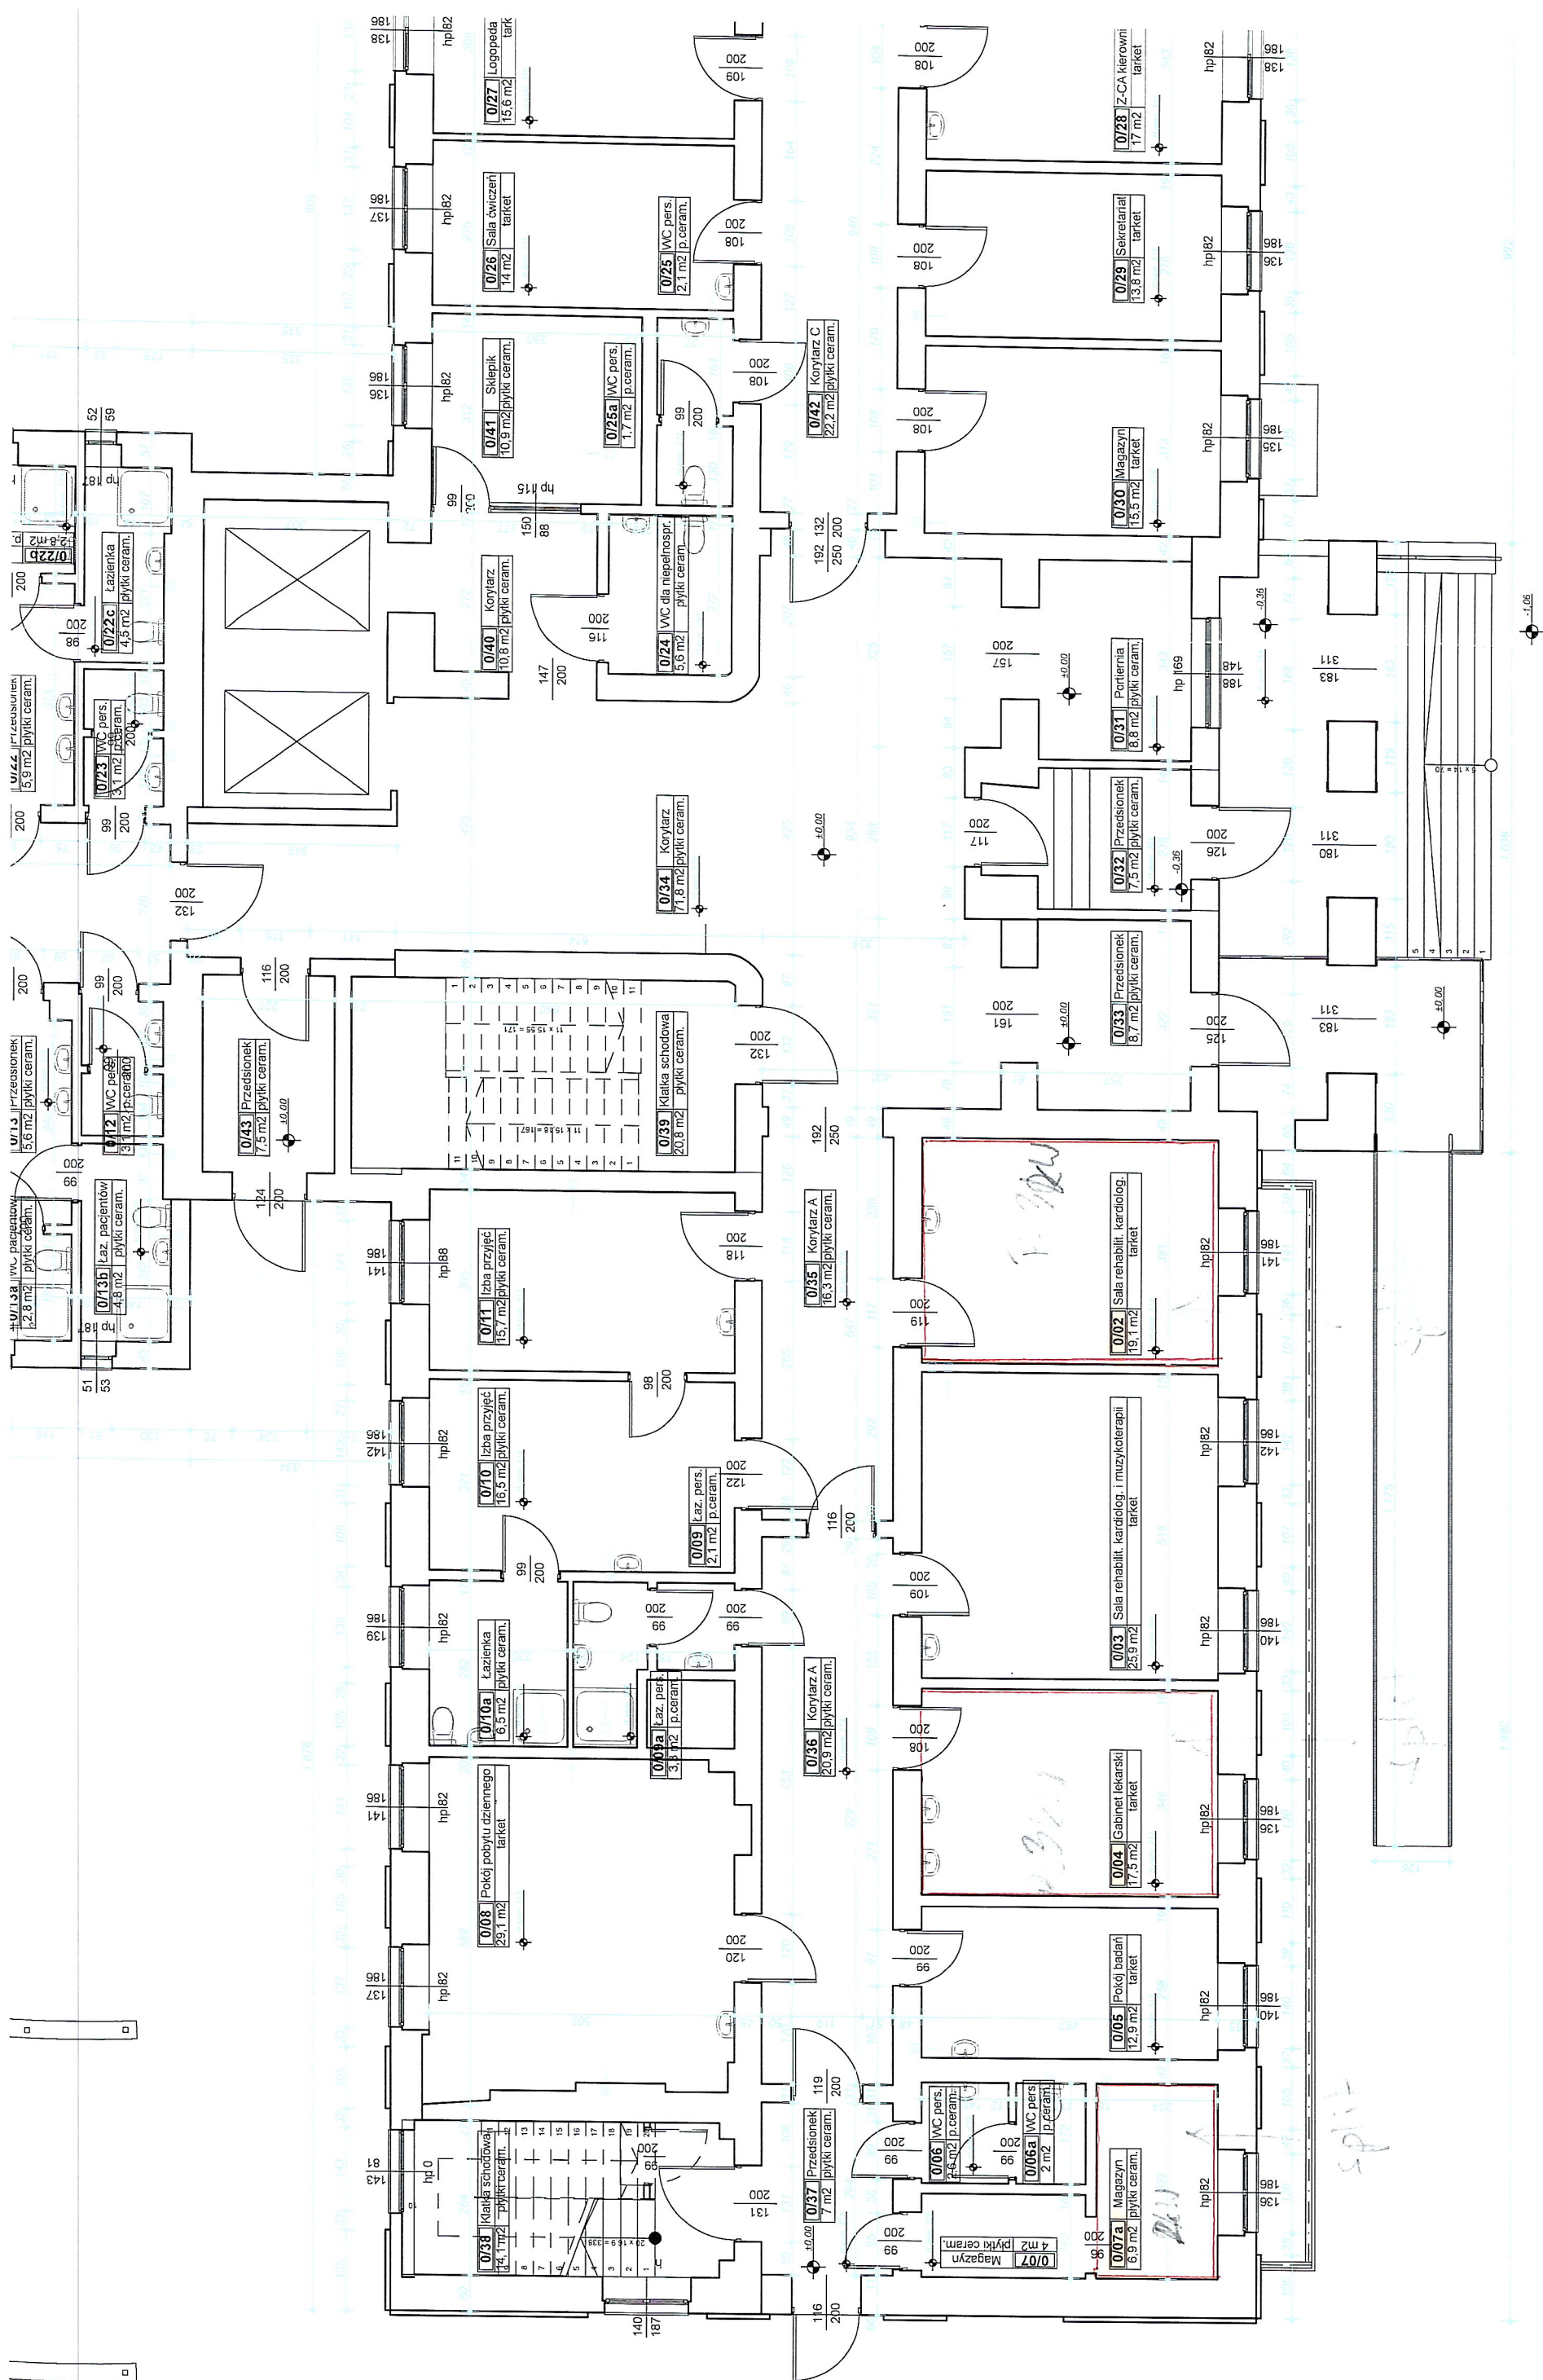

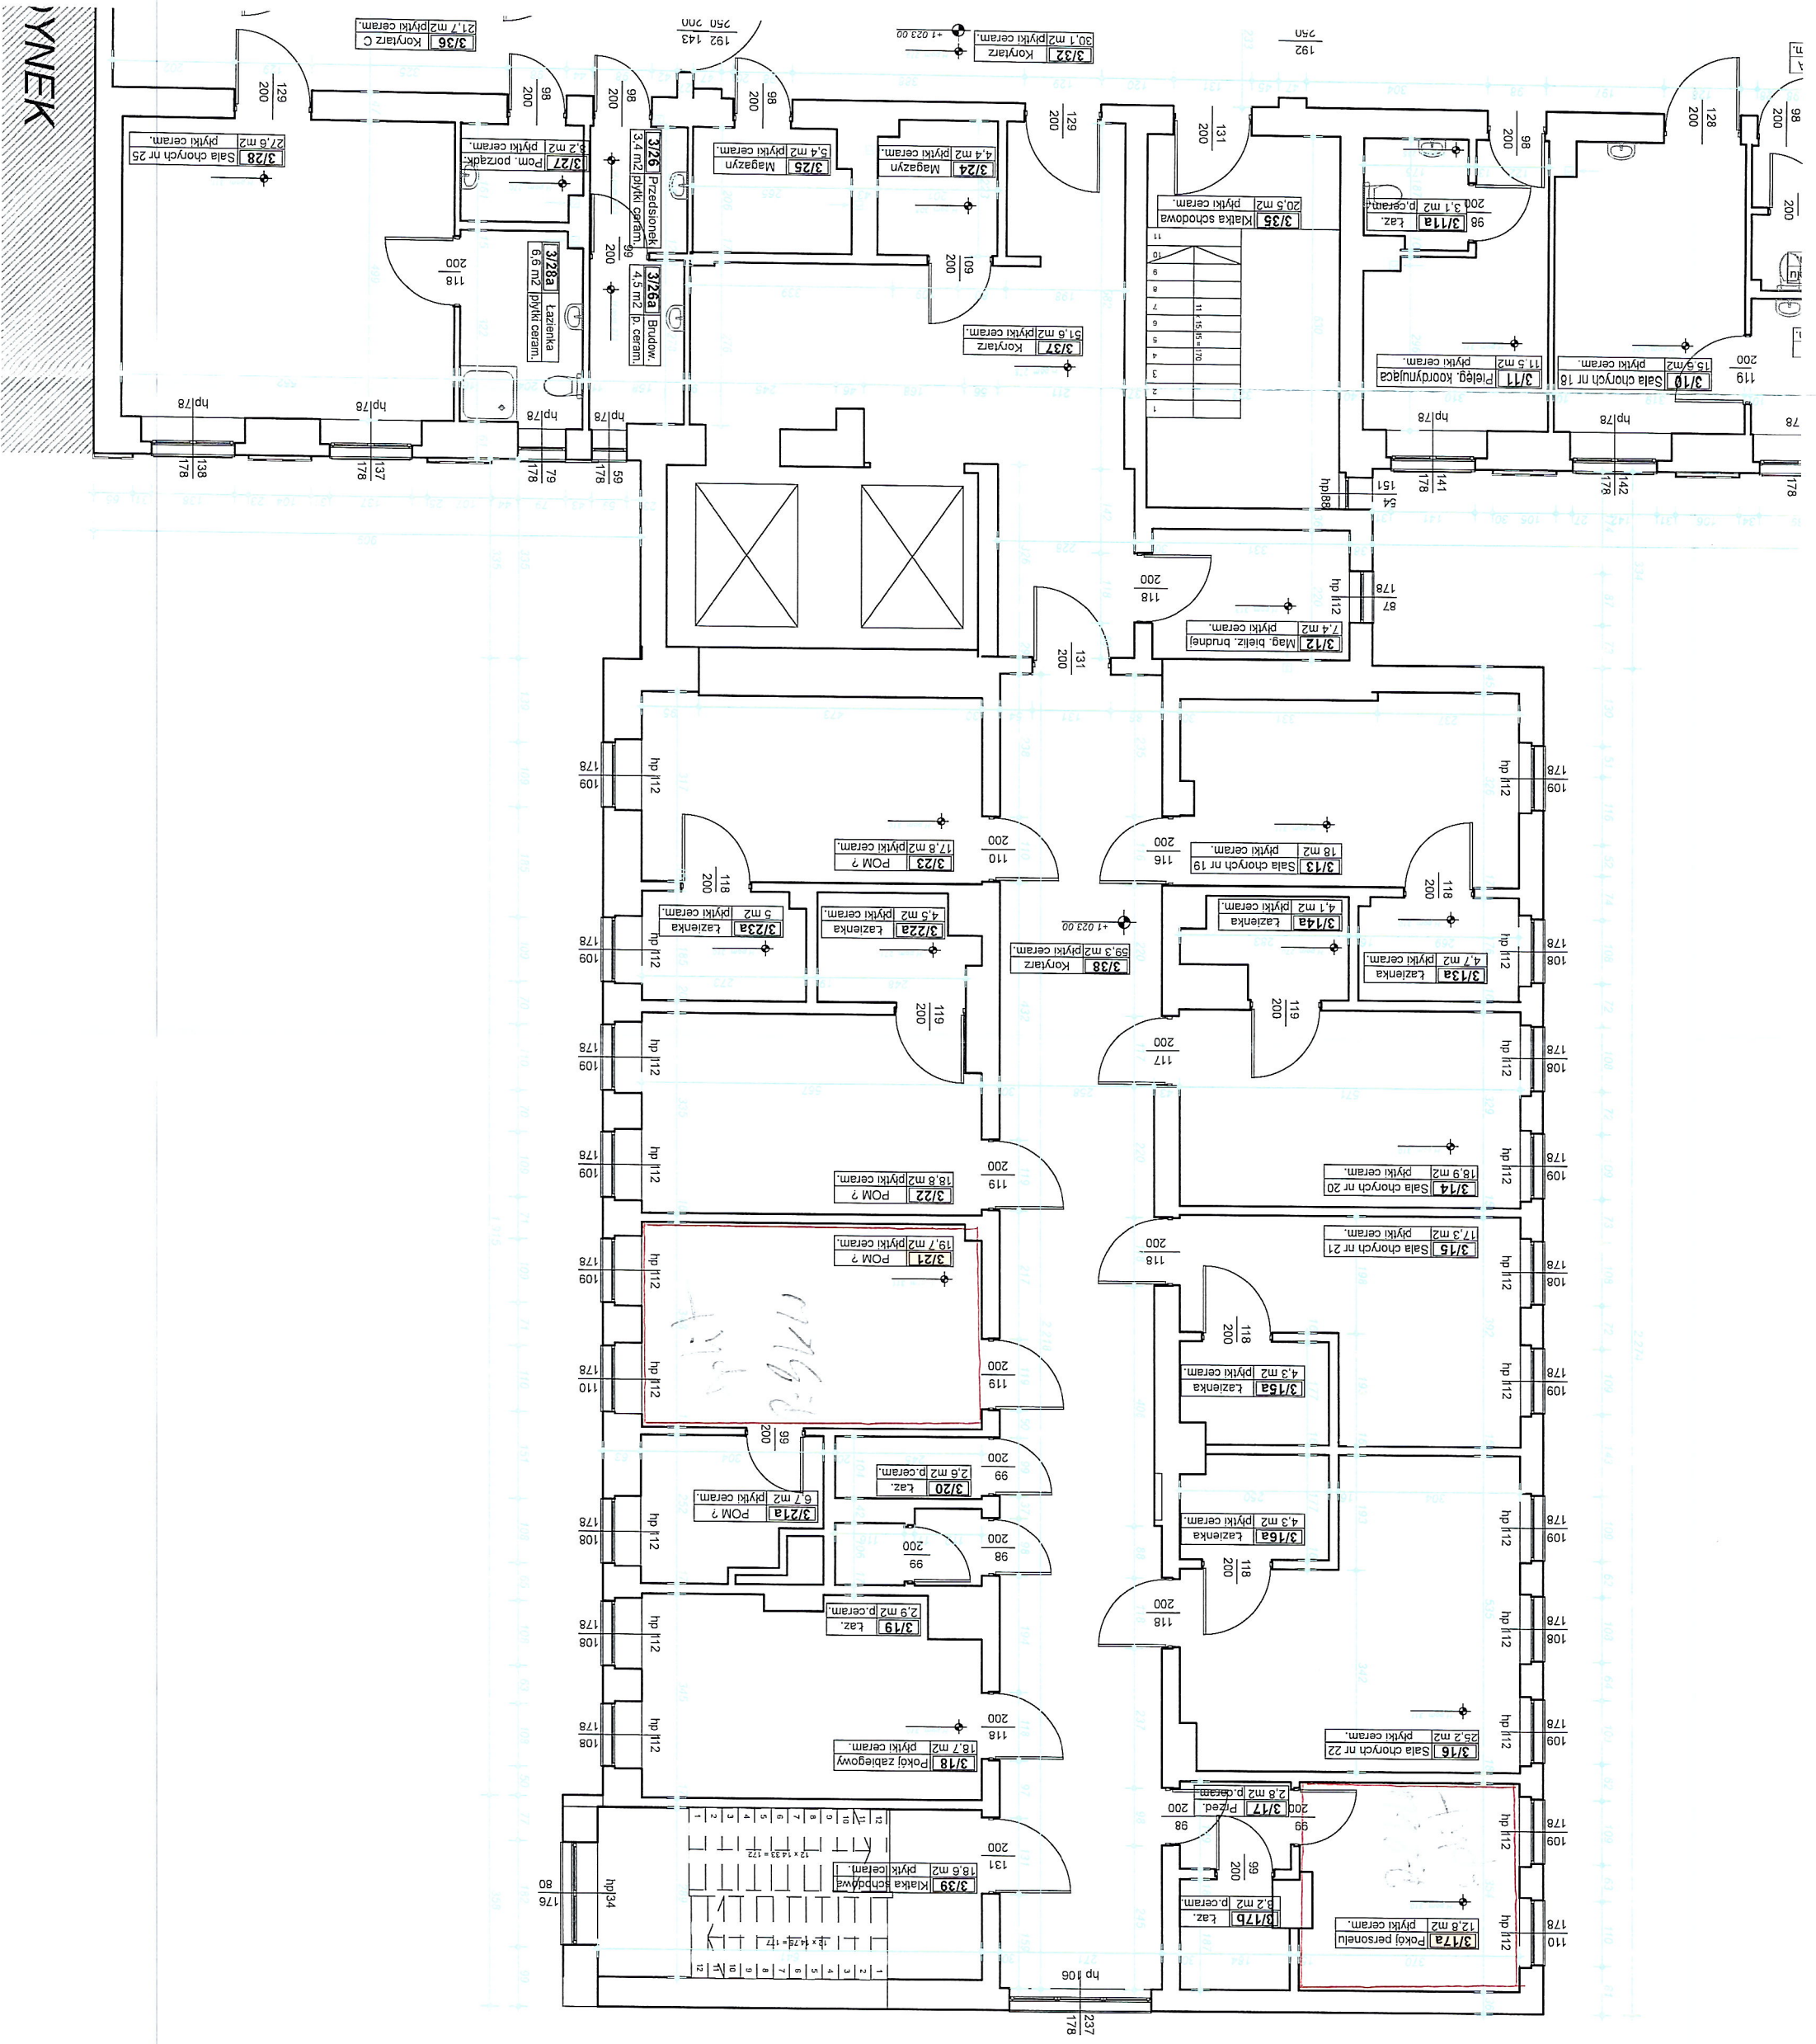


III

YNEK

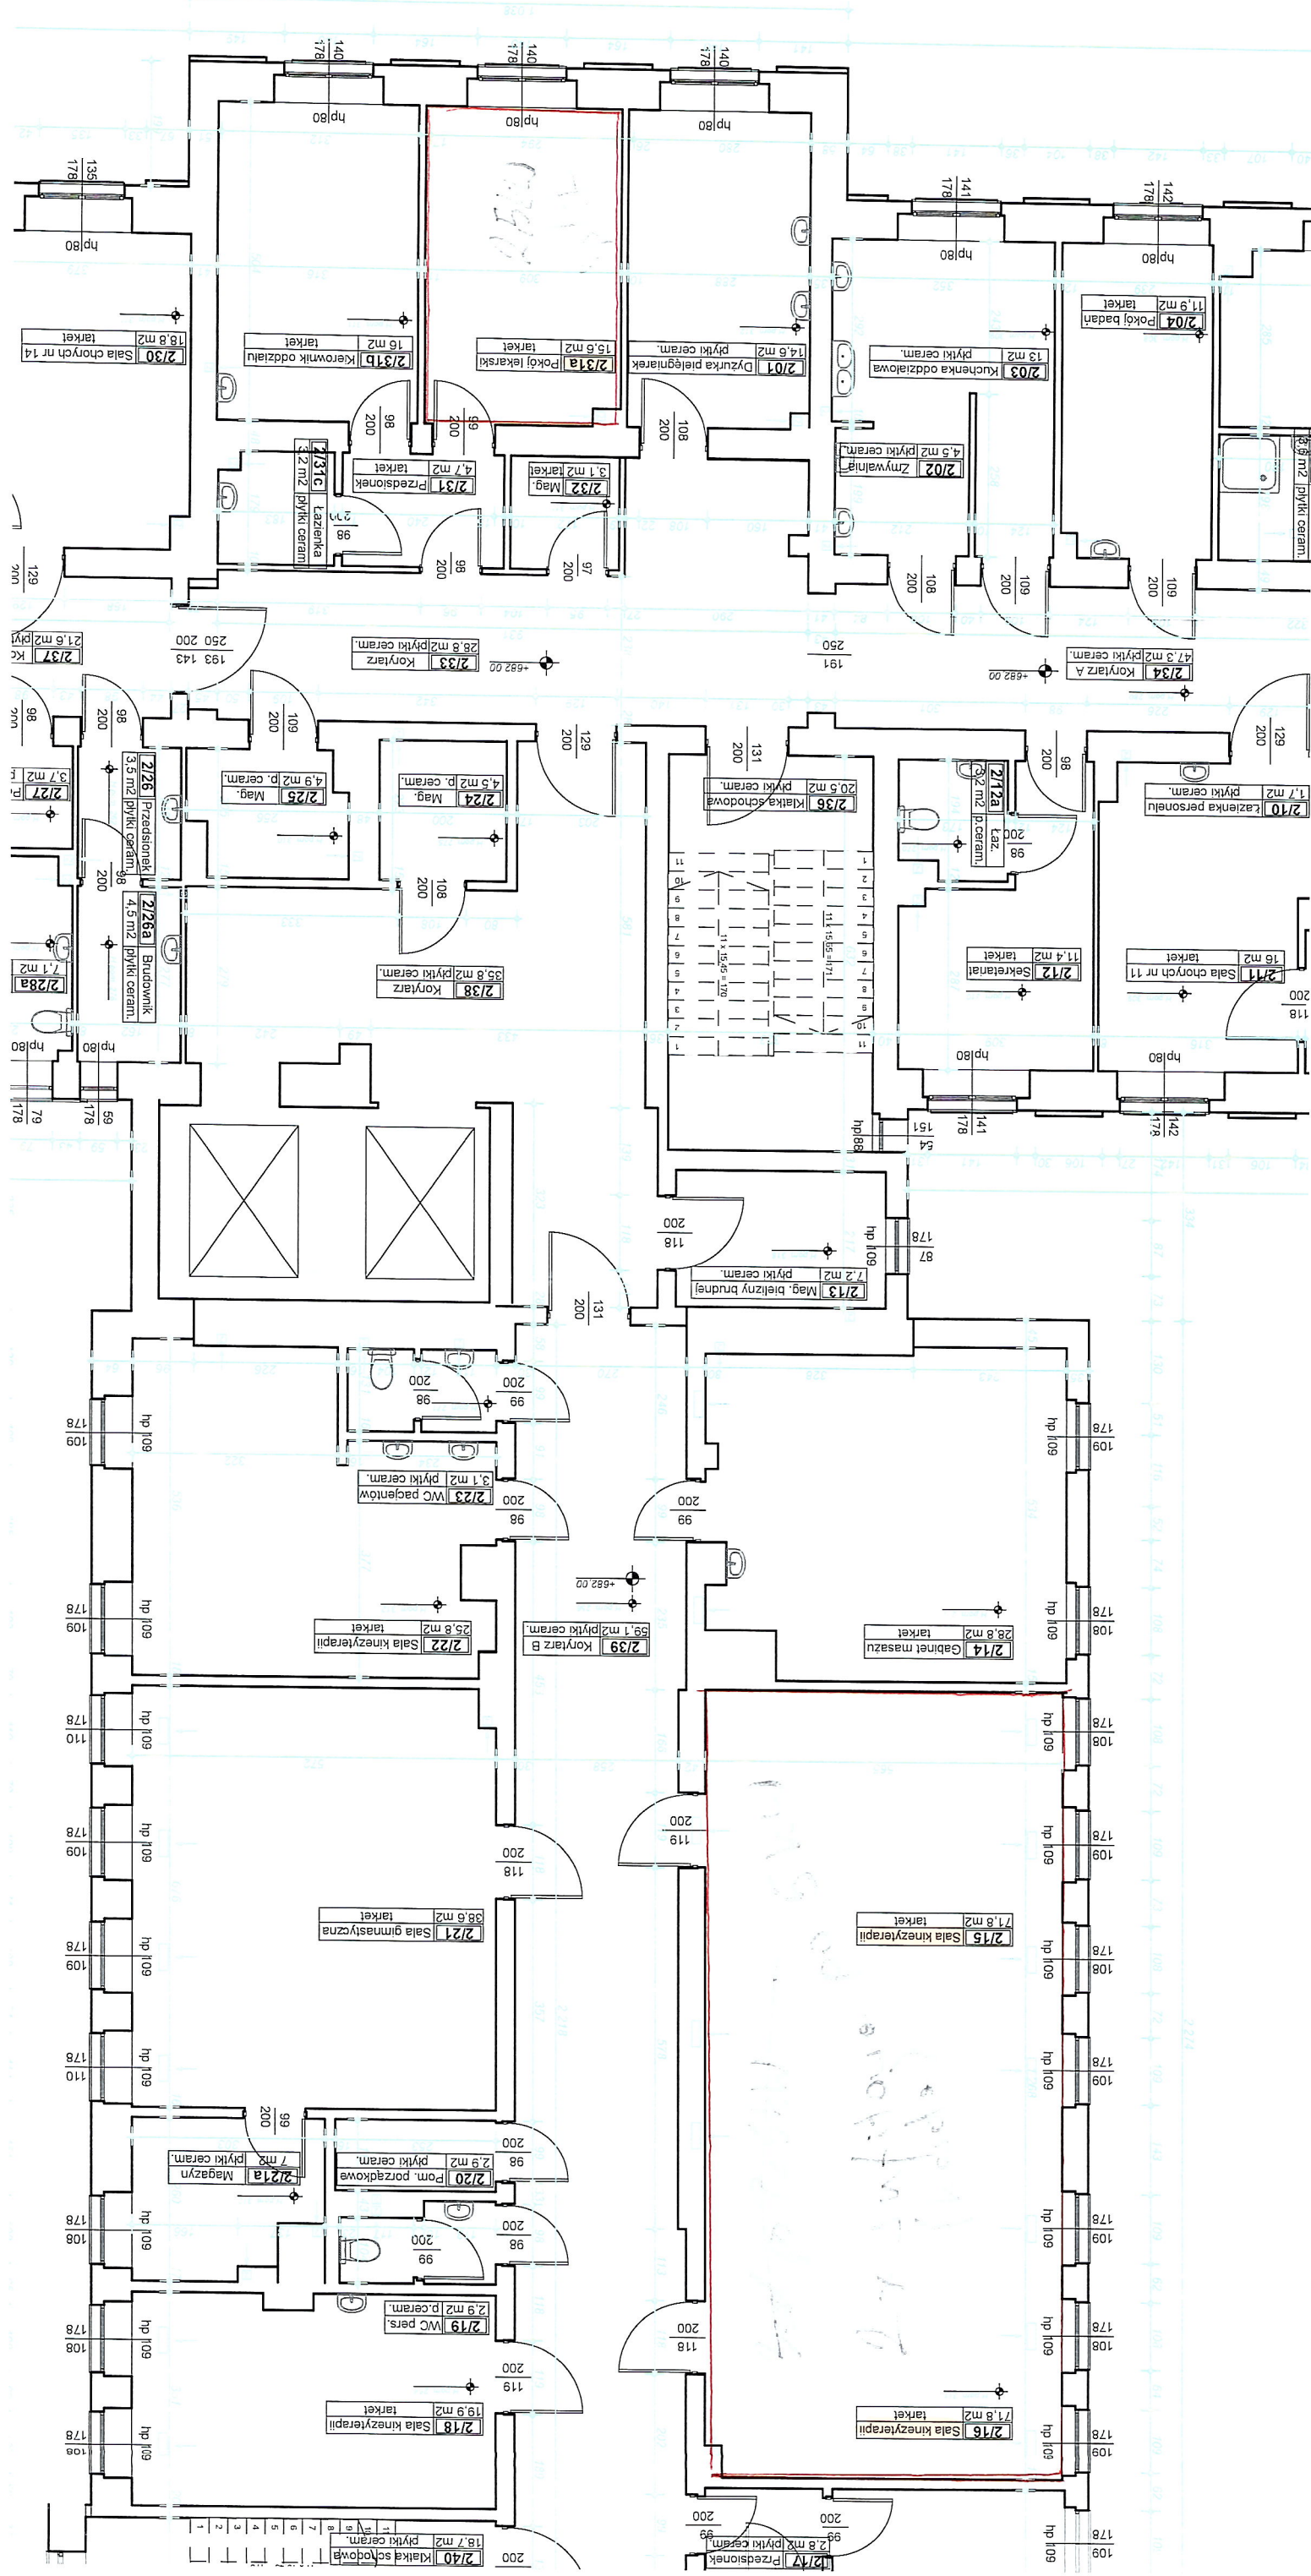


11

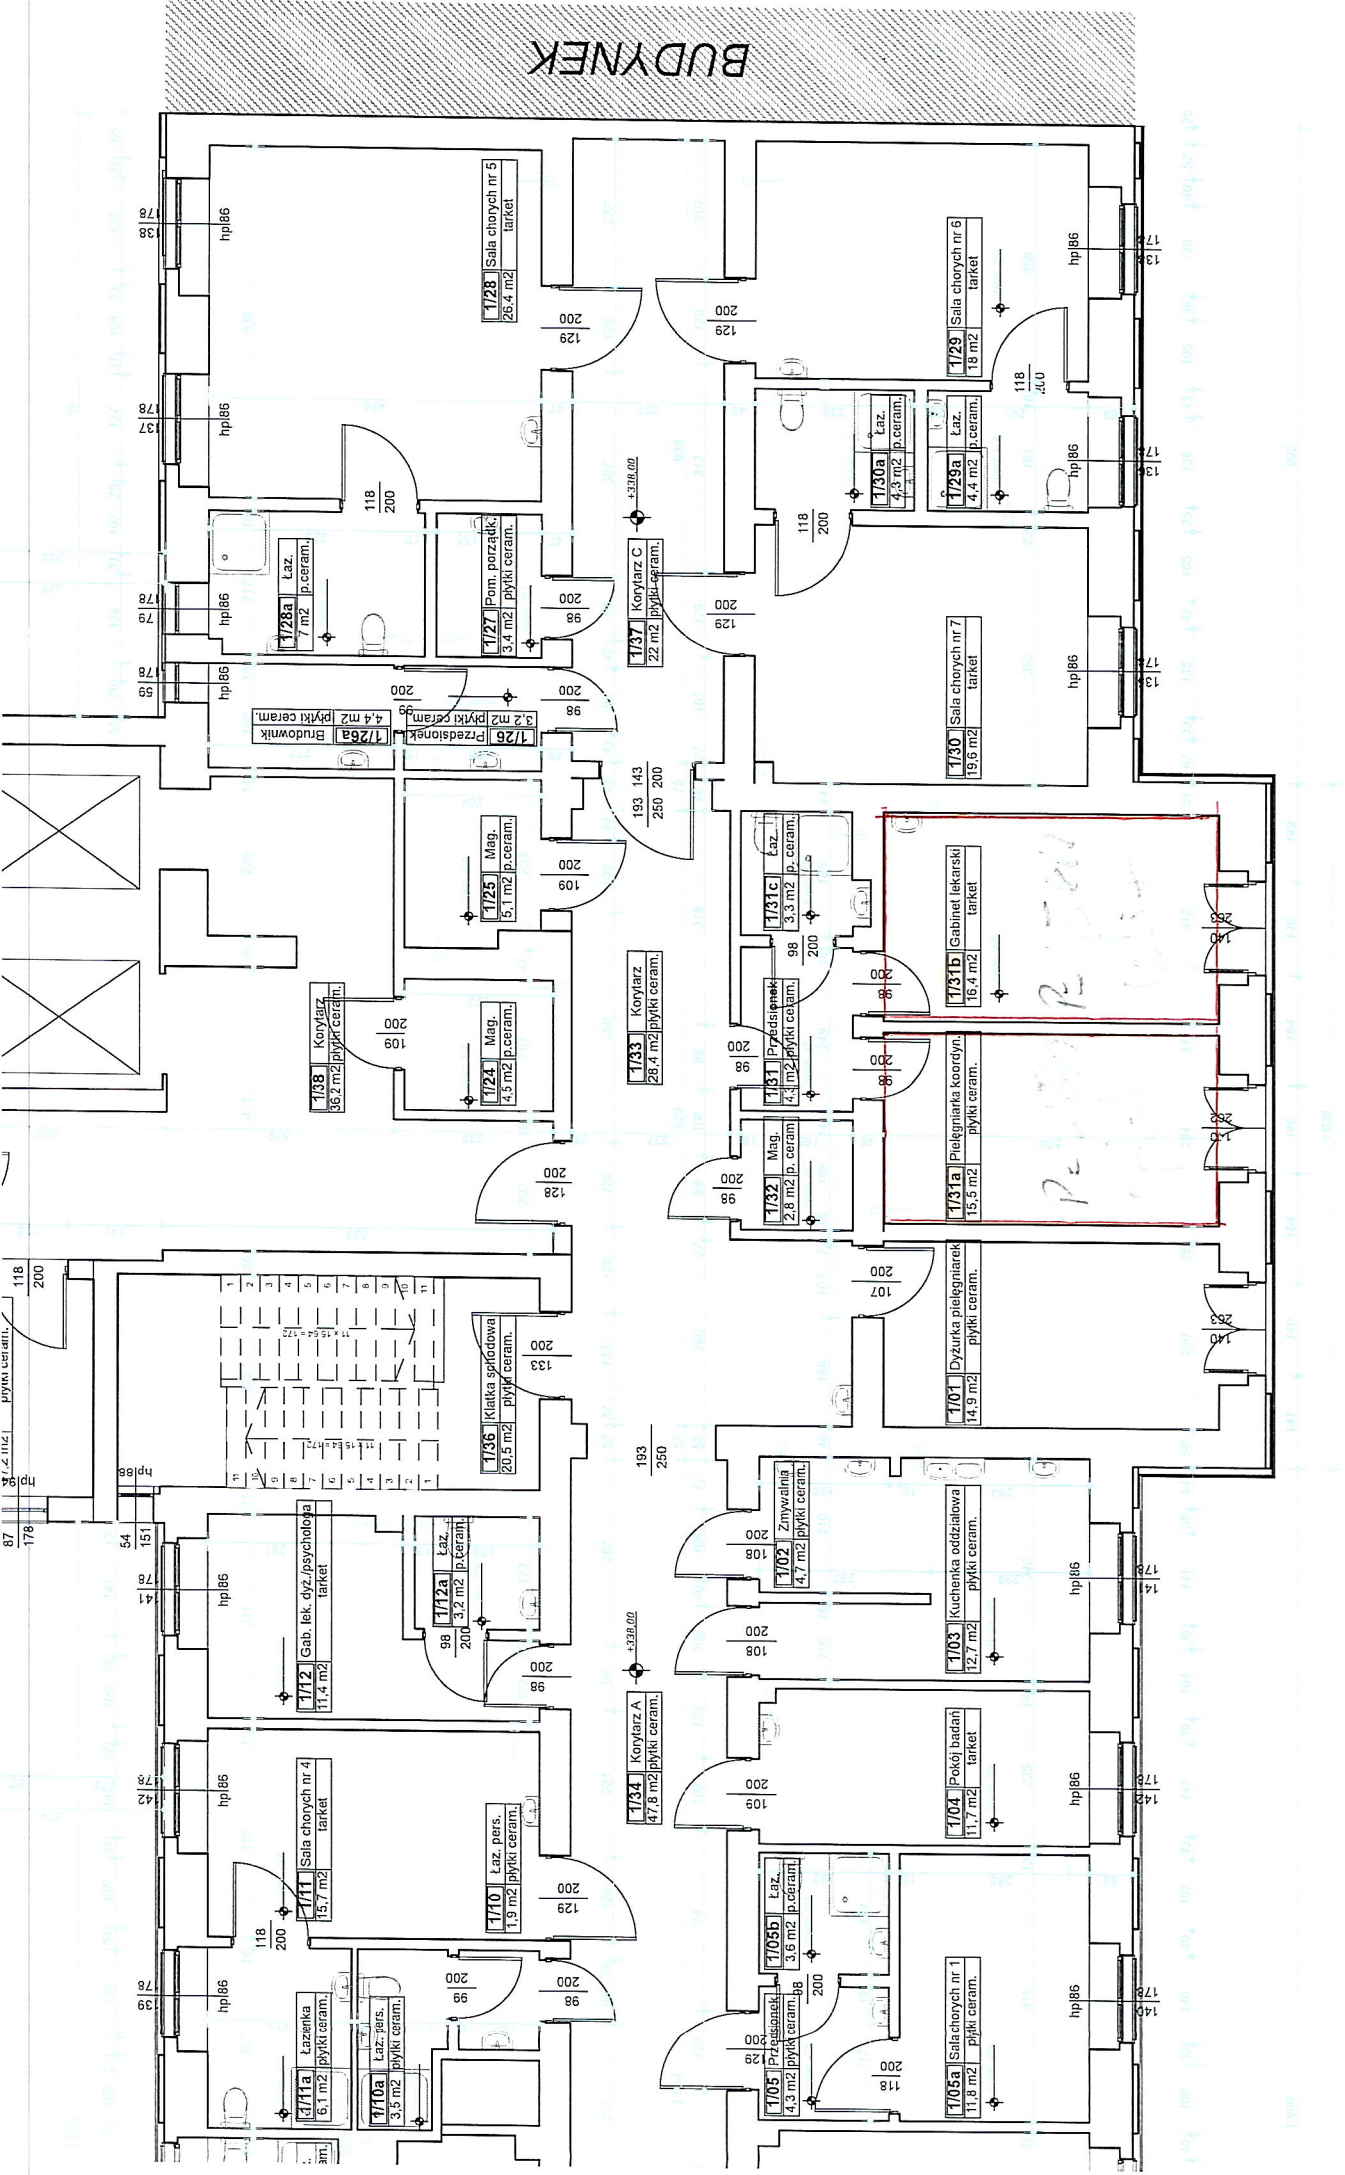

1/31	Przedsionek	4,4
1/31a	Pielęgniarka koordyn.	15,6
1/31b	Gabinet lekarski	16,6
1/31c	Łazienka	3,3
1/32	Magazyn	2,8
1/33	Korytarz	28,7
1/34	Korytarz A	49,4
1/35	Klatka schodowa	14,6
1/36	Klatka schodowa	20,7
1/37	Korytarz C	22,6
1/38	Korytarz	36,9
1/39	Korytarz B	59,8
1/40	Klatka schodowa	18,6
		797,9 m ²

Jednostka projektowa	CANEA Inżynieria i Kompute 25-035 Kielce, Al. L tel: (41) 344-7000; fax: (41) 344-77-81		
Investor	WOJEWÓDZKI SZPIT; W KIELC		
Temat	INWENTARYZACJA WOJEWÓDZKIEGO SZPIT; W KIELC		
Zadanie	INWENTARYZACJA I ODDZIAŁ REHA		
Adres obiektu	Kielce		
Revizja	A	Branża:	ARCI
Nr proj.	15-03-01	Etap	
Data	03.2015	INWENTARYZ	
FUNKCJA	NAZWISKO		
Opracował	mgr inż. Artur Polakowski nr upr. SWK0083POCK005		
Tytuł	RZUT I PIETRA		

0/26	Sala ćwiczeń	14,2
0/27	Logopedia pokój	15,7
0/28	Z-CA kierownika	17,0
0/29	Sekretariat	13,8
0/30	Magazyn	15,5
0/31	Portiernia	8,8
0/32	Przedśionalek	7,7
0/33	Przedśionalek	8,9
0/34	Korytarz	73,0
0/35	Korytarz A	16,7
0/36	Korytarz A	21,4
0/37	Przedśionalek	7,5
0/38	Klatka schodowa	14,1
0/39	Klatka schodowa	21,0
0/40	Korytarz	12,3
0/41	Sklepek	10,9
0/42	Korytarz C	23,1
0/43	Przedśionalek	7,7
0/44	Korytarz B	54,3
0/45	Przedśionalek	4,0
0/46	Klatka schodowa	18,6
		778,1 m ²

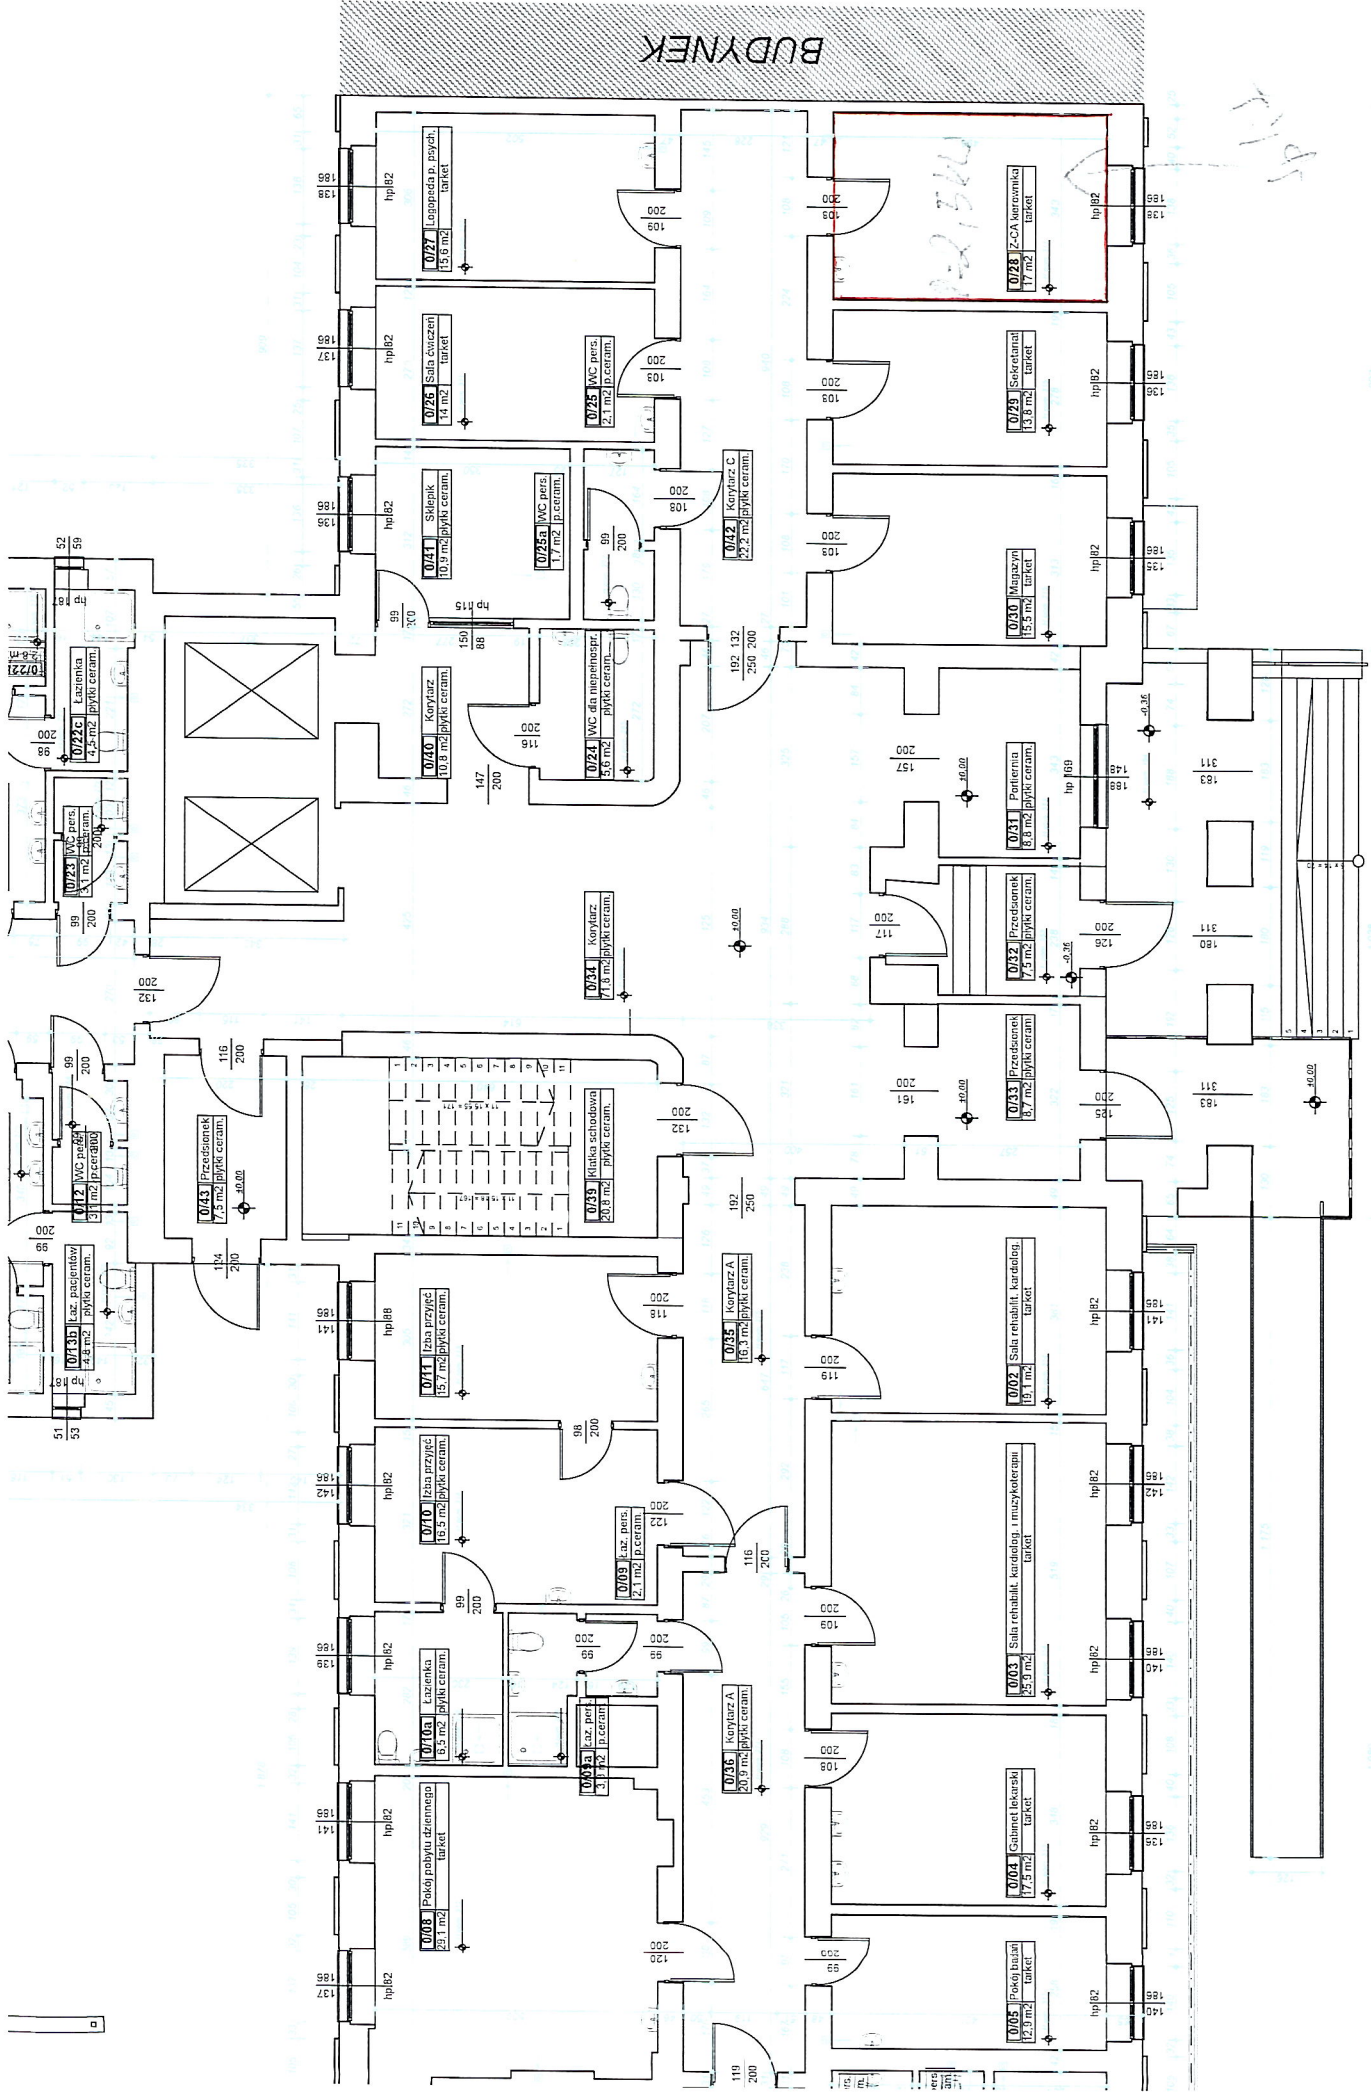

Jednostka projektowa		CAMEA Inżynieria i Komputery - Artur Polakowski 25-035 Kielce, Al. Legionów 3/4 tel. (41) 344-7000, fax. (41) 344-77-90, e-mail: biuro@camea.com.pl
Inwestor		WOJEWÓDZKI SZPITAL ZESPOŁONY W KIELCACH
Temat		INWENTARYZACJA BUDYNKÓW WOJEWÓDZKIEGO SZPITALA ZESPOŁONEGO W KIELCACH
Zadanie		INWENTARYZACJA BUDYNKU NR 1 ODDZIAŁ REHABILITACJI
Adres obiektu	Kielce, ul. Kościuszki	
Wersja	A	ARCHITEKTURA
Nr prot.	15-03-01	
Data	03.2015	
FUNKCJA	NAMISKO	PODPIS
Opis	Opis: Artur Polakowski nr apr. SWK.0033PODK05	
Typ	Rzut parteru	
Skala		1:100
Rys.		1111/100