

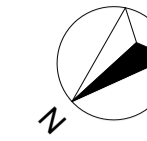


RZUT I PIĘTRA

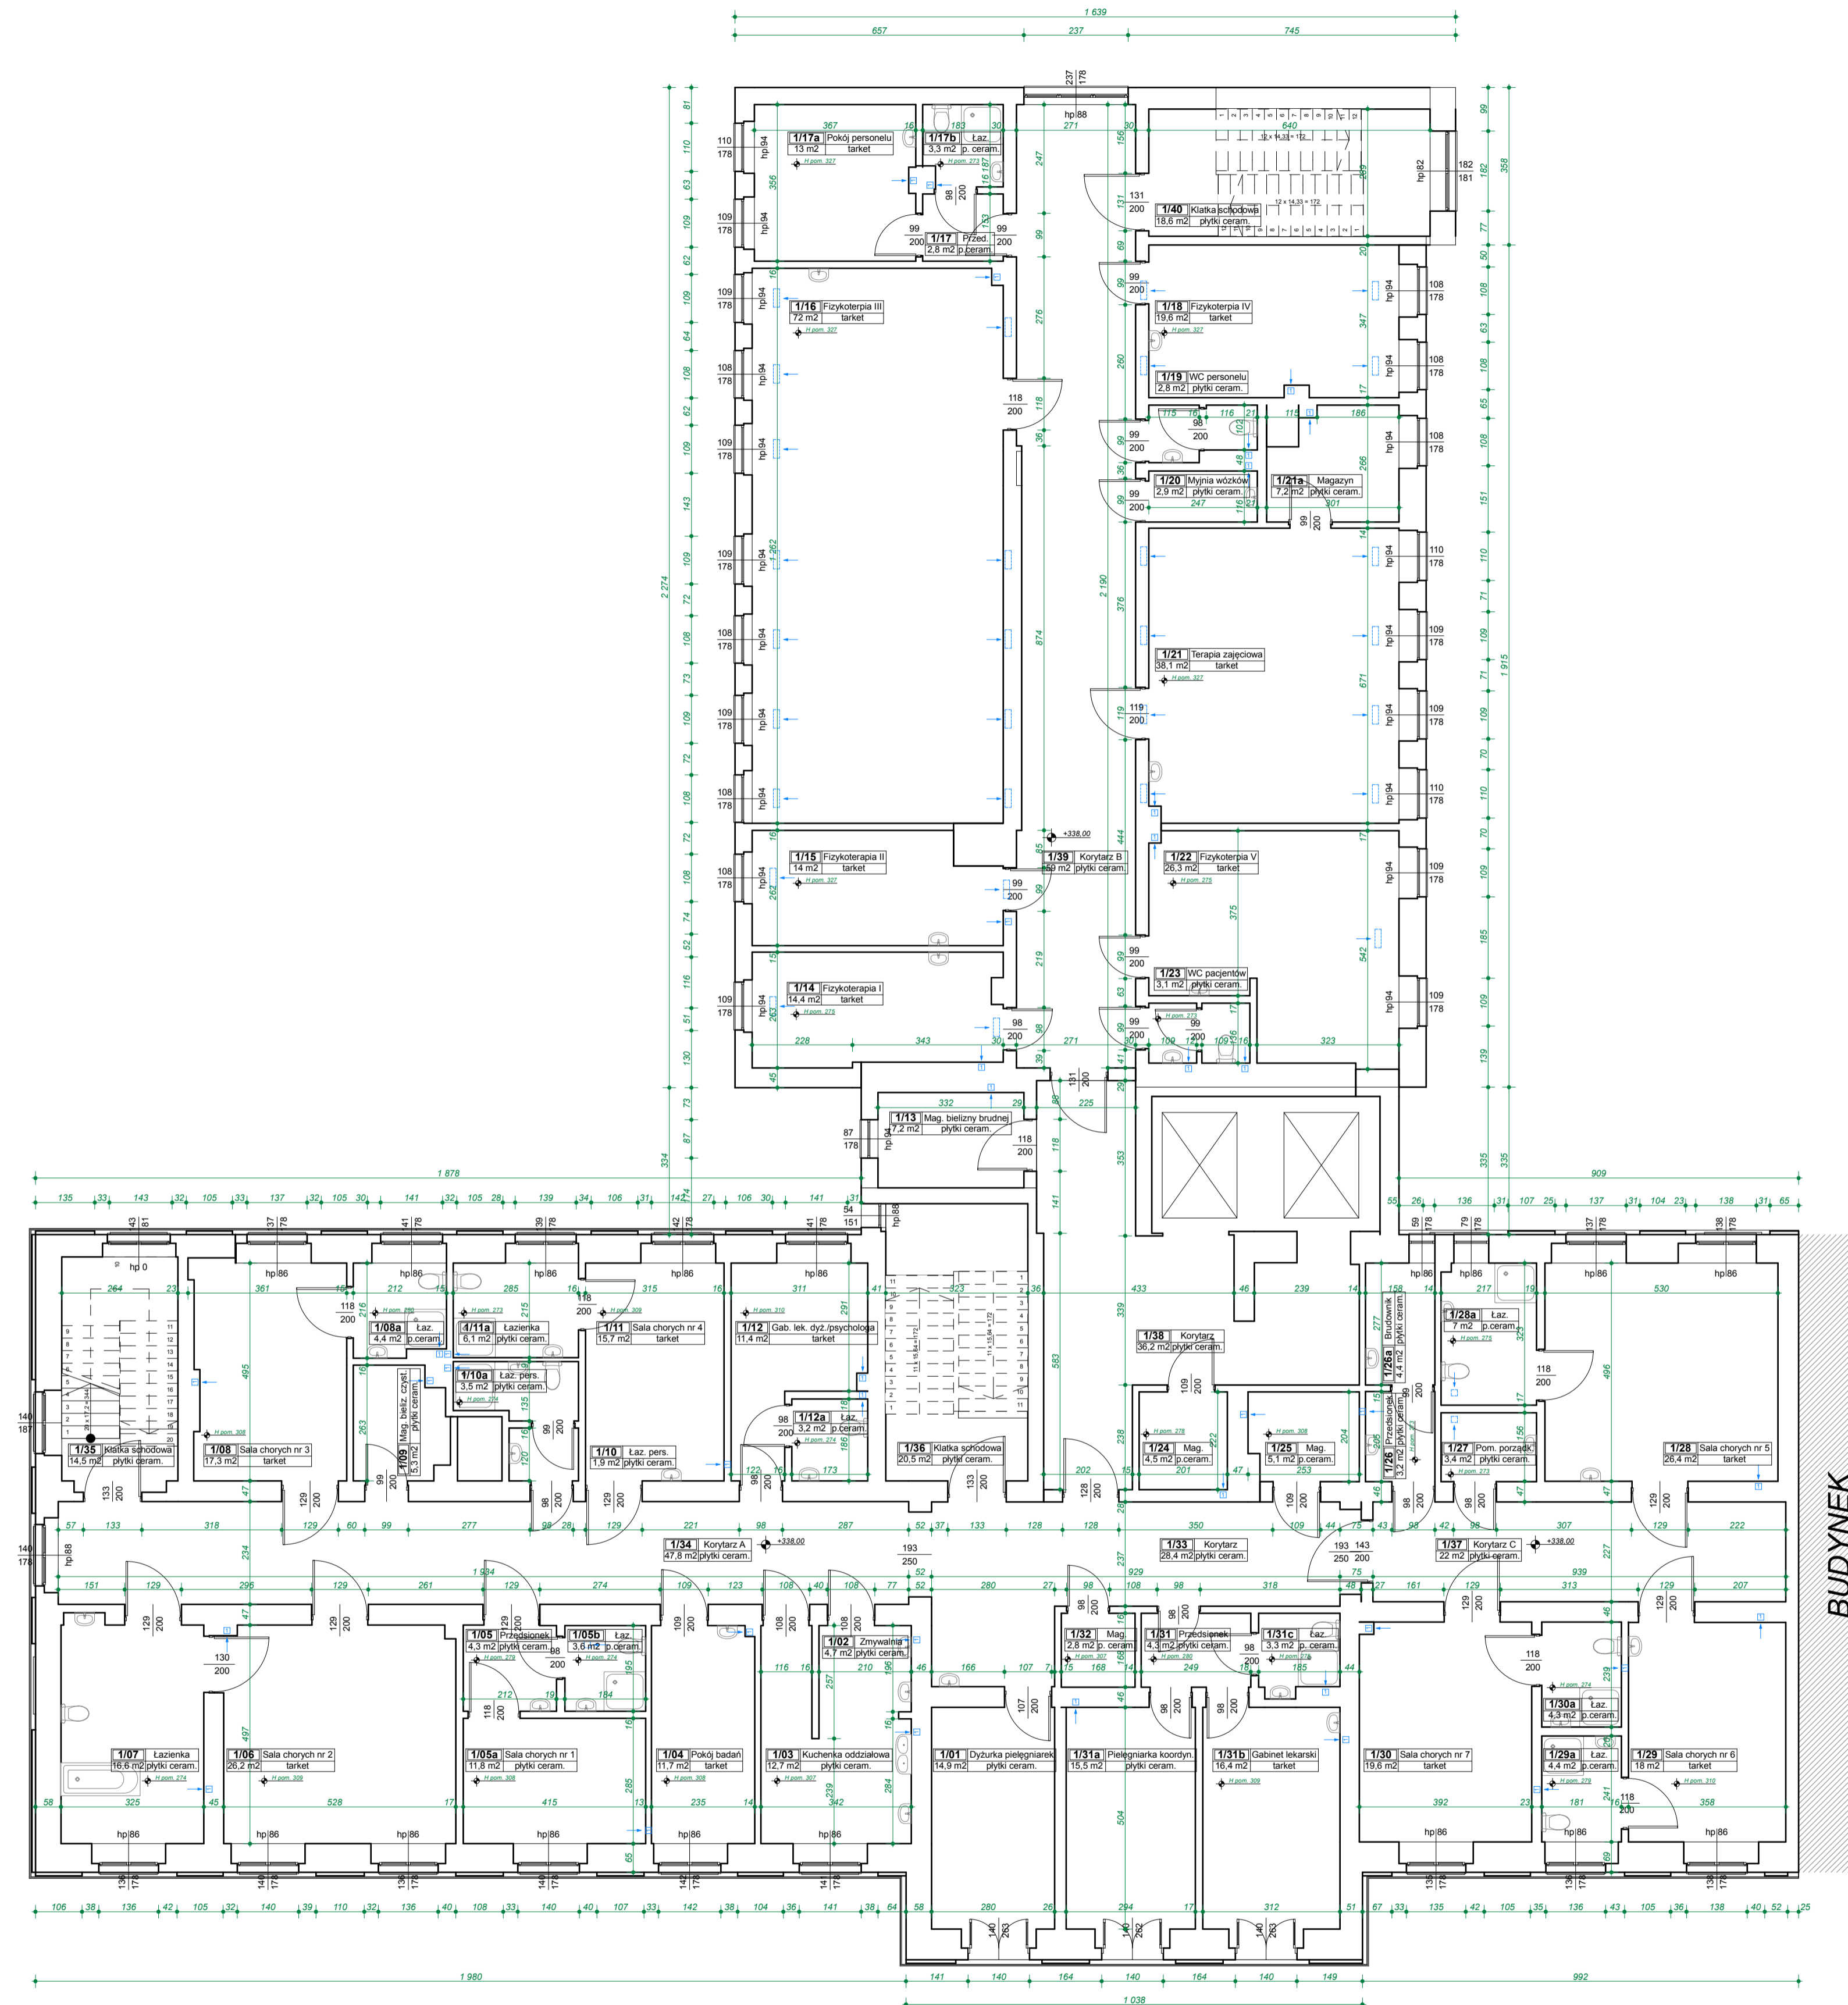

SCHEMAT BUDYNKU

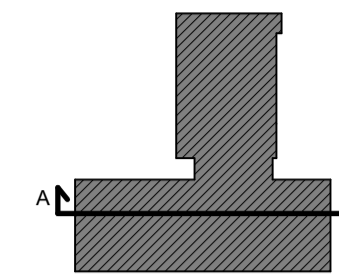

Zestawienie pomieszczeń		
Nr	Nazwa strefy	Powierzchnia
1/01	Dyżurka pielęgniarek	15,0
1/02	Zmywalnia	4,9
1/03	Kuchnia oddziałowa	12,9
1/04	Pokój badań	11,9
1/05	Przedsiónek	4,5
1/05a	Sala chorych nr 1	11,8
1/05b	Łazienka	3,6
1/06	Sala chorych nr 2	26,4
1/07	Łazienka	16,7
1/08	Sala chorych nr 3	17,3
1/08a	Łazienka	4,4
1/09	Mag. bieliz. czyst.	5,3
1/10	Łaz. personelu	1,9
1/10a	Łaz. personelu	3,5
1/11	Sala chorych nr 4	15,7
1/11a	Łazienka	6,1
1/12	Gab. lek. dyl. psychologa	11,4
1/12a	Łazienka	3,2
1/13	Mag. bielizny brudnej	7,2
1/14	Fizykoterapia I	14,4
1/15	Fizykoterapia II	14,0
1/16	Fizykoterapia III	72,1
1/17	Przedsiónek	2,8
1/17a	Pokój personelu	13,0
1/17b	Łazienka	3,3
1/18	Fizykoterapia IV	19,6
1/19	WC personelu	2,8
1/20	Mojnia wózków	2,9
1/21	Terapia zajęciowa	38,1
1/21a	Magazyn	7,2
1/22	Fizykoterapia V	26,3
1/23	WC pacjentów	3,1
1/24	Magazyn	4,5
1/25	Magazyn	5,1
1/26	Przedsiónek	3,2
1/26a	Budownik	4,4
1/27	Pom. porządk.	3,4
1/28	Sala chorych nr 5	26,5
1/28a	Łazienka	7,0
1/29	Sala chorych nr 6	18,1
1/29a	Łazienka	4,4
1/30	Sala chorych nr 7	19,7
1/30a	Łazienka	4,3
1/31	Przedsiónek	4,4
1/31a	Pielęgniarka koordyn.	15,6
1/31b	Gabinet lekarski	16,6
1/31c	Łazienka	3,3
1/32	Magazyn	2,8
1/33	Korytarz	28,7
1/34	Korytarz A	49,4
1/35	Klatka schodowa	14,6
1/36	Klatka schodowa	20,7
1/37	Korytarz C	22,6
1/38	Korytarz	36,9
1/39	Korytarz B	59,8
1/40	Klatka schodowa	18,6
		797,9 m²

BUDYNEK

Jednostka projektowa: **CANEAM**
 CANEA Inżynieria i Komputery - Artur Połakowski
 25-035 Kielce, Al. Legionów 3/4
 tel: (41) 344-7000; fax: (41) 344-77-80; e-mail: biuro@caneam.pl

Inwestor: **WOJEWÓDZKI SZPITAL ZESPOLONY W KIELCACH**

Temat: **INWENTARYZACJA BUDYNKÓW WOJEWÓDZKIEGO SZPITALA ZESPOLONEGO W KIELCACH**

Zadanie: **INWENTARYZACJA BUDYNKU NR 1 ODDZIAŁ REHABILITACJI**

Adres obiektu: Kielce, ul. Kościuszki

Rzut: A Branża: ARCHITEKTURA

Nr projektu: 15-03-01 Etap:

Data: 03.2015 **INWENTARYZACJA BUDOWLANA**

FUNKCJA: NAZWISKO PODPIS

Opracował: mgr inż. Artur Połakowski nr uw. 31W/0033/P/0005

Tytuł: **RZUT I PIĘTRA** Skala: 1:100 Rys.: INW-003