




RZUT I PIĘTRA

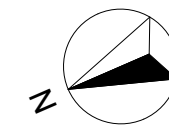

SCHEMAT BUDYNKU

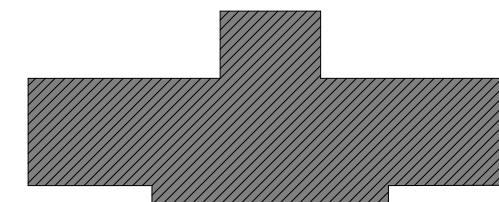

Zestawienie Pomieszczeń		
Nr	Nazwa pomieszczenia	Powierzchnia
101	Komunikacja	41,9
102	Wózek wanny + łazienka	12,8
103	Sala chorych	26,0
103a	Łazienka	3,4
103b	Śluz	4,1
104	Sala chorych	13,5
104a	Śluz	2,3
104b	WC	0,9
104c	Sala chorych	6,3
104d	WC	1,0
104e	Śluz	1,7
104f	Sala chorych	14,9
104g	Śluz	3,2
104h	WC	1,7
105	Sala chorych	15,3
105a	Łazienka	3,1
105b	Śluz	2,8
106	Sala chorych	18,8
106a	Łazienka	4,5
107	Sala chorych	15,3
107a	Łazienka	3,0
107b	Śluz	2,8
108	Sala chorych	14,8
108a	Łazienka	3,1
108b	Śluz	2,8
109	Pobiel	10,7
110	Brudownik	3,9
111	Komunikacja	64,9
111a	Komunikacja	10,5
111b	Komunikacja	4,2
111c	Śluz	6,7
113	Magazyn	6,0
114	Magazyn	4,8
115	Półpobiel	14,9
116	P.poz.	3,3
117	Wc dla odwiedz.	7,8
118	Łazienka	6,2
119	Dzika pielegniarek	16,4
119a	Magazyn	3,2
120	Sala chorych	17,0
120a	Łazienka	3,5
121	Sala chorych	17,0
121a	Łazienka	3,3
122	Sala chorych	17,2
122a	Łazienka	3,6
123	Sala chorych	16,9
123a	Łazienka	3,2
124	Komunikacja	42,0
125	Dzika salowych	12,3
126	Sala chorych	17,7
126a	Łazienka	4,6
127	S gastrokopowa	22,1
127a	Zmiesz.	6,8
128	P.socjalne	13,4
129	Śluz	5,6
130	Sala dydaktyczna	13,9
131	Ordynator	17,7
131a	Łazienka	9,7
132	Depozyt ubran	3,6
133	Rozdz.ele	4,1
134	Sejkieliat	12,2
134a	wc	2,7
135	Sejkieliat	12,0
136	Dzika lekarsy	13,2
136a	Łazienka	5,0
137	P.karazy	23,4
138	Mag	6,0
139	P.dokumentacji	13,4
140	Śluz	6,1
141	KL 1	22,2
141L	KL 1	22,2
141L	KL 2	22,3
141L	KL 3	44,8
		841,2 m²

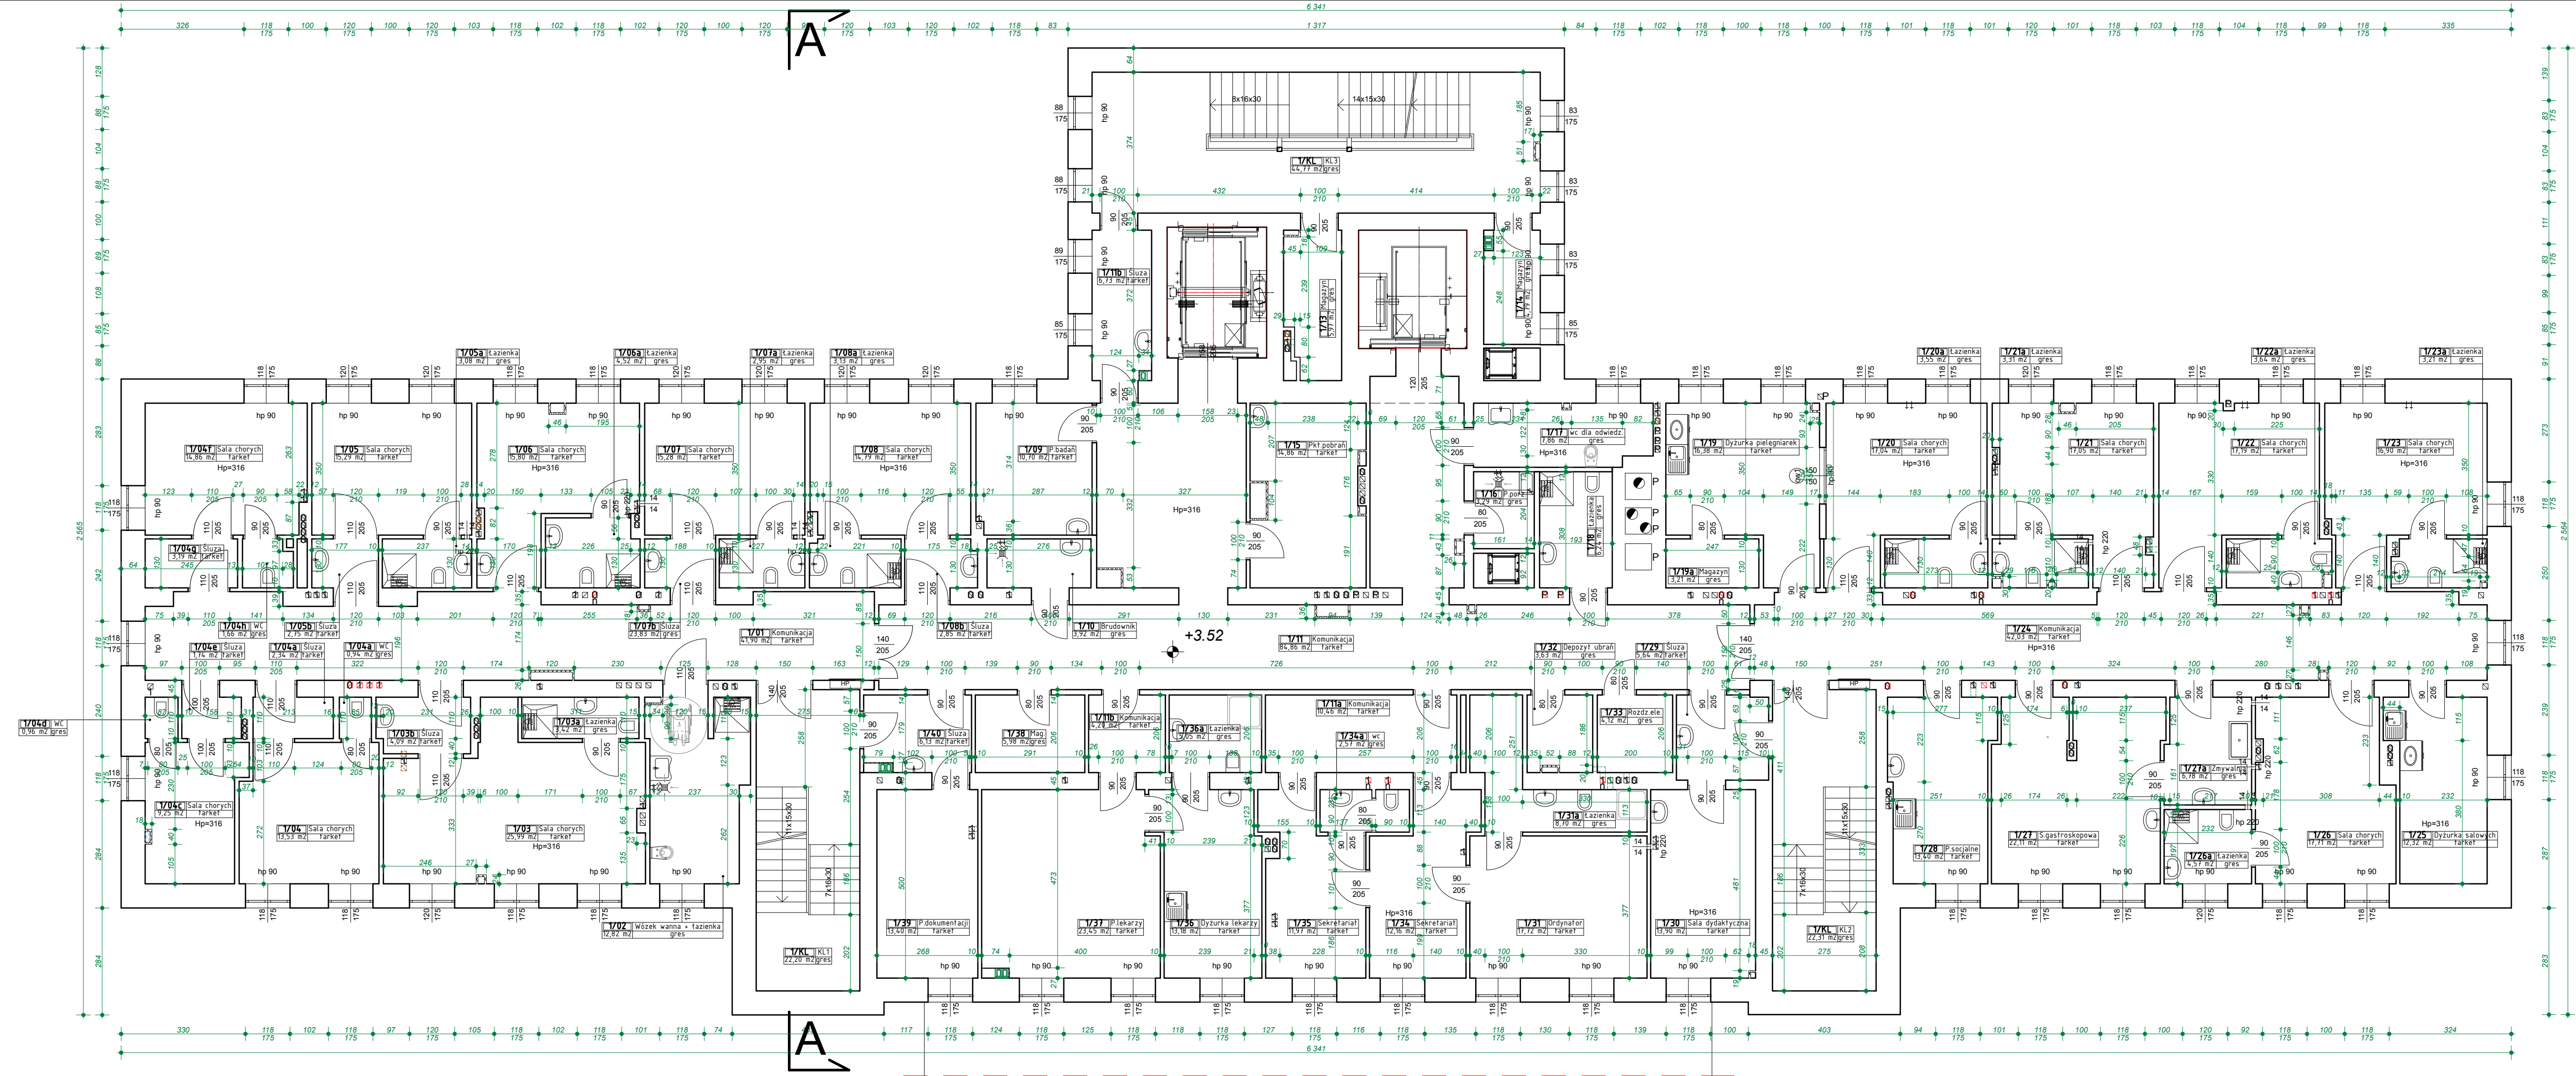

Jednostka projektowa:

CANEA
CANEA Inżynieria i Komputery - Artur Polakowski
25-035 Kielce, Al. Legionów 3/4
tel: (41) 344-7000, fax: (41) 344-77-80, e-mail: biuro@canea.com.pl

Investor:

WOJEWÓDZKI SZPITAL ZESPOLONY
W KIELCACH

Temat:

INWENTARYZACJA BUDYNKÓW
WOJEWÓDZKIEGO SZPITALA ZESPOLONEGO
W KIELCACH

Zadanie:

INWENTARYZACJA BUDYNKU NR 7
ODDZIAŁ ZAKAZNY I DERMATOLOGIA

Adres obiektu:

Kielce, ul. Radiowa 7

Revizja: A Branża: ARCHITEKTURA

Nr proj.: 15-03-01 Etap: INWENTARYZACJA BUDOWLANA

Data: 03.2015

FUNKCJA	NAZWISKO	PODPIS
Opracował:	mgr inż. Artur Polakowski nr upr. SHK0083POOK05	
Tytuł:	RZUT I PIĘTRA	Skala: 1:100 Rys.: INW-003