




RZUT PODDASZA

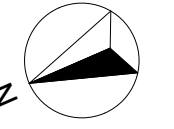

SCHEMAT BUDYNKU

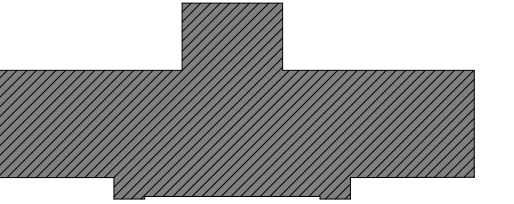

| Zestawienie Pomieszczeń | | |
|-------------------------|----------------------|----------------------------|
| Nr | Nazwa pomieszczenia | Powierzchnia |
| 3/01 | Poddasze nieużytkowe | 867,9 |
| 3/02 | Maszynownia windy | 21,4 |
| 3/03 | Maszynownia windy | 27,7 |
| | | 917,0 m² |

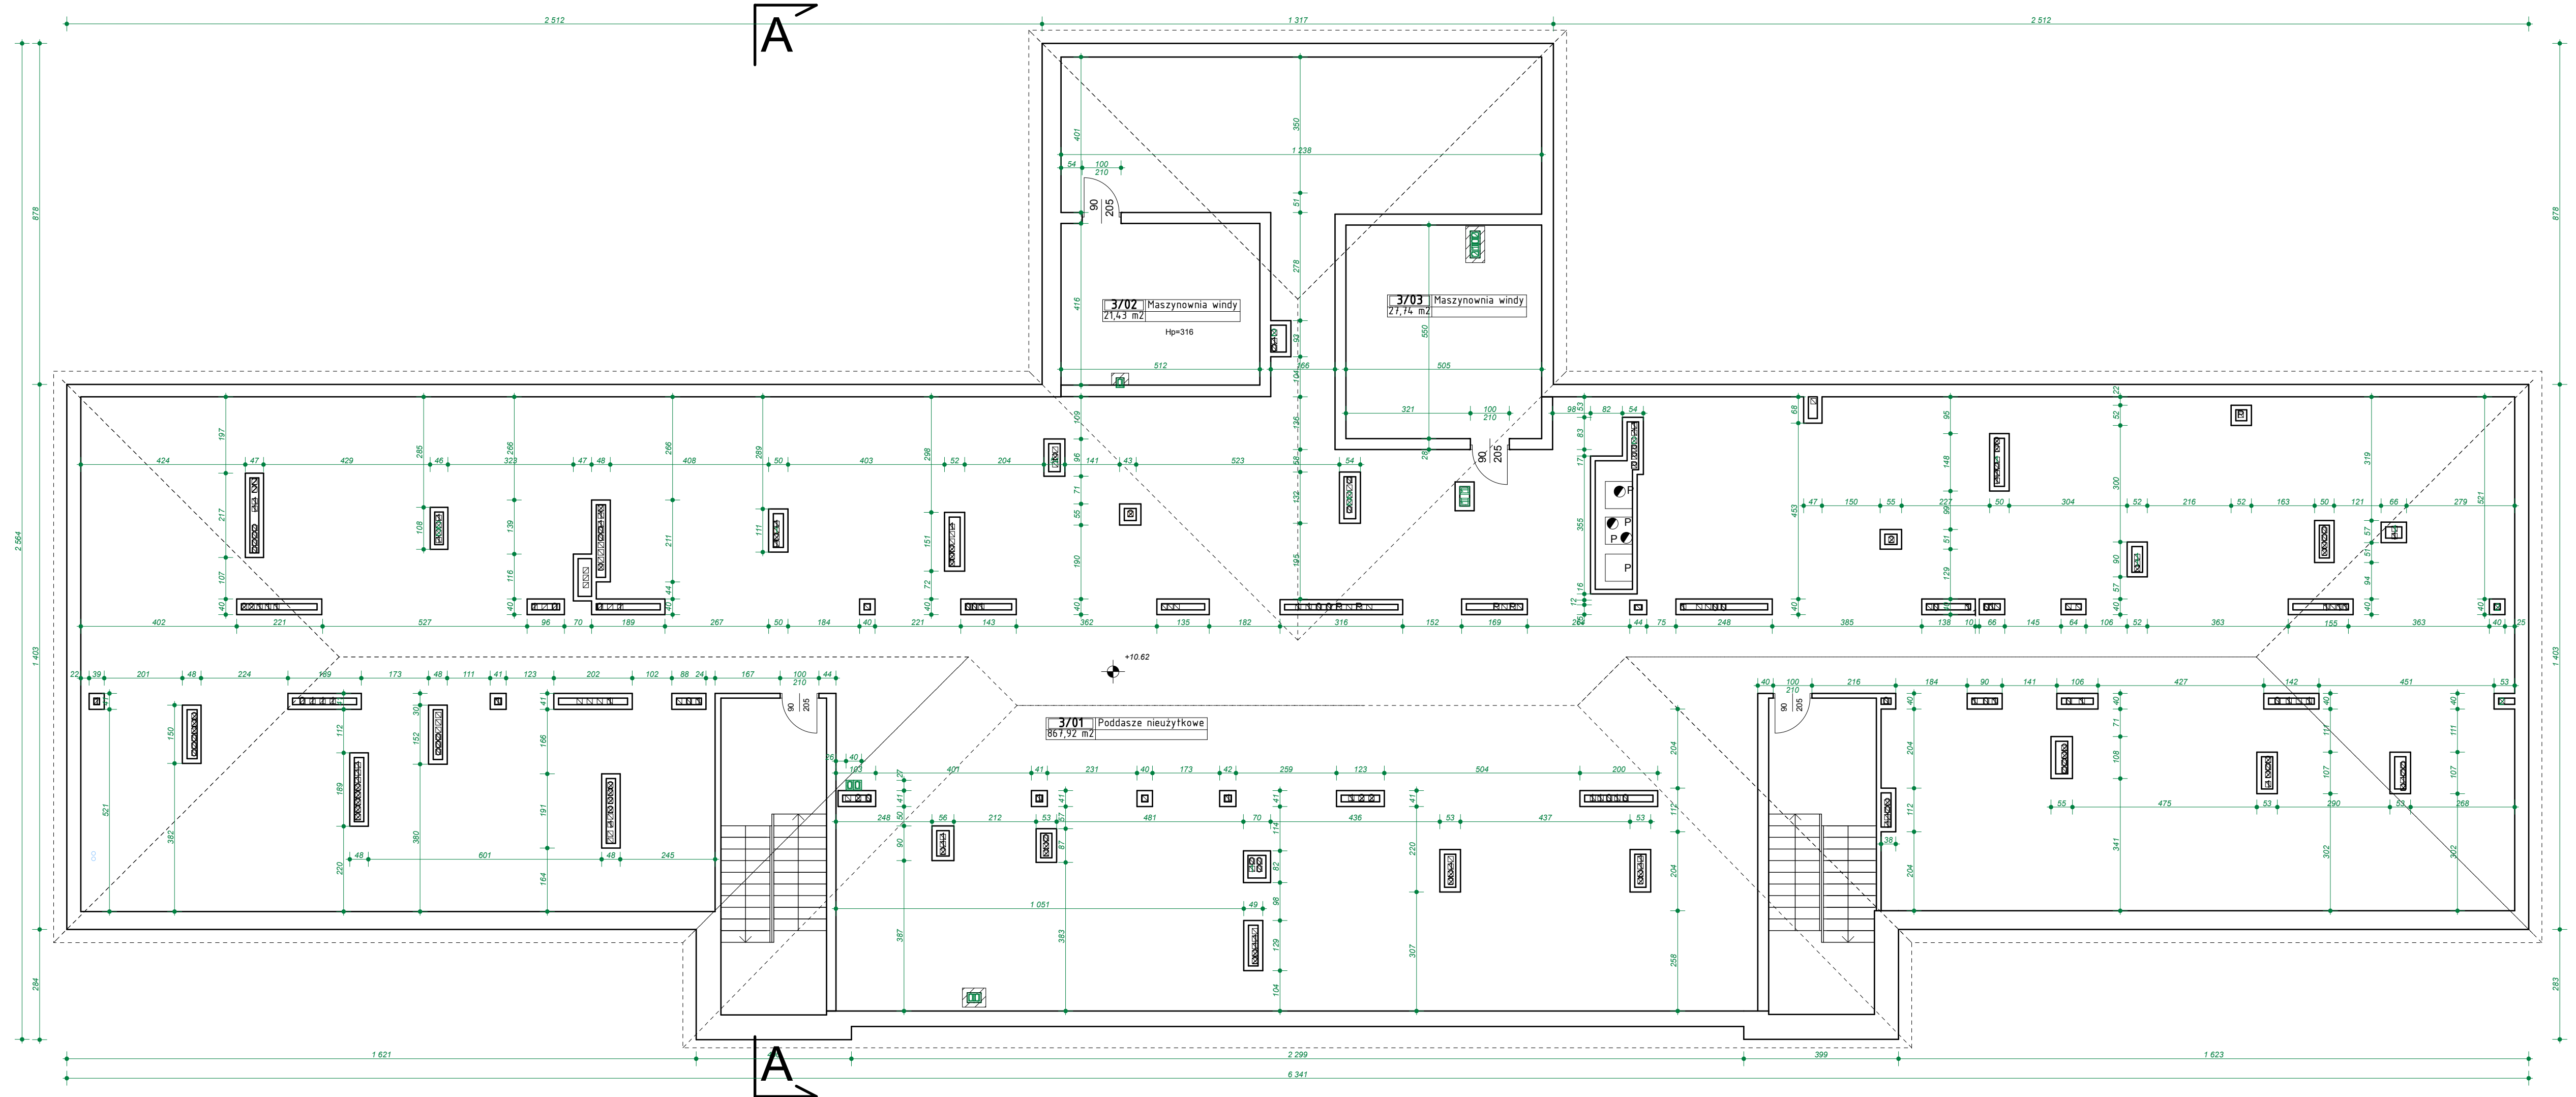

Jednostka projektowa:
CANEA
CANEA Inżynieria i Komputery - Artur Polakowski
25-035 Kielce, Al. Legionów 3/4
tel: (41) 344-7000, fax: (41) 344-77-80; e-mail: biuro@canea.com.pl

Investor:
WOJEWÓDZKI SZPITAL ZESPÓLONY
W KIELCACH

Temat:
INWENTARYZACJA BUDYNKÓW
WOJEWÓDZKIEGO SZPITALA ZESPÓLONEGO
W KIELCACH

Zadanie:
INWENTARYZACJA BUDYNKU NR 7
ODDZIAŁ ZAKAŻNY I DERMATOLOGIA

Adres obiektu:
Kielce, ul. Radiowa 7

Revizja: A Branża: ARCHITEKTURA
Nr proj.: 15-03-01 Etap:
Data: 03.2015 INWENTARYZACJA BUDOWLANA

| FUNKCJA | NAZWISKO | PODPIS |
|------------|--|--------|
| Opracował: | mgr inż. Artur Polakowski nr upr. SWK0083POOK05 | |

Tytuł: RZUT PODDASZA Skala: 1:100
Rys.: INW-005