


ELEWACJA
POŁUDNIOWO-WSCHODNIA

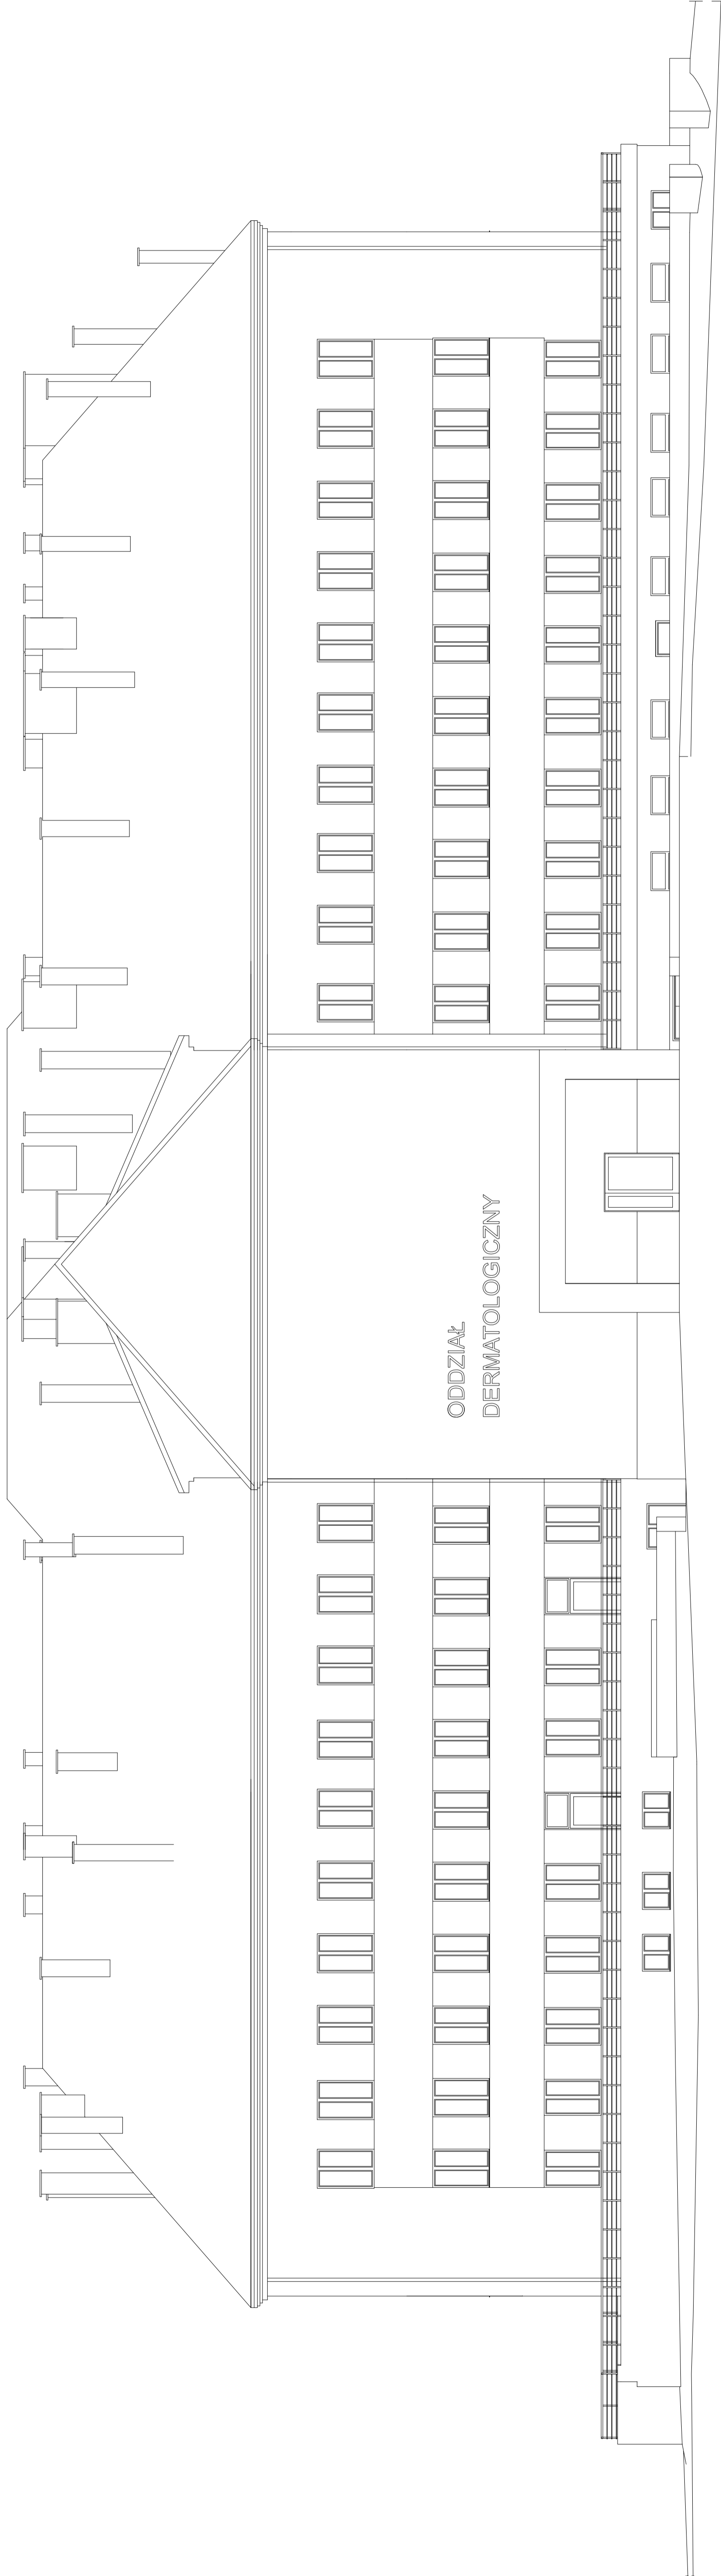

Jednostka
projektowa

CANEA
CANEA Inżynieria i Komputery - Artur Polakowski
ul. Racławska 7
40-005 Kielce
tel: (41) 344-7000; fax: (41) 344-77-80; e-mail: biuro@canea.com.pl

inwestor:

WOJEWÓDZKI SZPITAL ZESPOŁONY
W KIELCACH

Temat:

INWENTARYZACJA BUDYNKÓW
WOJEWÓDZKIEGO SZPITALA ZESPOŁONEGO
W KIELCACH

Załącznik:

INWENTARYZACJA BUDYNKU NR 7
ODDZIAŁ ZAKAZNY I DERMATOLOGIA

Adres obiektu:

Kielce, ul. Racławska 7

Wersja:

A

Bransz:

ARCHITEKTURA

Nr projektu:

15-03-01

Etap:

INWENTARYZACJA BUDOWLANA

Data:

03.2015

Funkcja:

NAZWIŚKO

Operawca:

mgr inż. Artur Polakowski
nr upraw. SW000831PO0005

Podpis:

Podpis

Tytuł:

Skala: 1:100

Rys: INW-008

ODDZIAŁ
DERMATOLOGICZNY