


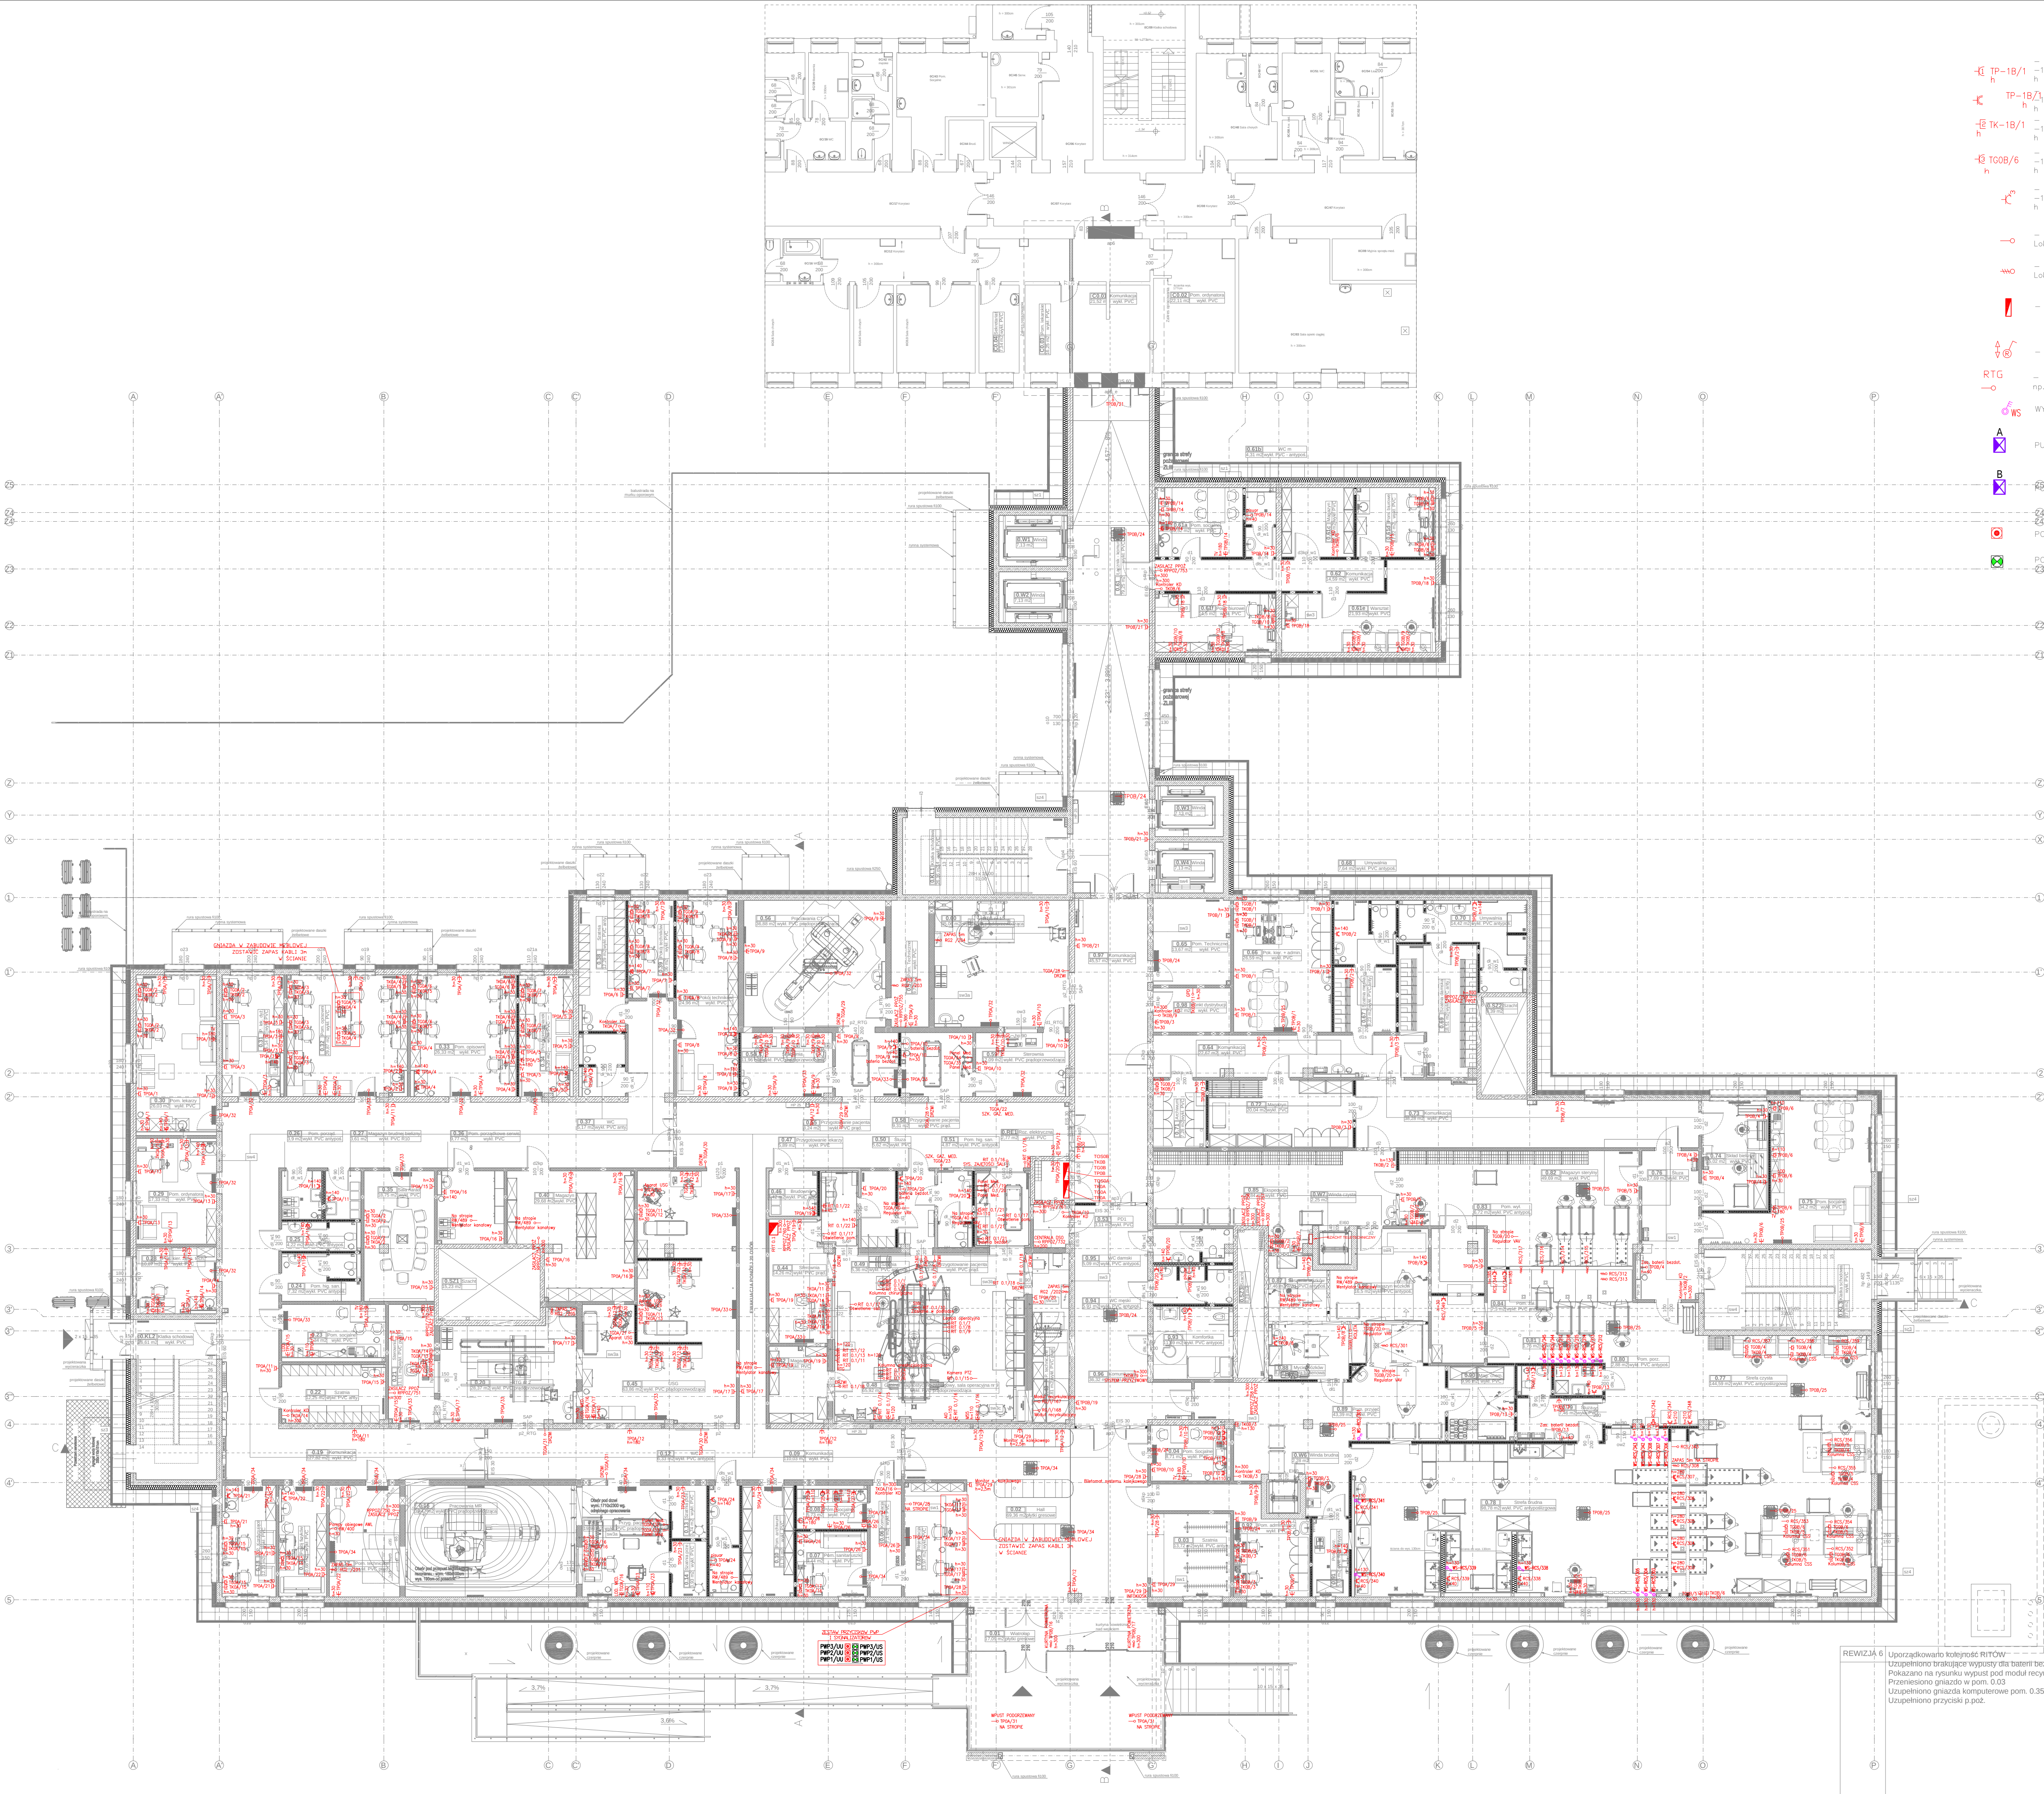

- LEGENDA
- TP-1B/1 - Gniazdo jednofazowe In 16A, IP20
-1B poziom kondygnacji; 1 - numer obwodu na tablicy
h - wysokość zabudowy od posadzki
 - TP-1B/2 - Gniazdo jednofazowe In 16A, IP44 lub IP54
-1B poziom kondygnacji; 1 - numer obwodu na tablicy
h - wysokość zabudowy od posadzki
 - TK-1B/1 - Gniazdo jednofazowe 2sztki In 16A, IP20
-1B poziom kondygnacji; 1 - numer obwodu na tablicy
h - wysokość zabudowy od posadzki
 - TCOB/6 - Gniazdo jednofazowe 3sztki In 16A, IP20
-1B poziom kondygnacji; 1 - numer obwodu na tablicy
h - wysokość zabudowy od posadzki
 - TP-3 - Gniazdo trójfazowe In 16A, IP54
-1B poziom kondygnacji; 1 - numer obwodu na tablicy
h - wysokość zabudowy od posadzki
 - Wypust jednofazowy - zasilanie urządzeń
Lokalizację ustalić z dostawcą urządzeń
 - Wypust trójfazowy - zasilanie urządzeń
Lokalizację ustalić z dostawcą urządzeń
 - Rozdzielnice elektryczne
 - Przelicznik żaluzjowy: np. typ: TP-7AS/00 AKCENT
 - RTG - Gniazdo wykowe In16A wzmocnione
np. NAUTILUS 10/16A 2P+Z 230
 - WYŁĄCZNIK SERWISOWY URZĄDZENIA
 - PUSZKA PODŁOGOWA
 - PUSZKA PODŁOGOWA
 - POŻAROWY WYŁĄCZNIK PRĄDU-PRZYCISK
 - POŻAROWY WYŁĄCZNIK PRĄDU-SYGNALIZATOR

UWAGA:
1.2 uwagi na specyfikację obiektu użytkownika, w przypadku dodatkowych prac
na materiale w przedmiotowym zakresie proszę przesyłać wymagania listem korespondencyjnym
2. Wykonanie projektu w tym zakresie wymaga zapewnienia odpowiednich warunków technicznych i technologicznych
3. Wykonanie projektu w tym zakresie wymaga zapewnienia odpowiednich warunków technicznych i technologicznych
4. Wykonanie projektu w tym zakresie wymaga zapewnienia odpowiednich warunków technicznych i technologicznych

Województwo Świętokrzyskie, Urząd Marszałkowski Województwa Świętokrzyskiego
AL. DĘBOWA 42, 25-110 KIELCE

Województwo Świętokrzyskie, Urząd Marszałkowski Województwa Świętokrzyskiego
AL. DĘBOWA 42, 25-110 KIELCE

FOR S.A.
UL. POLSKA 123
05-064 WARSZAWA
TEL. +48 22 666 66 00
EMAIL: CENTRALA@FOR.PL

CANEA Inżynieria i Komputery - Artur Polakowski
20-035 Łódź, Al. Lipowa 34
tel. (+1) 344-7001, fax (+1) 344-77-40, e-mail: biuro@canea.com.pl

POZIOMY BUDYNEK WOJEWÓDZKIEGO SZPITALA
ZESPÓŁU WYKONAWCZEGO Z SZKOLENIA I REHABILITACJI
BLOKU OPERACYJNEGO Z SALAMI INTENSYWNEJ TERAPII
STACJĄ TRANSFORMATOROWĄ I STACJĄ PRĄDOWĄ
REZERWACYJNYMI WODAMI PODZIEMNYMI I ODPADAMI
POJAZDOWYMI I INNYMI WYKONANIEM LOKALNOŚCI
HELIKOPTEROWY I STACJAMI OPIEKUNYMI O DŁUGOŚCI 71,11M

Archiwizacja: UL. GRUNWALDZKA 45, 25-730 KIELCE, DZ. NR EWID. 390/13, Ogródki 0101, 310, EWID. 266101, 1.0015.390/13

WYPEŁNIENIE: 24.05.2014
Data: 03.05.2014
PROJEKT WYKONAWCZY

FUNKCJA: INŻYNIER
Nazwisko: POPIB
Projektant: inż. Janusz Kozłowski
inż. inż. 24.05.2014
Sprawdzający: inż. inż. 24.05.2014
Typ: Rzut parteru - Gniazda wykowe

Skala: 0:00
Data: 1:100
Lp. 4.79

REWIZJA 6
Uprządkowano kolejność RITÓW
Uzupełniono trasę wypustu dla białej bezdotykowej
Przerobiono gniazda w pom. 0.03
Uzupełniono gniazda komputerowe pom. 0.35
Uzupełniono przyciski p.poz.