



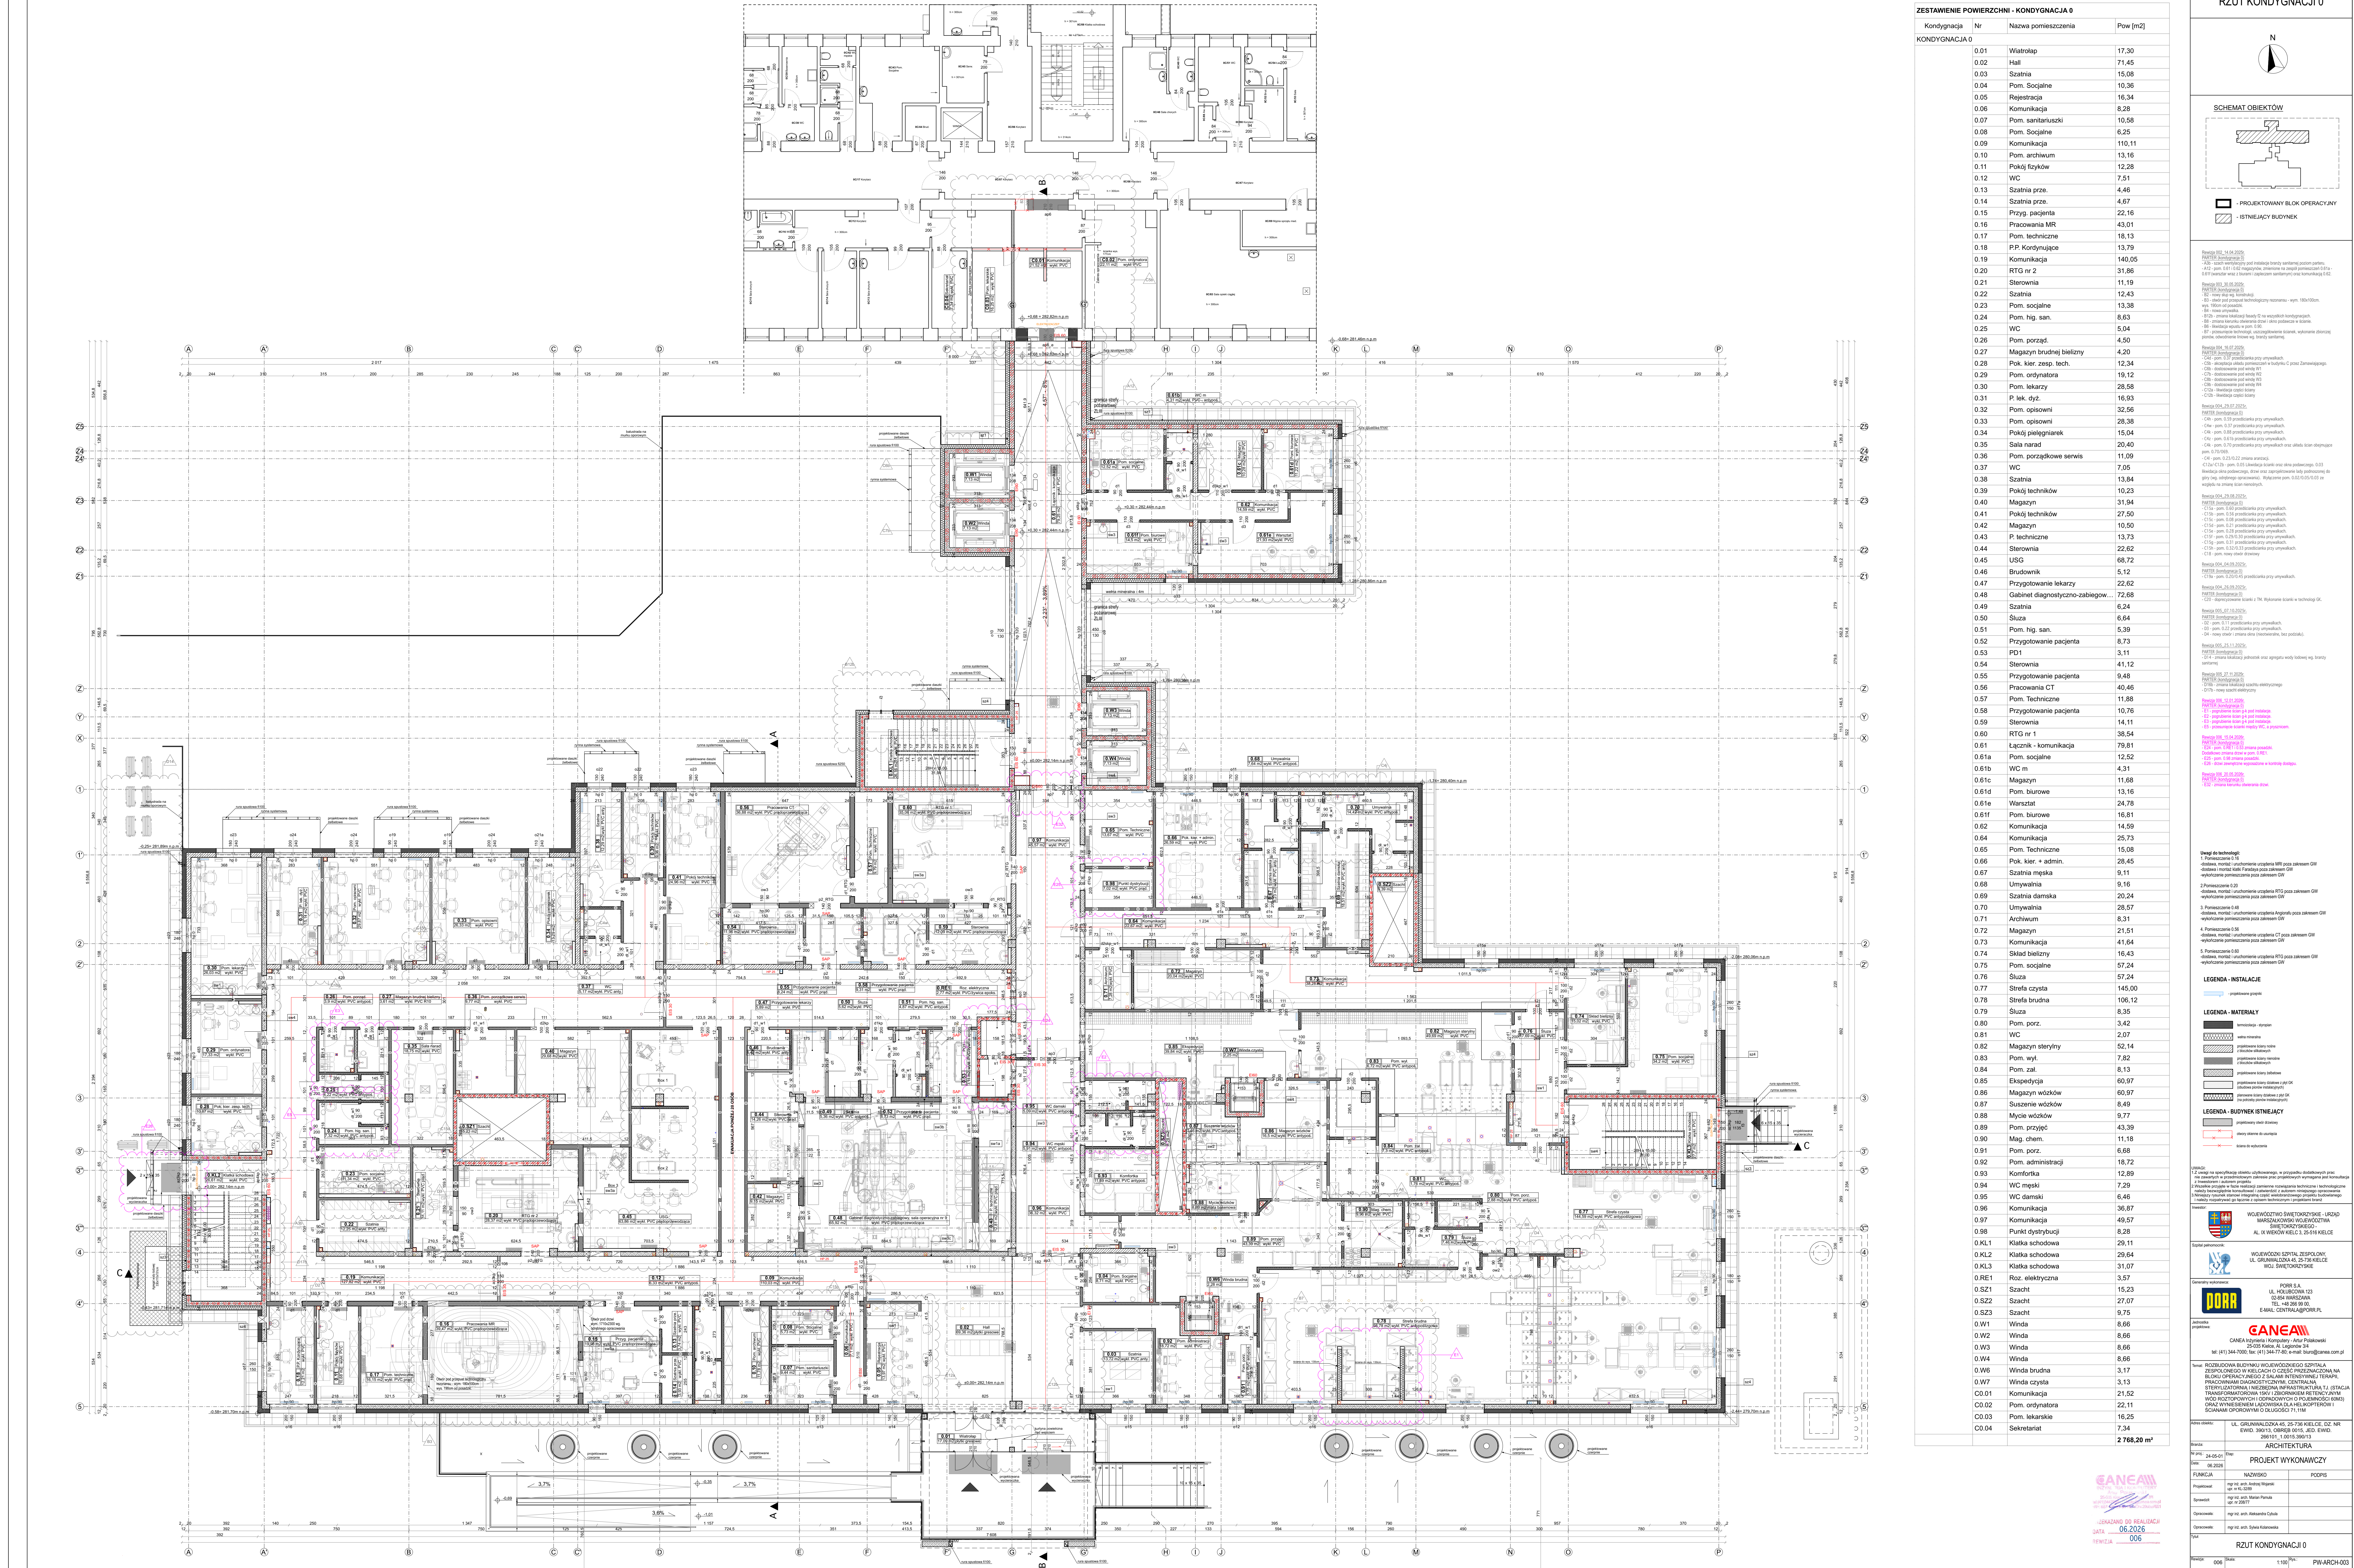


ZESTAWIENIE POWIERZCHNI - KONDYGNACJA 0

Kondygnacja	Nr	Nazwa pomieszczenia	Pow [m2]
KONDYGNACJA 0	0.01	Wiatrołap	17.30
	0.02	Hall	71.45
	0.03	Szklarnia	15.08
	0.04	Pom. Socjalne	10.36
	0.05	Rejestracja	16.34
	0.06	Komunikacja	8.28
	0.07	Pom. sanitariuszki	10.58
	0.08	Pom. Socjalne	6.25
	0.09	Komunikacja	110.11
	0.10	Pom. archiwum	13.16
	0.11	Pokój fizyków	12.28
	0.12	WC	7.51
	0.13	Szklarnia prze.	4.46
	0.14	Szklarnia prze.	4.67
	0.15	Przyg. pacjenta	22.16
	0.16	Pracownia MR	43.01
	0.17	Pom. techniczne	18.13
	0.18	P.P. Kondygujące	13.79
	0.19	Komunikacja	140.05
	0.20	RTG nr 2	31.86
	0.21	Sterownia	11.19
	0.22	Szklarnia	12.43
	0.23	Pom. socjalne	13.38
	0.24	Pom. hig. san.	6.83
	0.25	WC	5.04
	0.26	Pom. porząd.	4.50
	0.27	Magazyn brudnej bielizny	4.20
	0.28	Pok. kier. zesp. tech.	12.34
	0.29	Pom. ordynatora	19.12
	0.30	Pom. lekarzy	28.58
	0.31	P. lek. dyz.	16.53
	0.32	Pom. opisowi	32.56
	0.33	Pom. opisowi	28.39
	0.34	Pokój pielęgnaterek	15.04
	0.35	Sala narad	20.40
	0.36	Pom. porządkowe serwis	11.09
	0.37	WC	7.05
	0.38	Szklarnia	13.84
	0.39	Pokój techników	10.23
	0.40	Magazyn	31.94
	0.41	Pokój techników	27.50
	0.42	Magazyn	10.50
	0.43	P. techniczne	13.73
	0.44	Sterownia	22.62
	0.45	USG	68.72
	0.46	Brudownik	5.12
	0.47	Przygotowanie lekarzy	22.62
	0.48	Gabinet diagnostyczno-zabiegowy...	72.68
	0.49	Szklarnia	6.24
	0.50	Sluza	6.64
	0.51	Pom. hig. san.	5.39
	0.52	Przygotowanie pacjenta	8.73
	0.53	PD1	3.11
	0.54	Sterownia	41.12
	0.55	Przygotowanie pacjenta	9.48
	0.56	Pracownia CT	40.46
	0.57	Pom. Techniczne	11.88
	0.58	Przygotowanie pacjenta	10.76
	0.59	Sterownia	14.11
	0.60	RTG nr 1	38.54
	0.61	Łącznik - komunikacja	79.81
	0.61a	Pom. socjalne	12.52
	0.61b	WC m	4.31
	0.61c	Magazyn	11.68
	0.61d	Pom. biurowe	13.16
	0.61e	Warsztat	24.78
	0.61f	Pom. biurowe	16.81
	0.62	Komunikacja	14.59
	0.64	Komunikacja	25.73
	0.65	Pom. Techniczne	15.08
	0.66	Pok. kier. + admin.	28.45
	0.67	Szklarnia męska	9.11
	0.68	Umywalnia	9.16
	0.69	Szklarnia damska	20.24
	0.70	Umywalnia	28.57
	0.71	Archiwum	8.31
	0.72	Magazyn	21.51
	0.73	Komunikacja	41.64
	0.74	Skład bielizny	16.43
	0.75	Pom. socjalne	57.24
	0.76	Sluza	57.24
	0.77	Strefa czysta	145.00
	0.78	Strefa brudna	106.12
	0.79	Sluza	8.35
	0.80	Pom. porz.	3.42
	0.81	WC	2.07
	0.82	Magazyn sterylizy	52.14
	0.83	Pom. wyl.	7.82
	0.84	Pom. zal.	6.13
	0.85	Ekspedycja	60.97
	0.86	Magazyn wózków	60.97
	0.87	Suszenie wózków	8.49
	0.88	Mycie wózków	9.77
	0.89	Pom. przyjęć	43.39
	0.90	Mag. chem.	11.18
	0.91	Pom. porz.	6.68
	0.92	Pom. administracji	18.72
	0.93	Komfortika	12.89
	0.94	WC męski	7.29
	0.95	WC damski	6.46
0.96	Komunikacja	36.87	
0.97	Komunikacja	49.57	
0.98	Punkt dystrybucji	6.28	
OKL1	Klatka schodowa	29.11	
OKL2	Klatka schodowa	29.64	
OKL3	Klatka schodowa	31.07	
RE1	Roz. elektryczna	3.57	
OSZ1	Szacht	15.23	
OSZ2	Szacht	27.07	
OSZ3	Szacht	9.75	
OW1	Winda	8.66	
OW2	Winda	8.66	
OW3	Winda	8.66	
OW4	Winda	8.66	
OW6	Winda brudna	3.17	
OW7	Winda czysta	3.13	
CO.01	Komunikacja	21.52	
CO.02	Pom. ordynatora	22.11	
CO.03	Pom. lekarskie	16.25	
CO.04	Sekretariat	7.34	
			2 768.20 m²

RZUT KONDYGNACJI 0

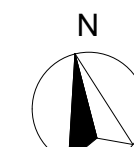

SCHEMAT OBIEKTÓW

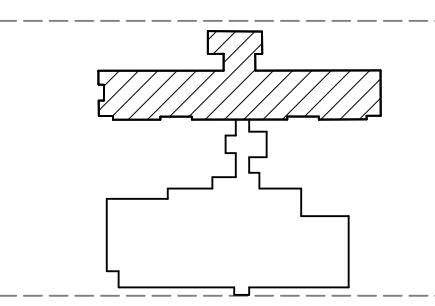

PROJEKTOWANY BLOK OPERACYJNY
ISTNIEJĄCY BUDYNEK

Legenda:
0.01 - Wiatrołap
0.02 - Hall
0.03 - Szklarnia
0.04 - Pom. Socjalne
0.05 - Rejestracja
0.06 - Komunikacja
0.07 - Pom. sanitariuszki
0.08 - Pom. Socjalne
0.09 - Komunikacja
0.10 - Pom. archiwum
0.11 - Pokój fizyków
0.12 - WC
0.13 - Szklarnia prze.
0.14 - Szklarnia prze.
0.15 - Przyg. pacjenta
0.16 - Pracownia MR
0.17 - Pom. techniczne
0.18 - P.P. Kondygujące
0.19 - Komunikacja
0.20 - RTG nr 2
0.21 - Sterownia
0.22 - Szklarnia
0.23 - Pom. socjalne
0.24 - Pom. hig. san.
0.25 - WC
0.26 - Pom. porząd.
0.27 - Magazyn brudnej bielizny
0.28 - Pok. kier. zesp. tech.
0.29 - Pom. ordynatora
0.30 - Pom. lekarzy
0.31 - P. lek. dyz.
0.32 - Pom. opisowi
0.33 - Pom. opisowi
0.34 - Pokój pielęgnatki
0.35 - Sala narad
0.36 - Pom. porządkowe serwis
0.37 - WC
0.38 - Szklarnia
0.39 - Pokój techników
0.40 - Magazyn
0.41 - Pokój techników
0.42 - Magazyn
0.43 - P. techniczne
0.44 - Sterownia
0.45 - USG
0.46 - Brudownik
0.47 - Przygotowanie lekarzy
0.48 - Gabinet diagnostyczno-zabiegowy
0.49 - Szklarnia
0.50 - Sluza
0.51 - Pom. hig. san.
0.52 - Przygotowanie pacjenta
0.53 - PD1
0.54 - Sterownia
0.55 - Przygotowanie pacjenta
0.56 - Pracownia CT
0.57 - Pom. Techniczne
0.58 - Przygotowanie pacjenta
0.59 - Sterownia
0.60 - RTG nr 1
0.61 - Łącznik - komunikacja
0.61a - Pom. socjalne
0.61b - WC m
0.61c - Magazyn
0.61d - Pom. biurowe
0.61e - Warsztat
0.61f - Pom. biurowe
0.62 - Komunikacja
0.64 - Komunikacja
0.65 - Pom. Techniczne
0.66 - Pok. kier. + admin.
0.67 - Szklarnia męska
0.68 - Umywalnia
0.69 - Szklarnia damska
0.70 - Umywalnia
0.71 - Archiwum
0.72 - Magazyn
0.73 - Komunikacja
0.74 - Skład bielizny
0.75 - Pom. socjalne
0.76 - Sluza
0.77 - Strefa czysta
0.78 - Strefa brudna
0.79 - Sluza
0.80 - Pom. porz.
0.81 - WC
0.82 - Magazyn steryliz.
0.83 - Pom. wyl.
0.84 - Pom. zal.
0.85 - Ekspedycja
0.86 - Magazyn wózków
0.87 - Suszenie wózków
0.88 - Mycie wózków
0.89 - Pom. przyjęć
0.90 - Mag. chem.
0.91 - Pom. porz.
0.92 - Pom. administracji
0.93 - Komfortika
0.94 - WC damski
0.95 - WC damski
0.96 - Komunikacja
0.97 - Komunikacja
0.98 - Punkt dystrybucji
OKL1 - Klatka schodowa
OKL2 - Klatka schodowa
OKL3 - Klatka schodowa
RE1 - Roz. elektryczna
OSZ1 - Szacht
OSZ2 - Szacht
OSZ3 - Szacht
OW1 - Winda
OW2 - Winda
OW3 - Winda
OW4 - Winda
OW6 - Winda brudna
OW7 - Winda czysta
CO.01 - Komunikacja
CO.02 - Pom. ordynatora
CO.03 - Pom. lekarskie
CO.04 - Sekretariat

Legenda:
0.01 - Wiatrołap
0.02 - Hall
0.03 - Szklarnia
0.04 - Pom. Socjalne
0.05 - Rejestracja
0.06 - Komunikacja
0.07 - Pom. sanitariuszki
0.08 - Pom. Socjalne
0.09 - Komunikacja
0.10 - Pom. archiwum
0.11 - Pokój fizyków
0.12 - WC
0.13 - Szklarnia prze.
0.14 - Szklarnia prze.
0.15 - Przyg. pacjenta
0.16 - Pracownia MR
0.17 - Pom. techniczne
0.18 - P.P. Kondygujące
0.19 - Komunikacja
0.20 - RTG nr 2
0.21 - Sterownia
0.22 - Szklarnia
0.23 - Pom. socjalne
0.24 - Pom. hig. san.
0.25 - WC
0.26 - Pom. porząd.
0.27 - Magazyn brudnej bielizny
0.28 - Pok. kier. zesp. tech.
0.29 - Pom. ordynatora
0.30 - Pom. lekarzy
0.31 - P. lek. dyz.
0.32 - Pom. opisowi
0.33 - Pom. opisowi
0.34 - Pokój pielęgnatki
0.35 - Sala narad
0.36 - Pom. porządkowe serwis
0.37 - WC
0.38 - Szklarnia
0.39 - Pokój techników
0.40 - Magazyn
0.41 - Pokój techników
0.42 - Magazyn
0.43 - P. techniczne
0.44 - Sterownia
0.45 - USG
0.46 - Brudownik
0.47 - Przygotowanie lekarzy
0.48 - Gabinet diagnostyczno-zabiegowy
0.49 - Szklarnia
0.50 - Sluza
0.51 - Pom. hig. san.
0.52 - Przygotowanie pacjenta
0.53 - PD1
0.54 - Sterownia
0.55 - Przygotowanie pacjenta
0.56 - Pracownia CT
0.57 - Pom. Techniczne
0.58 - Przygotowanie pacjenta
0.59 - Sterownia
0.60 - RTG nr 1
0.61 - Łącznik - komunikacja
0.61a - Pom. socjalne
0.61b - WC m
0.61c - Magazyn
0.61d - Pom. biurowe
0.61e - Warsztat
0.61f - Pom. biurowe
0.62 - Komunikacja
0.64 - Komunikacja
0.65 - Pom. Techniczne
0.66 - Pok. kier. + admin.
0.67 - Szklarnia męska
0.68 - Umywalnia
0.69 - Szklarnia damska
0.70 - Umywalnia
0.71 - Archiwum
0.72 - Magazyn
0.73 - Komunikacja
0.74 - Skład bielizny
0.75 - Pom. socjalne
0.76 - Sluza
0.77 - Strefa czysta
0.78 - Strefa brudna
0.79 - Sluza
0.80 - Pom. porz.
0.81 - WC
0.82 - Magazyn steryliz.
0.83 - Pom. wyl.
0.84 - Pom. zal.
0.85 - Ekspedycja
0.86 - Magazyn wózków
0.87 - Suszenie wózków
0.88 - Mycie wózków
0.89 - Pom. przyjęć
0.90 - Mag. chem.
0.91 - Pom. porz.
0.92 - Pom. administracji
0.93 - Komfortika
0.94 - WC damski
0.95 - WC damski
0.96 - Komunikacja
0.97 - Komunikacja
0.98 - Punkt dystrybucji
OKL1 - Klatka schodowa
OKL2 - Klatka schodowa
OKL3 - Klatka schodowa
RE1 - Roz. elektryczna
OSZ1 - Szacht
OSZ2 - Szacht
OSZ3 - Szacht
OW1 - Winda
OW2 - Winda
OW3 - Winda
OW4 - Winda
OW6 - Winda brudna
OW7 - Winda czysta
CO.01 - Komunikacja
CO.02 - Pom. ordynatora
CO.03 - Pom. lekarskie
CO.04 - Sekretariat

Legenda:
0.01 - Wiatrołap
0.02 - Hall
0.03 - Szklarnia
0.04 - Pom. Socjalne
0.05 - Rejestracja
0.06 - Komunikacja
0.07 - Pom. sanitariuszki
0.08 - Pom. Socjalne
0.09 - Komunikacja
0.10 - Pom. archiwum
0.11 - Pokój fizyków
0.12 - WC
0.13 - Szklarnia prze.
0.14 - Szklarnia prze.
0.15 - Przyg. pacjenta
0.16 - Pracownia MR
0.17 - Pom. techniczne
0.18 - P.P. Kondygujące
0.19 - Komunikacja
0.20 - RTG nr 2
0.21 - Sterownia
0.22 - Szklarnia
0.23 - Pom. socjalne
0.24 - Pom. hig. san.
0.25 - WC
0.26 - Pom. porząd.
0.27 - Magazyn brudnej bielizny
0.28 - Pok. kier. zesp. tech.
0.29 - Pom. ordynatora
0.30 - Pom. lekarzy
0.31 - P. lek. dyz.
0.32 - Pom. opisowi
0.33 - Pom. opisowi
0.34 - Pokój pielęgnatki
0.35 - Sala narad
0.36 - Pom. porządkowe serwis
0.37 - WC
0.38 - Szklarnia
0.39 - Pokój techników
0.40 - Magazyn
0.41 - Pokój techników
0.42 - Magazyn
0.43 - P. techniczne
0.44 - Sterownia
0.45 - USG
0.46 - Brudownik
0.47 - Przygotowanie lekarzy
0.48 - Gabinet diagnostyczno-zabiegowy
0.49 - Szklarnia
0.50 - Sluza
0.51 - Pom. hig. san.
0.52 - Przygotowanie pacjenta
0.53 - PD1
0.54 - Sterownia
0.55 - Przygotowanie pacjenta
0.56 - Pracownia CT
0.57 - Pom. Techniczne
0.58 - Przygotowanie pacjenta
0.59 - Sterownia
0.60 - RTG nr 1
0.61 - Łącznik - komunikacja
0.61a - Pom. socjalne
0.61b - WC m
0.61c - Magazyn
0.61d - Pom. biurowe
0.61e - Warsztat
0.61f - Pom. biurowe
0.62 - Komunikacja
0.64 - Komunikacja
0.65 - Pom. Techniczne
0.66 - Pok. kier. + admin.
0.67 - Szklarnia męska
0.68 - Umywalnia
0.69 - Szklarnia damska
0.70 - Umywalnia
0.71 - Archiwum
0.72 - Magazyn
0.73 - Komunikacja
0.74 - Skład bielizny
0.75 - Pom. socjalne
0.76 - Sluza
0.77 - Strefa czysta
0.78 - Strefa brudna
0.79 - Sluza
0.80 - Pom. porz.
0.81 - WC
0.82 - Magazyn steryliz.
0.83 - Pom. wyl.
0.84 - Pom. zal.
0.85 - Ekspedycja
0.86 - Magazyn wózków
0.87 - Suszenie wózków
0.88 - Mycie wózków
0.89 - Pom. przyjęć
0.90 - Mag. chem.
0.91 - Pom. porz.
0.92 - Pom. administracji
0.93 - Komfortika
0.94 - WC damski
0.95 - WC damski
0.96 - Komunikacja
0.97 - Komunikacja
0.98 - Punkt dystrybucji
OKL1 - Klatka schodowa
OKL2 - Klatka schodowa
OKL3 - Klatka schodowa
RE1 - Roz. elektryczna
OSZ1 - Szacht
OSZ2 - Szacht
OSZ3 - Szacht
OW1 - Winda
OW2 - Winda
OW3 - Winda
OW4 - Winda
OW6 - Winda brudna
OW7 - Winda czysta
CO.01 - Komunikacja
CO.02 - Pom. ordynatora
CO.03 - Pom. lekarskie
CO.04 - Sekretariat

Legenda:
0.01 - Wiatrołap
0.02 - Hall
0.03 - Szklarnia
0.04 - Pom. Socjalne
0.05 - Rejestracja
0.06 - Komunikacja
0.07 - Pom. sanitariuszki
0.08 - Pom. Socjalne
0.09 - Komunikacja
0.10 - Pom. archiwum
0.11 - Pokój fizyków
0.12 - WC
0.13 - Szklarnia prze.
0.14 - Szklarnia prze.
0.15 - Przyg. pacjenta
0.16 - Pracownia MR
0.17 - Pom. techniczne
0.18 - P.P. Kondygujące
0.19 - Komunikacja
0.20 - RTG nr 2
0.21 - Sterownia
0.22 - Szklarnia
0.23 - Pom. socjalne
0.24 - Pom. hig. san.
0.25 - WC
0.26 - Pom. porząd.
0.27 - Magazyn brudnej bielizny
0.28 - Pok. kier. zesp. tech.
0.29 - Pom. ordynatora
0.30 - Pom. lekarzy
0.31 - P. lek. dyz.
0.32 - Pom. opisowi
0.33 - Pom. opisowi
0.34 - Pokój pielęgnatki
0.35 - Sala narad
0.36 - Pom. porządkowe serwis
0.37 - WC
0.38 - Szklarnia
0.39 - Pokój techników
0.40 - Magazyn
0.41 - Pokój techników
0.42 - Magazyn
0.43 - P. techniczne
0.44 - Sterownia
0.45 - USG
0.46 - Brudownik
0.47 - Przygotowanie lekarzy
0.48 - Gabinet diagnostyczno-zabiegowy
0.49 - Szklarnia
0.50 - Sluza
0.51 - Pom. hig. san.
0.52 - Przygotowanie pacjenta
0.53 - PD1
0.54 - Sterownia
0.55 - Przygotowanie pacjenta
0.56 - Pracownia CT
0.57 - Pom. Techniczne
0.58 - Przygotowanie pacjenta
0.59 - Sterownia
0.60 - RTG nr 1
0.61 - Łącznik - komunikacja
0.61a - Pom. socjalne
0.61b - WC m
0.61c - Magazyn
0.61d - Pom. biurowe
0.61e - Warsztat
0.61f - Pom. biurowe
0.62 - Komunikacja
0.64 - Komunikacja
0.65 - Pom. Techniczne
0.66 - Pok. kier. + admin.
0.67 - Szklarnia męska
0.68 - Umywalnia
0.69 - Szklarnia damska
0.70 - Umywalnia
0.71 - Archiwum
0.72 - Magazyn
0.73 - Komunikacja
0.74 - Skład bielizny
0.75 - Pom. socjalne
0.76 - Sluza
0.77 - Strefa czysta
0.78 - Strefa brudna
0.79 - Sluza
0.80 - Pom. porz.
0.81 - WC
0.82 - Magazyn steryliz.
0.83 - Pom. wyl.
0.84 - Pom. zal.
0.85 - Ekspedycja
0.86 - Magazyn wózków
0.87 - Suszenie wózków
0.88 - Mycie wózków
0.89 - Pom. przyjęć
0.90 - Mag. chem.
0.91 - Pom. porz.
0.92 - Pom. administracji
0.93 - Komfortika
0.94 - WC damski
0.95 - WC damski
0.96 - Komunikacja
0.97 - Komunikacja
0.98 - Punkt dystrybucji
OKL1 - Klatka schodowa
OKL2 - Klatka schodowa
OKL3 - Klatka schodowa
RE1 - Roz. elektryczna
OSZ1 - Szacht
OSZ2 - Szacht
OSZ3 - Szacht
OW1 - Winda
OW2 - Winda
OW3 - Winda
OW4 - Winda
OW6 - Winda brudna
OW7 - Winda czysta
CO.01 - Komunikacja
CO.02 - Pom. ordynatora
CO.03 - Pom. lekarskie
CO.04 - Sekretariat

Legenda:
0.01 - Wiatrołap
0.02 - Hall
0.03 - Szklarnia
0.04 - Pom. Socjalne
0.05 - Rejestracja
0.06 - Komunikacja
0.07 - Pom. sanitariuszki
0.08 - Pom. Socjalne
0.09 - Komunikacja
0.10 - Pom. archiwum
0.11 - Pokój fizyków
0.12 - WC
0.13 - Szklarnia prze.
0.14 - Szklarnia prze.
0.15 - Przyg. pacjenta
0.16 - Pracownia MR
0.17 - Pom. techniczne
0.18 - P.P. Kondygujące
0.19 - Komunikacja
0.20 - RTG nr 2
0.21 - Sterownia
0.22 - Szklarnia
0.23 - Pom. socjalne
0.24 - Pom. hig. san.
0.25 - WC
0.26 - Pom. porząd.
0.27 - Magazyn brudnej bielizny
0.28 - Pok. kier. zesp. tech.
0.29 - Pom. ordynatora
0.30 - Pom. lekarzy
0.31 - P. lek. dyz.
0.32 - Pom. opisowi
0.33 - Pom. opisowi
0.34 - Pokój pielęgnatki
0.35 - Sala narad
0.36 - Pom. porządkowe serwis
0.37 - WC
0.38 - Szklarnia
0.39 - Pokój techników
0.40 - Magazyn
0.41 - Pokój techników
0.42 - Magazyn
0.43 - P. techniczne
0.44 - Sterownia
0.45 - USG
0.46 - Brudownik
0.47 - Przygotowanie lekarzy
0.48 - Gabinet diagnostyczno-zabiegowy
0.49 - Szklarnia
0.50 - Sluza
0.51 - Pom. hig. san.
0.52 - Przygotowanie pacjenta
0.53 - PD1
0.54 - Sterownia
0.55 - Przygotowanie pacjenta
0.56 - Pracownia CT
0.57 - Pom. Techniczne
0.58 - Przygotowanie pacjenta
0.59 - Sterownia
0.60 - RTG nr 1
0.61 - Łącznik - komunikacja
0.61a - Pom. socjalne
0.61b - WC m
0.61c - Magazyn
0.61d - Pom. biurowe
0.61e - Warsztat
0.61f - Pom. biurowe
0.62 - Komunikacja
0.64 - Komunikacja
0.65 - Pom. Techniczne
0.66 - Pok. kier. + admin.
0.67 - Szklarnia męska
0.68 - Umywalnia
0.69 - Szklarnia damska
0.70 - Umywalnia
0.71 - Archiwum
0.72 - Magazyn
0.73 - Komunikacja
0.74 - Skład bielizny
0.75 - Pom. socjalne
0.76 - Sluza
0.77 - Strefa czysta
0.78 - Strefa brudna
0.79 - Sluza
0.80 - Pom. porz.
0.81 - WC
0.82 - Magazyn steryliz.
0.83 - Pom. wyl.
0.84 - Pom. zal.
0.85 - Ekspedycja
0.86 - Magazyn wózków
0.87 - Suszenie wózków
0.88 - Mycie wózków
0.89 - Pom. przyjęć
0.90 - Mag. chem.
0.91 - Pom. porz.
0.92 - Pom. administracji
0.93 - Komfortika
0.94 - WC damski
0.95 - WC damski
0.96 - Komunikacja
0.97 - Komunikacja
0.98 - Punkt dystrybucji
OKL1 - Klatka schodowa
OKL2 - Klatka schodowa
OKL3 - Klatka schodowa
RE1 - Roz. elektryczna
OSZ1 - Szacht
OSZ2 - Szacht
OSZ3 - Szacht
OW1 - Winda
OW2 - Winda
OW3 - Winda
OW4 - Winda
OW6 - Winda brudna
OW7 - Winda czysta
CO.01 - Komunikacja
CO.02 - Pom. ordynatora
CO.03 - Pom. lekarskie
CO.04 - Sekretariat

Legenda:
0.01 - Wiatrołap
0.02 - Hall
0.03 - Szklarnia
0.04 - Pom. Socjalne
0.05 - Rejestracja
0.06 - Komunikacja
0.07 - Pom. sanitariuszki
0.08 - Pom. Socjalne
0.09 - Komunikacja
0.10 - Pom. archiwum
0.11 - Pokój fizyków
0.12 - WC
0.13 - Szklarnia prze.
0.14 - Szklarnia prze.
0.15 - Przyg. pacjenta
0.16 - Pracownia MR
0.17 - Pom. techniczne
0.18 - P.P. Kondygujące
0.19 - Komunikacja
0.20 - RTG nr 2
0.21 - Sterownia
0.22 - Szklarnia
0.23 - Pom. socjalne
0.24 - Pom. hig. san.
0.25 - WC
0.26 - Pom. porząd.
0.27 - Magazyn brudnej bielizny
0.28 - Pok. kier. zesp. tech.
0.29 - Pom. ordynatora
0.30 - Pom. lekarzy
0.31 - P. lek. dyz.
0.32 - Pom. opisowi
0.33 - Pom. opisowi
0.34 - Pokój pielęgnatki
0.35 - Sala narad
0.36 - Pom. porządkowe serwis
0.37 - WC
0.38 - Szklarnia
0.39 - Pokój techników
0.40 - Magazyn
0.41 - Pokój techników
0.42 - Magazyn
0.43 - P. techniczne
0.44 - Sterownia
0.45 - USG
0.46 - Brudownik
0.47 - Przygotowanie lekarzy
0.48 - Gabinet diagnostyczno-zabiegowy
0.49 - Szklarnia
0.50 - Sluza
0.51 - Pom. hig. san.
0.52 - Przygotowanie pacjenta
0.53 - PD1
0.54 - Sterownia
0.55 - Przygotowanie pacjenta
0.56 - Pracownia CT
0.57 - Pom. Techniczne
0.58 - Przygotowanie pacjenta
0.59 - Sterownia
0.60 - RTG nr 1
0.61 - Łącznik - komunikacja
0.61a - Pom. socjalne
0.61b - WC m
0.61c - Magazyn
0.61d - Pom. biurowe
0.61e - Warsztat
0.61f - Pom. biurowe
0.62 - Komunikacja
0.64 - Komunikacja
0.65 - Pom. Techniczne
0.66 - Pok. kier. + admin.
0.67 - Szklarnia męska
0.68 - Umywalnia
0.69 - Szklarnia damska
0.70 - Umywalnia
0.71 - Archiwum
0.72 - Magazyn
0.73 - Komunikacja
0.74 - Skład bielizny
0.75 - Pom. socjalne
0.76 - Sluza
0.77 - Strefa czysta
0.78 - Strefa brudna
0.79 - Sluza
0.80 - Pom. porz.
0.81 - WC
0.82 - Magazyn steryliz.
0.83 - Pom. wyl.
0.84 - Pom. zal.
0.85 - Ekspedycja
0.86 - Magazyn wózków
0.87 - Suszenie wózków
0.88 - Mycie wózków
0.89 - Pom. przyjęć
0.90 - Mag. chem.
0.91 - Pom. porz.
0.92 - Pom. administracji
0.93 - Komfortika
0.94 - WC damski
0.95 - WC damski
0.96 - Komunikacja
0.97