


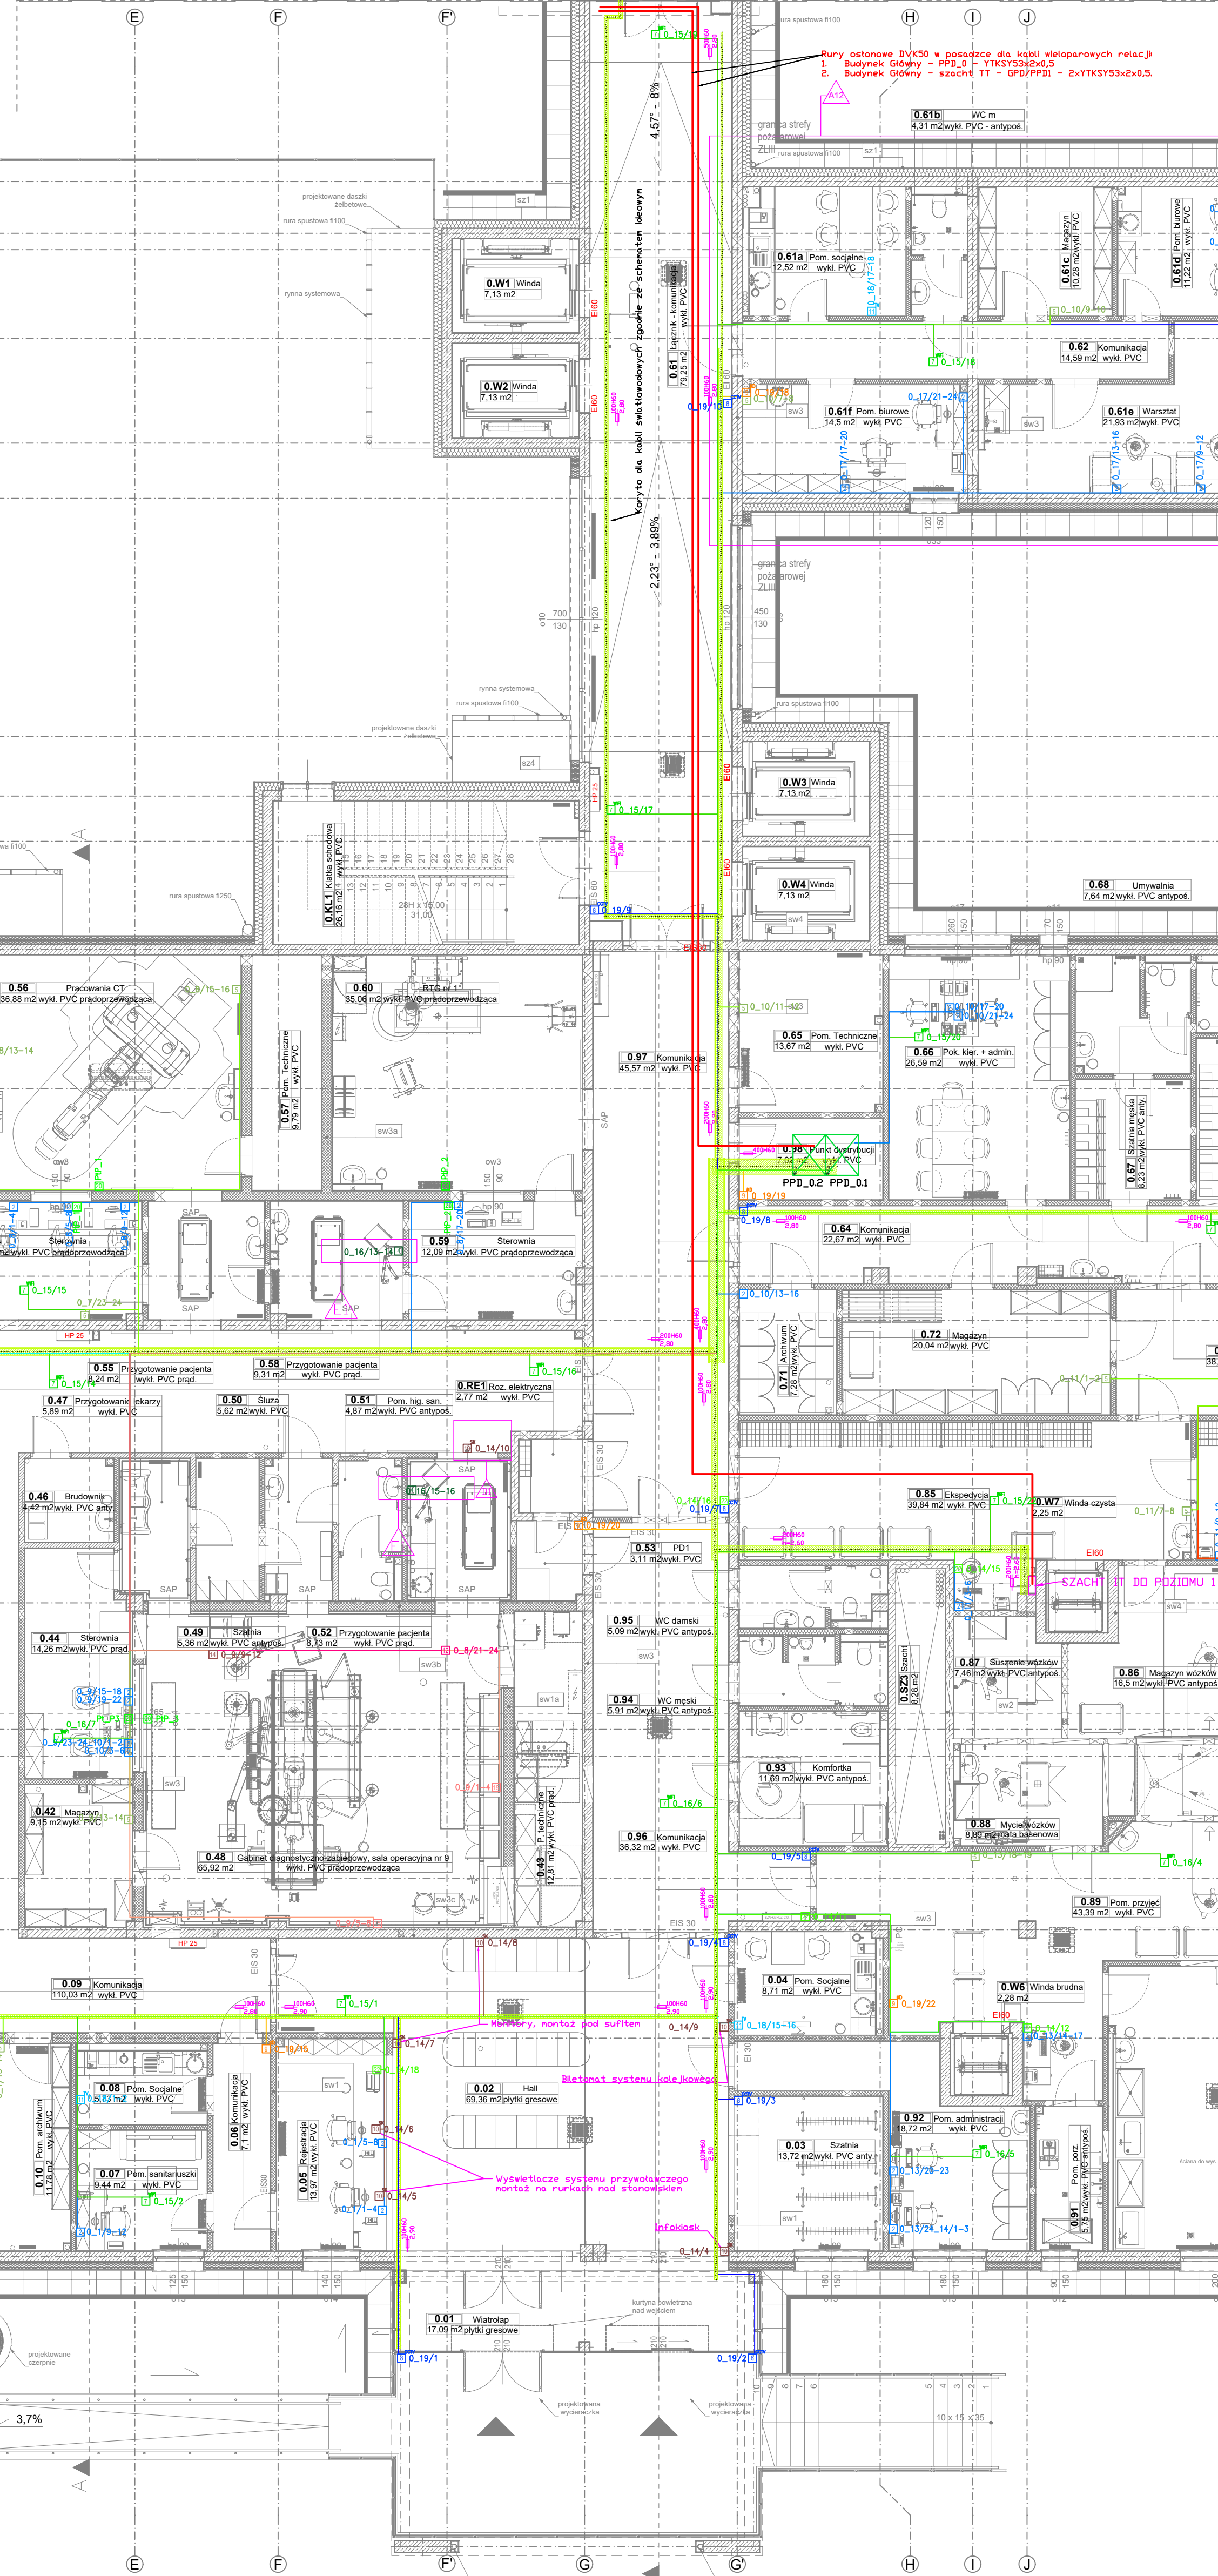

- REWIZJA 002**
PARTER
- A12 - przesunięto lokalizację PEL1 i PEL7 oraz dodano 6x PEL2 i 1x PEL11. Zmiany wynikające ze zmian w projekcie architektury (łącznik)
- A15 - dodano 1x PEL11
- A16 - dodano 1x PEL11
- REWIZJA 004**
Zmiana konfiguracji PEL typ 10
D1. Dodano 1 PEL typ 10
- REWIZJA 005**
Dodano nury osłonowe nury osłonowe DWK50 w posadzce dla kabli wieloparowych relacji:
1. Budynki Główny - PPD_0 - YTKSY33x20,5
2. Budynki Główny - szczyt TT - GPDPFD1 - 2xYTKSY33x20,5
A11. Dodano 2 PEL typ 10
A20 - dodano 2x PEL2

[illegible][illegible]