




KLATKA SCHODOWA KL1

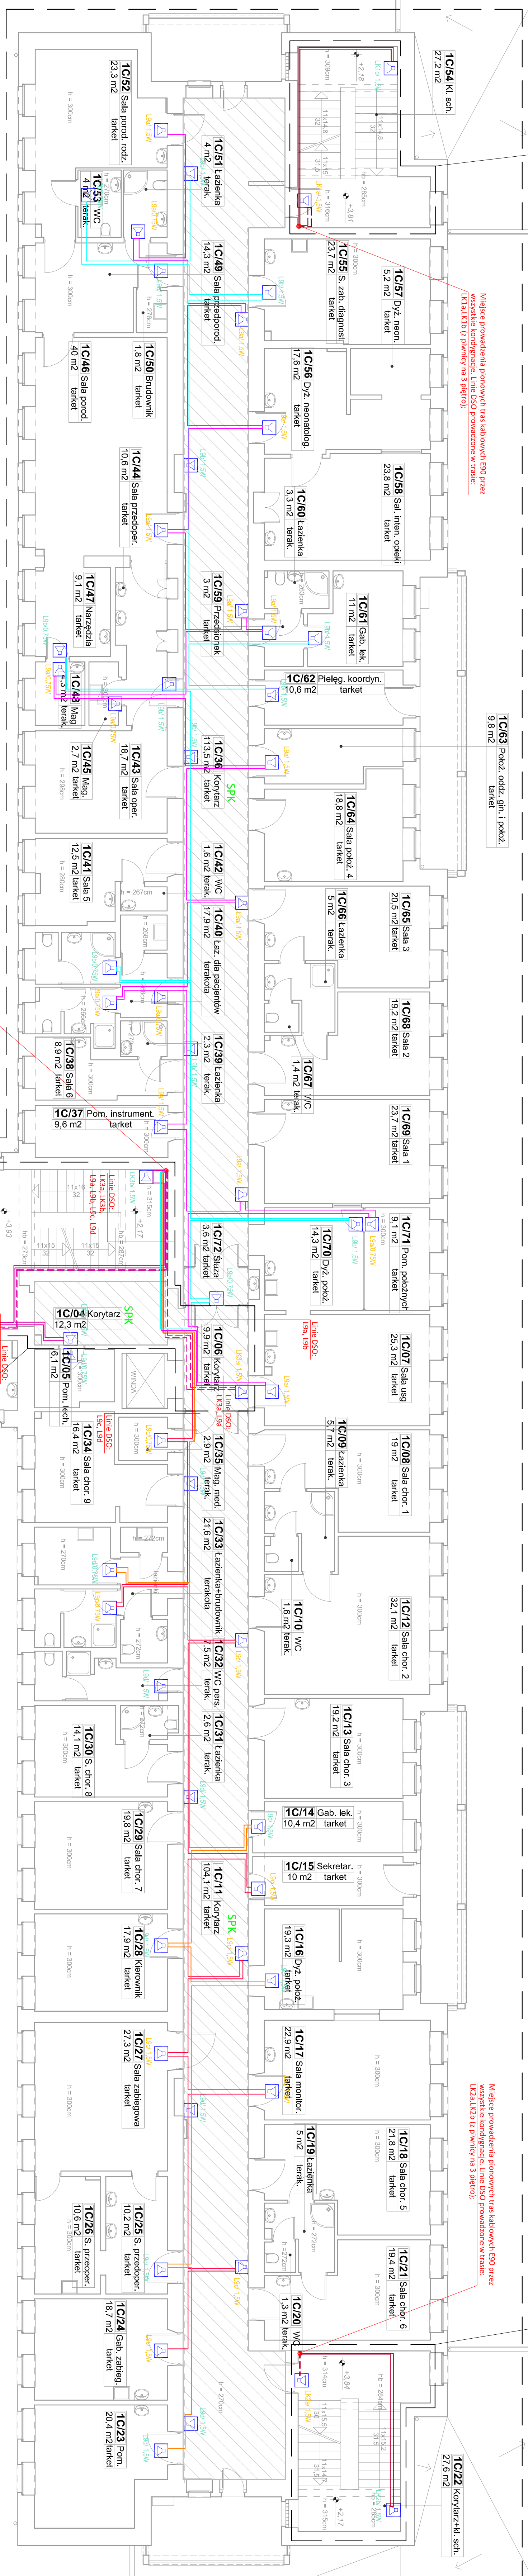


KLATKA SCHODOWA KL2

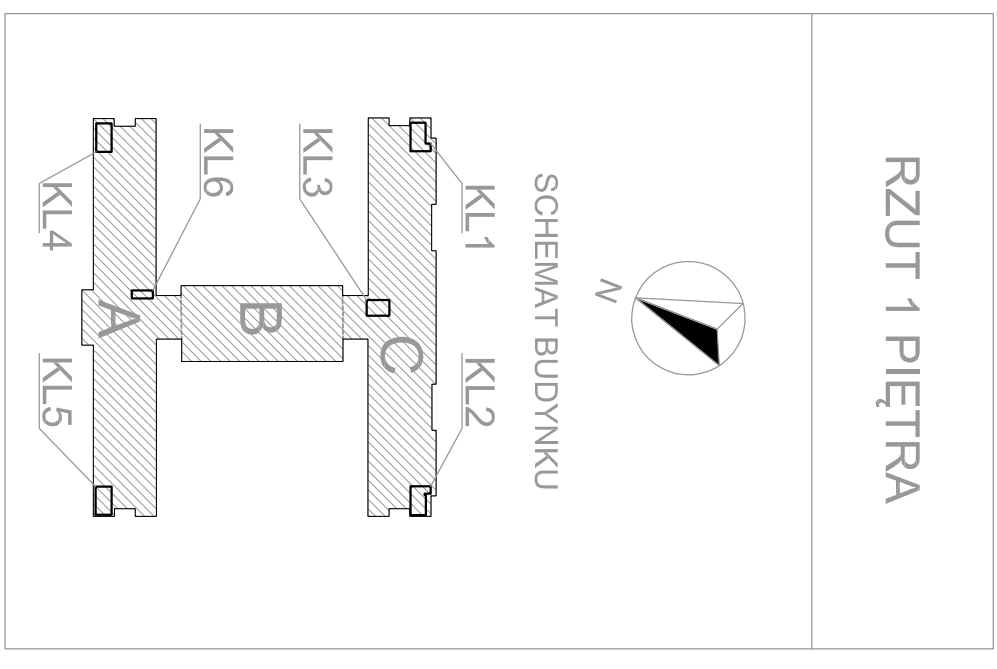


1C/02	Prof. neonatologia
9,6 m2	

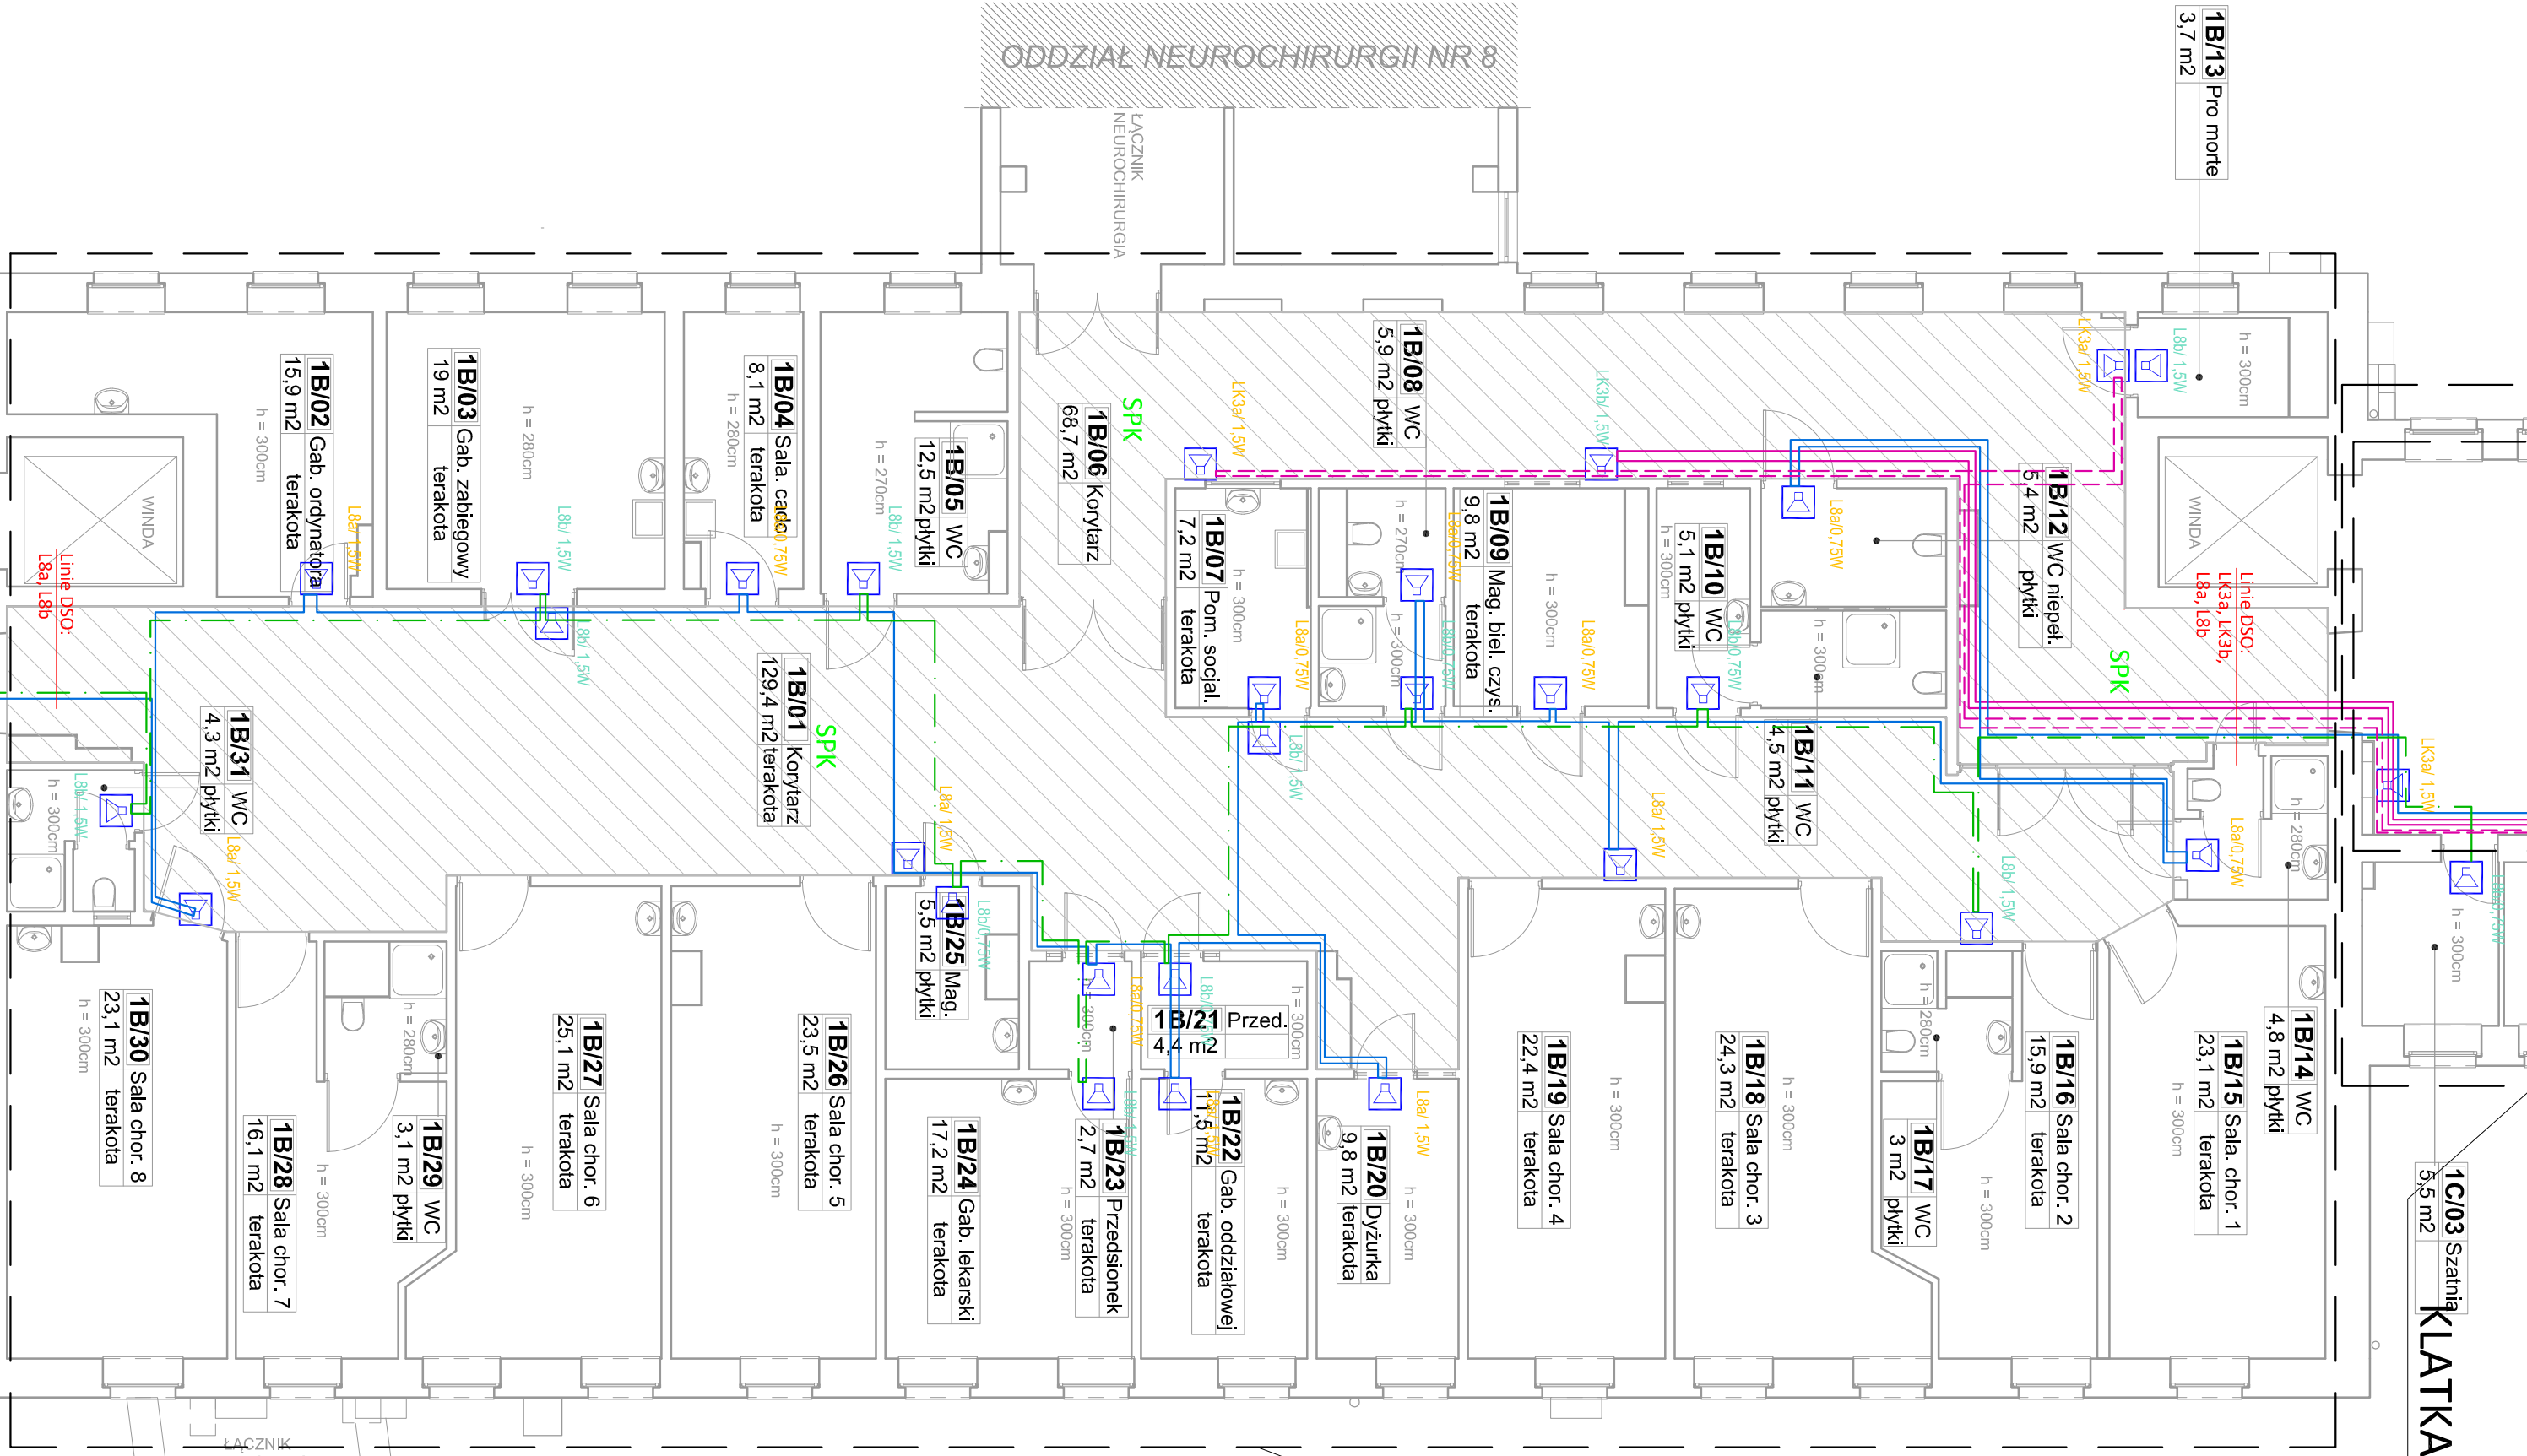


SKRZYDŁO B

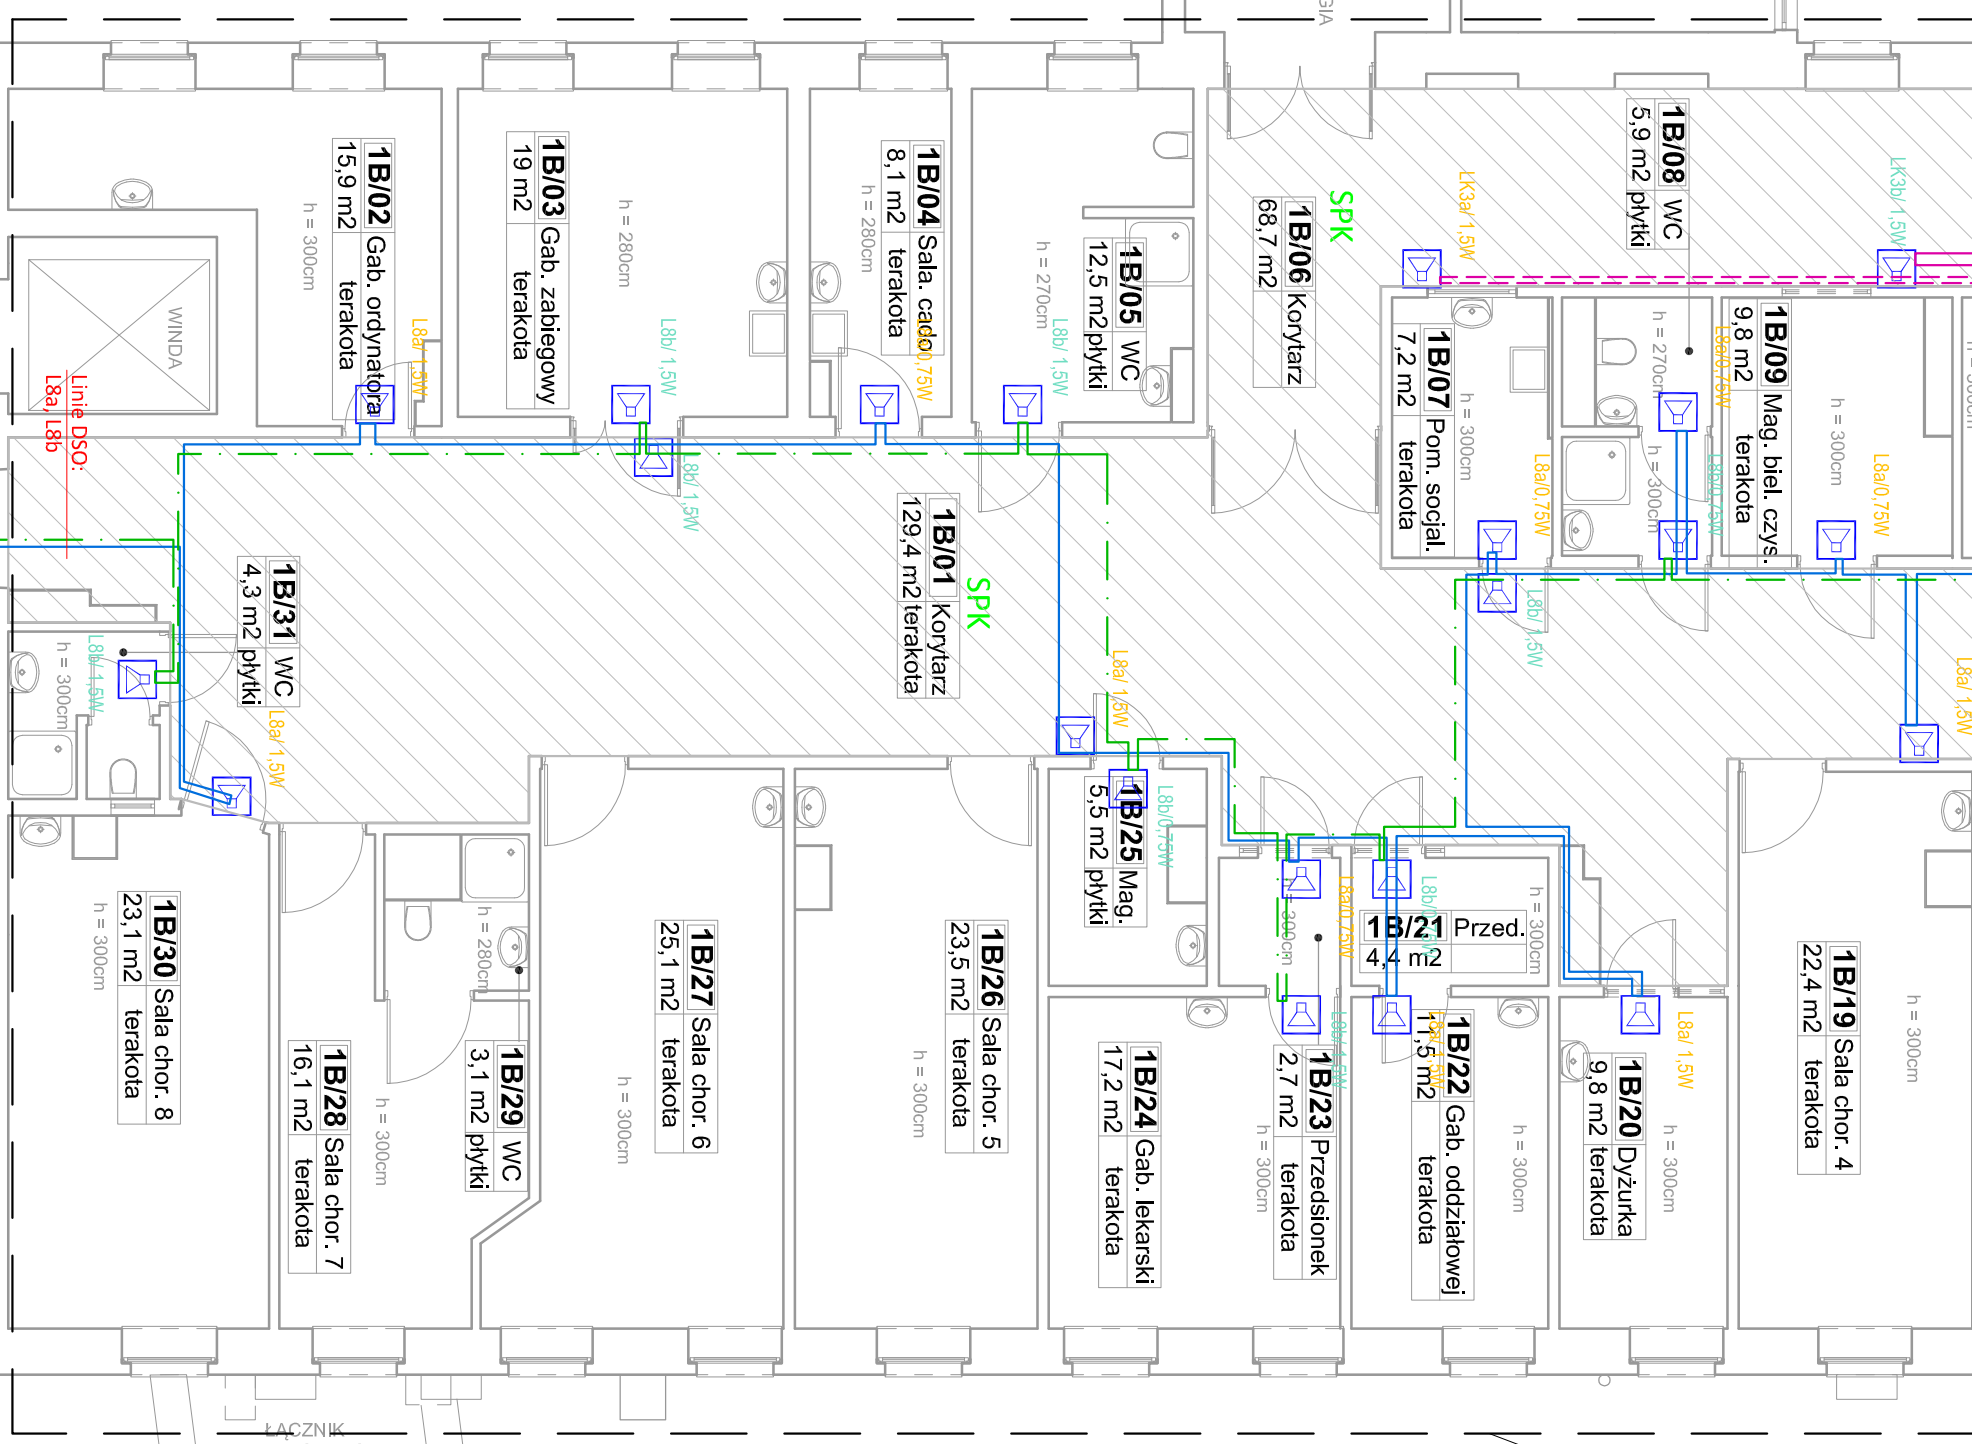


SKRZYDŁO A

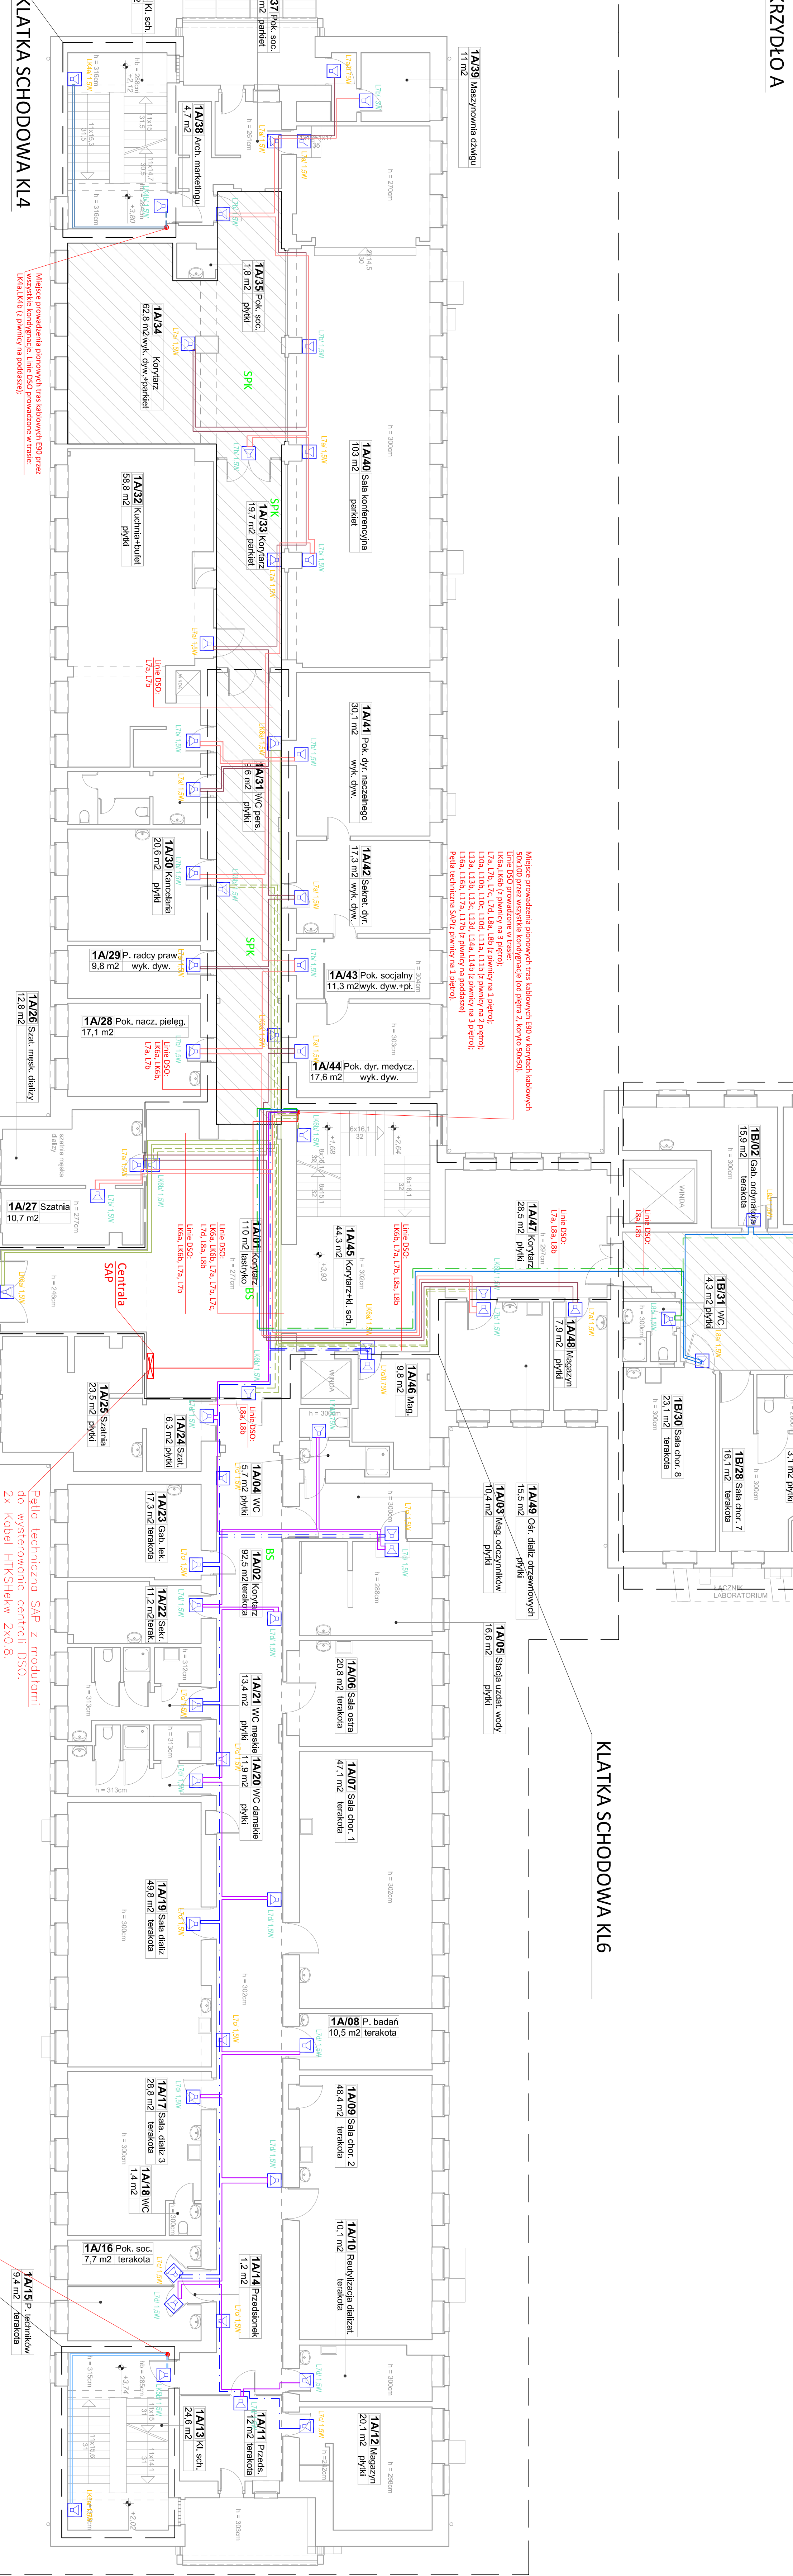


KLATKA SCHODOWA KL6

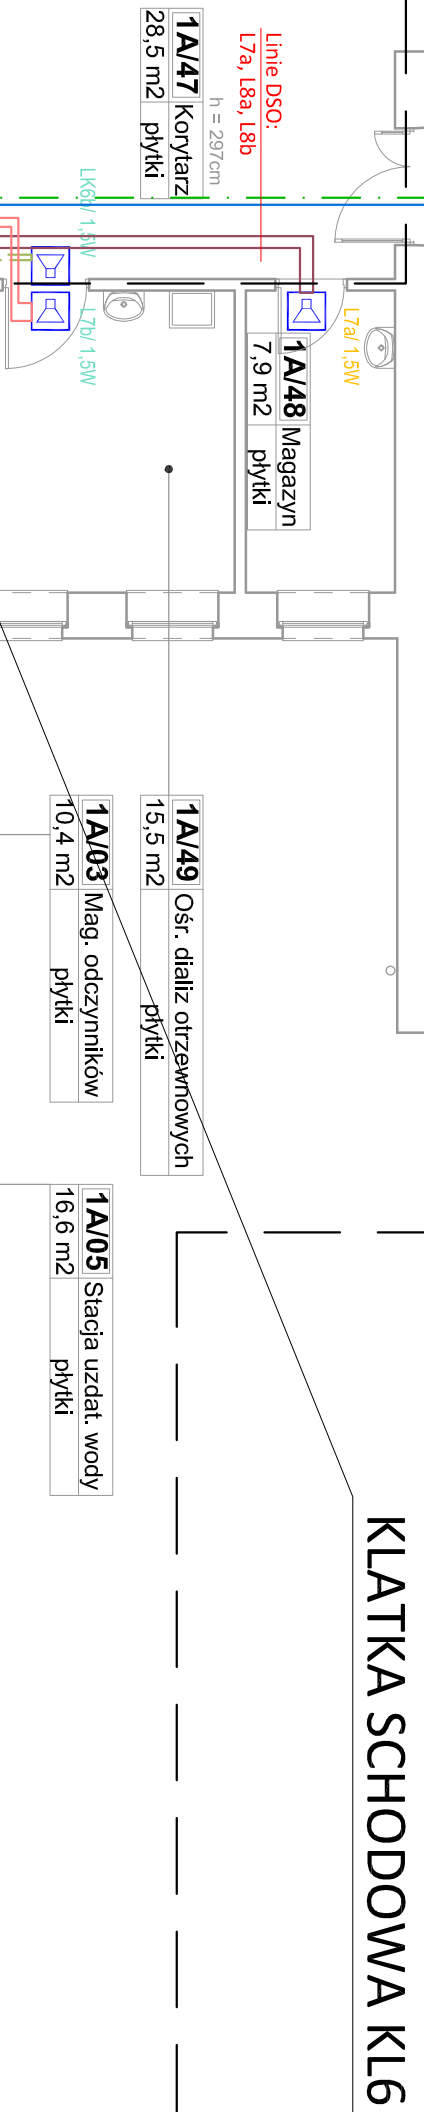

KLATKA SCHODOWA KL4

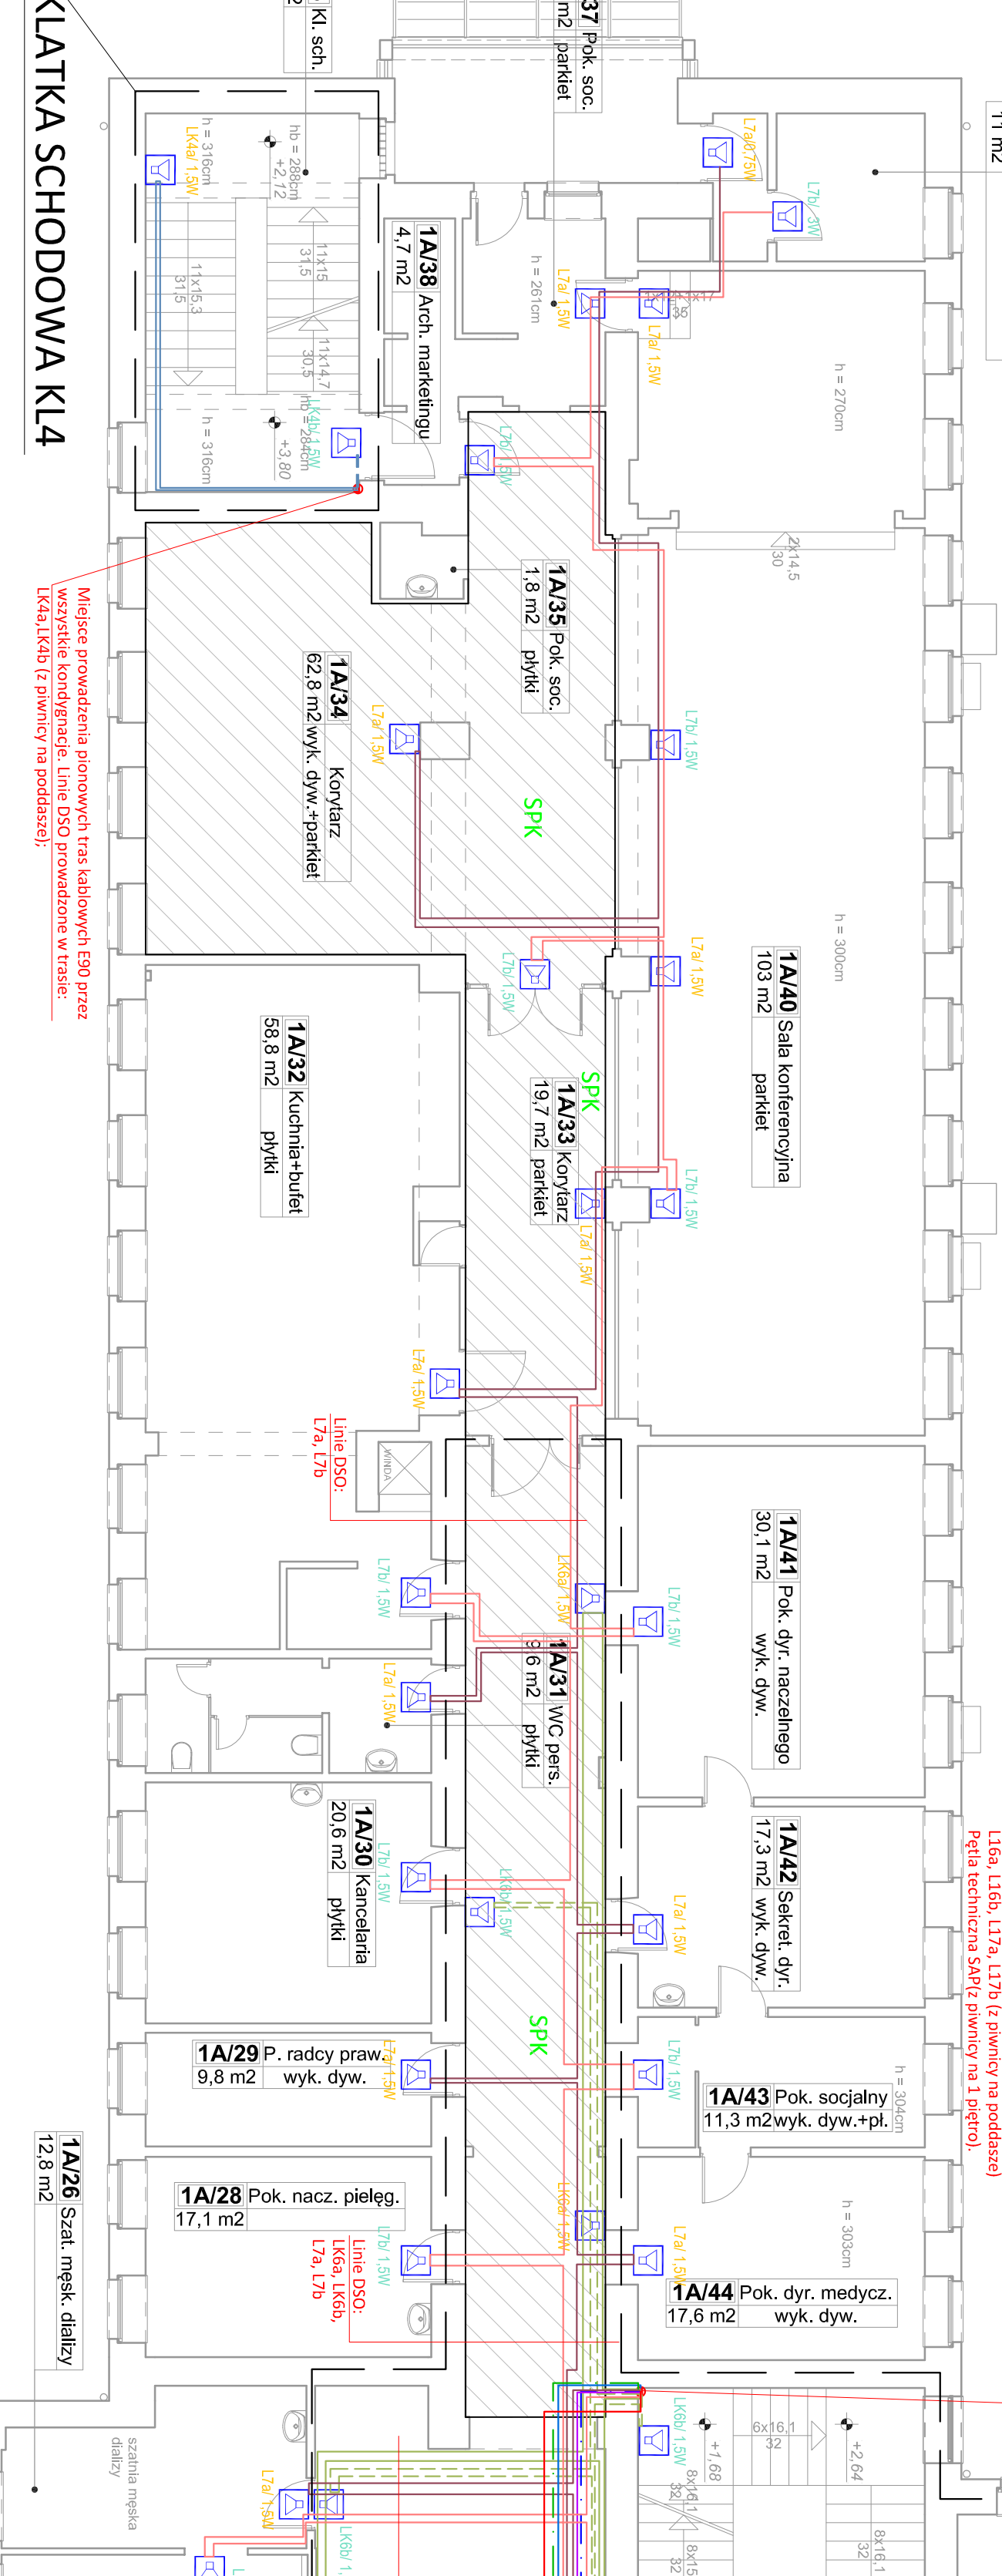

KLATKA SCHODOWA KL5

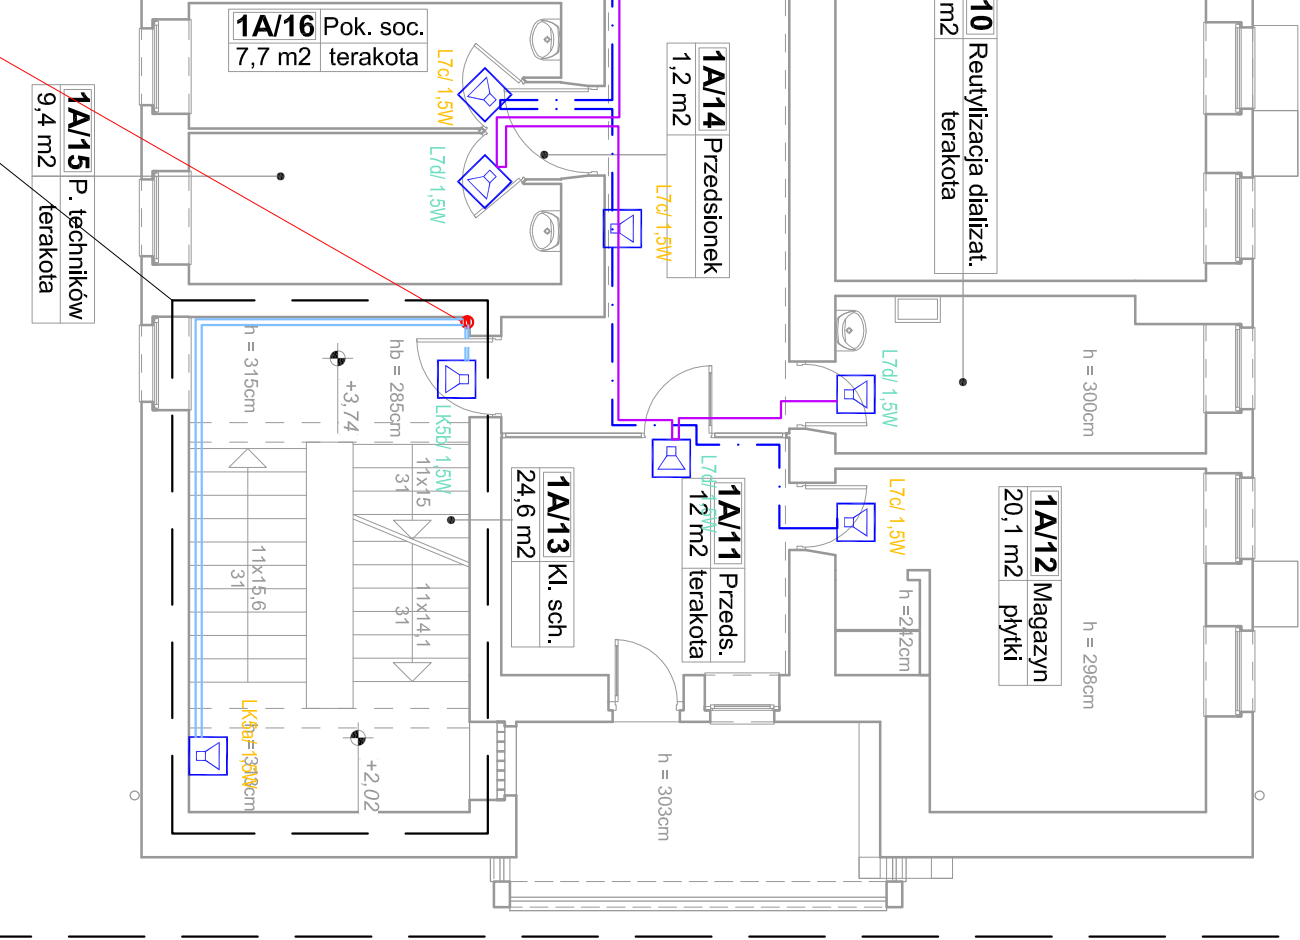[illegible]