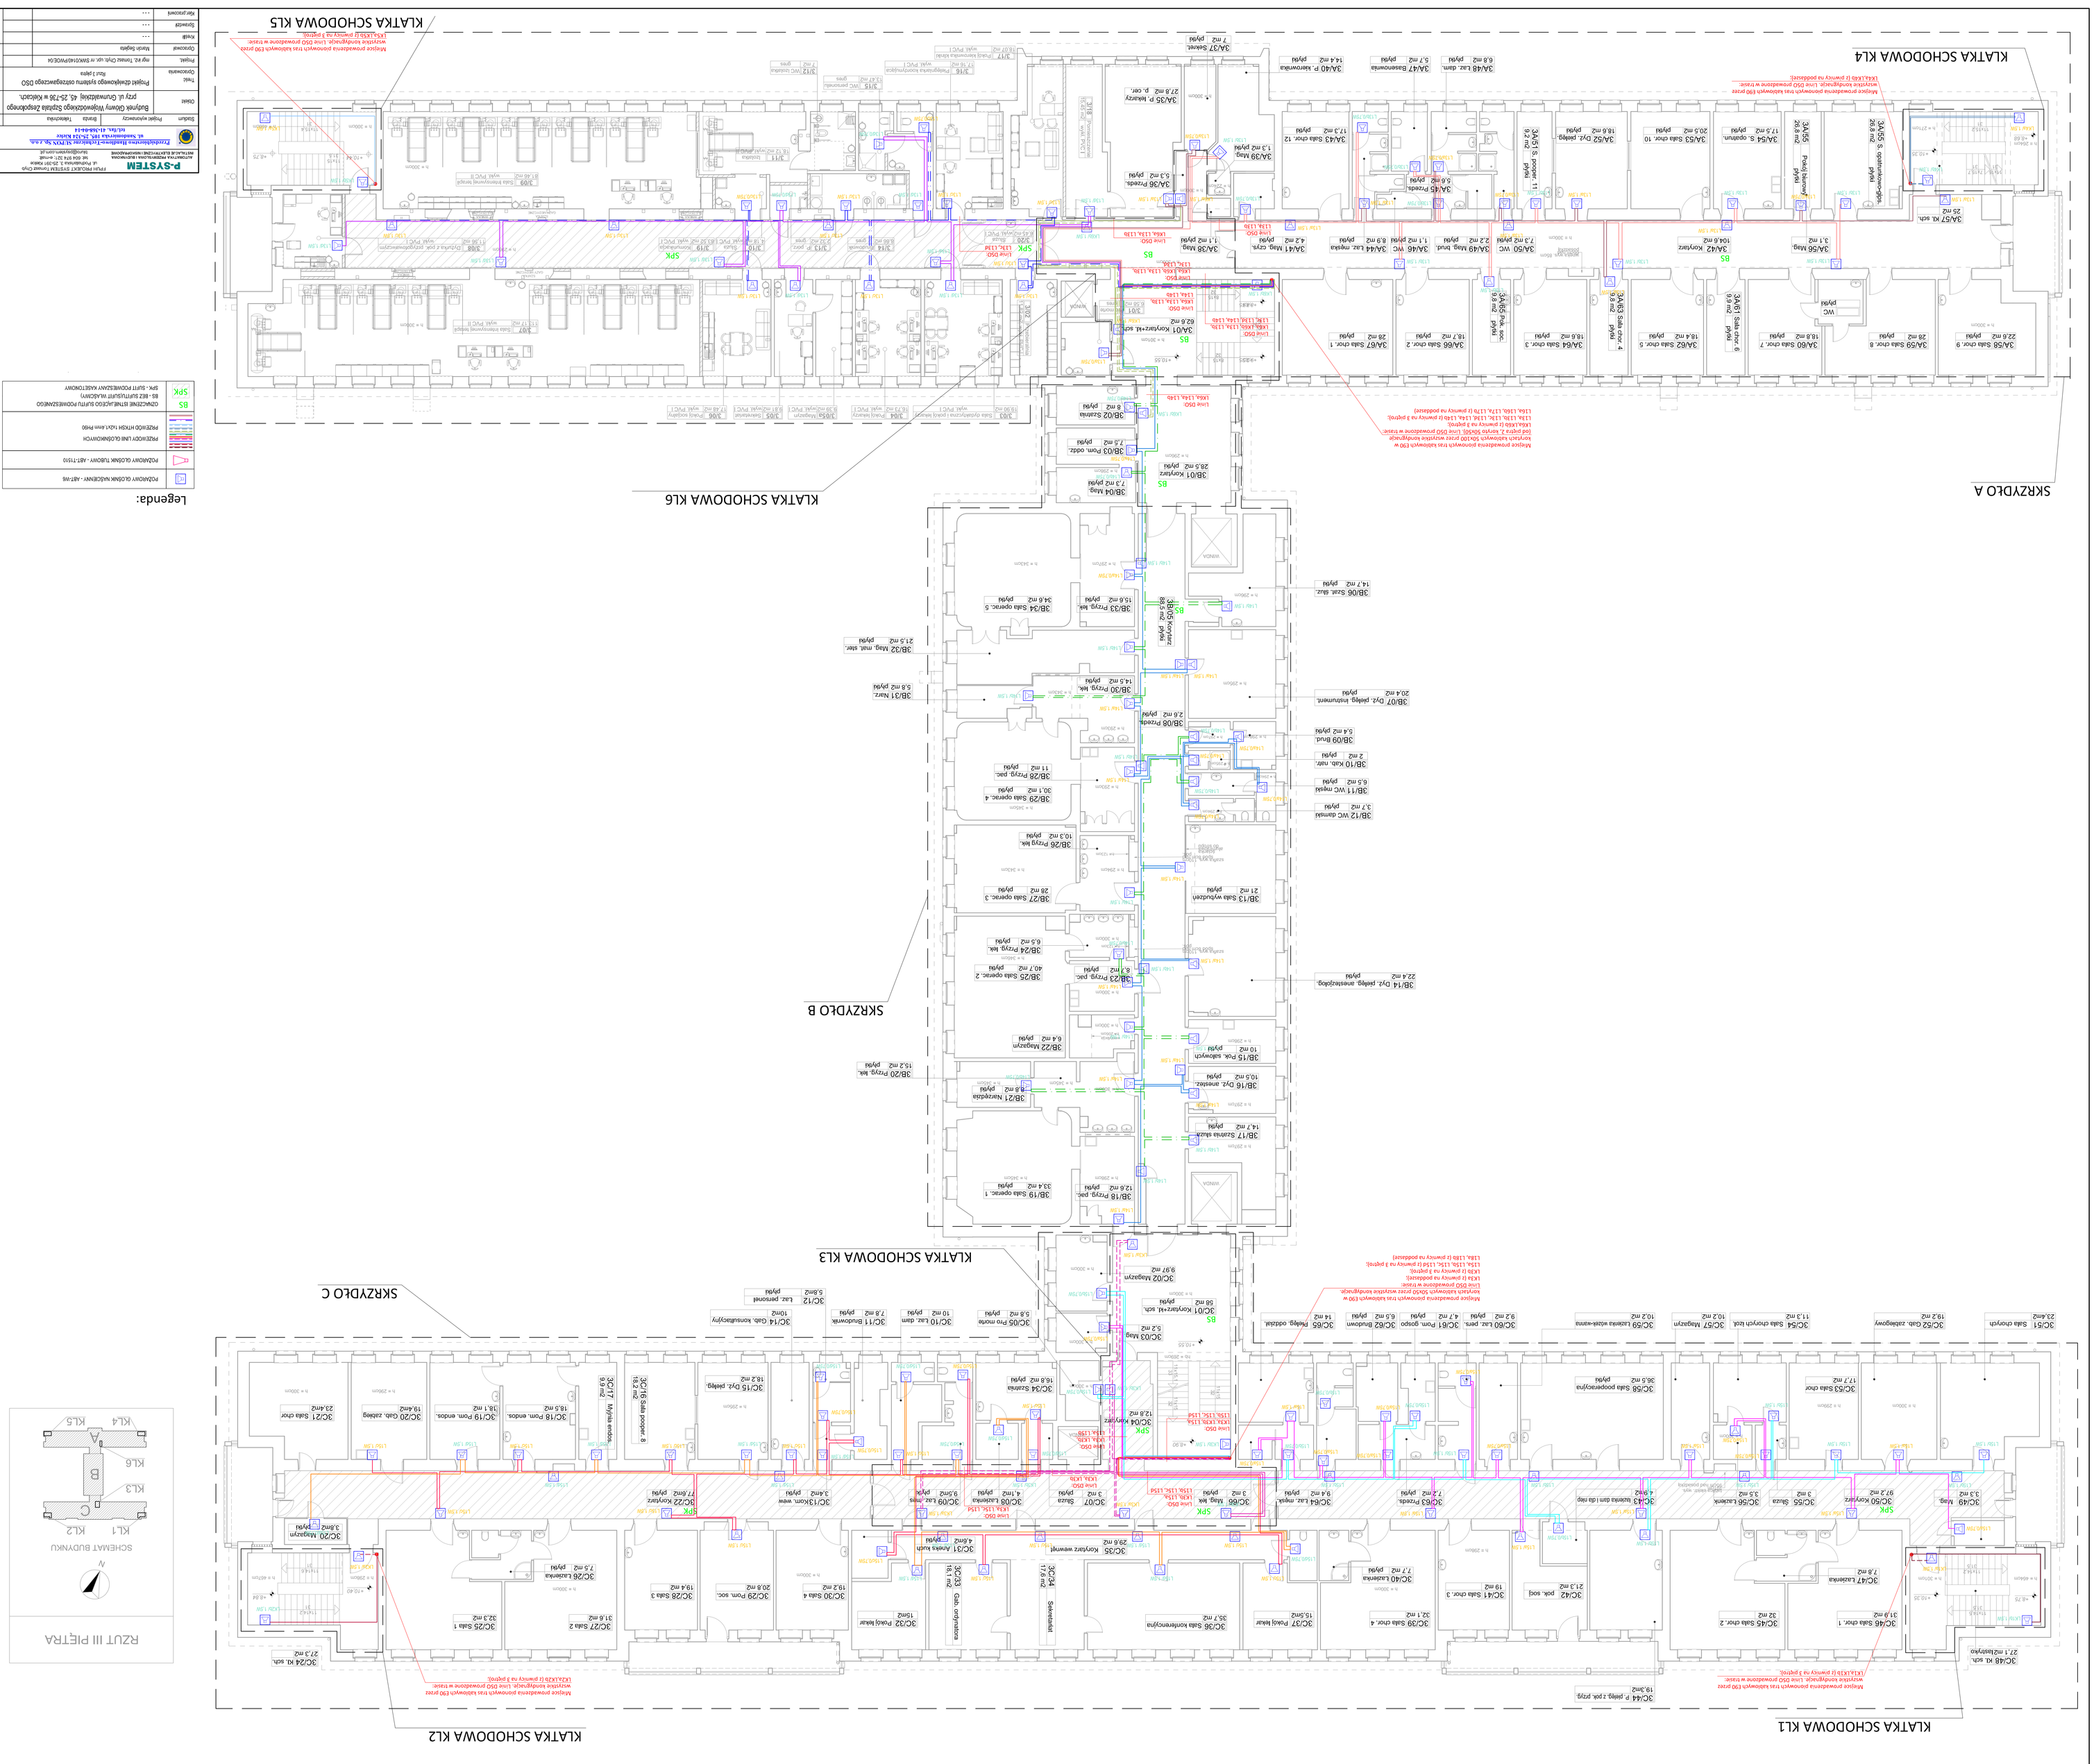
SKRZYDŁO A
KLATKA SCHODOWA KL1
KLATKA SCHODOWA KL2
SKRZYDŁO C
KLATKA SCHODOWA KL3
SKRZYDŁO B
KLATKA SCHODOWA KL6
KLATKA SCHODOWA KL5
KLATKA SCHODOWA KL4
Legenda:
RZUT III PIĘTRA
SCHEMAT BUDYNKU
P-SYSTEM