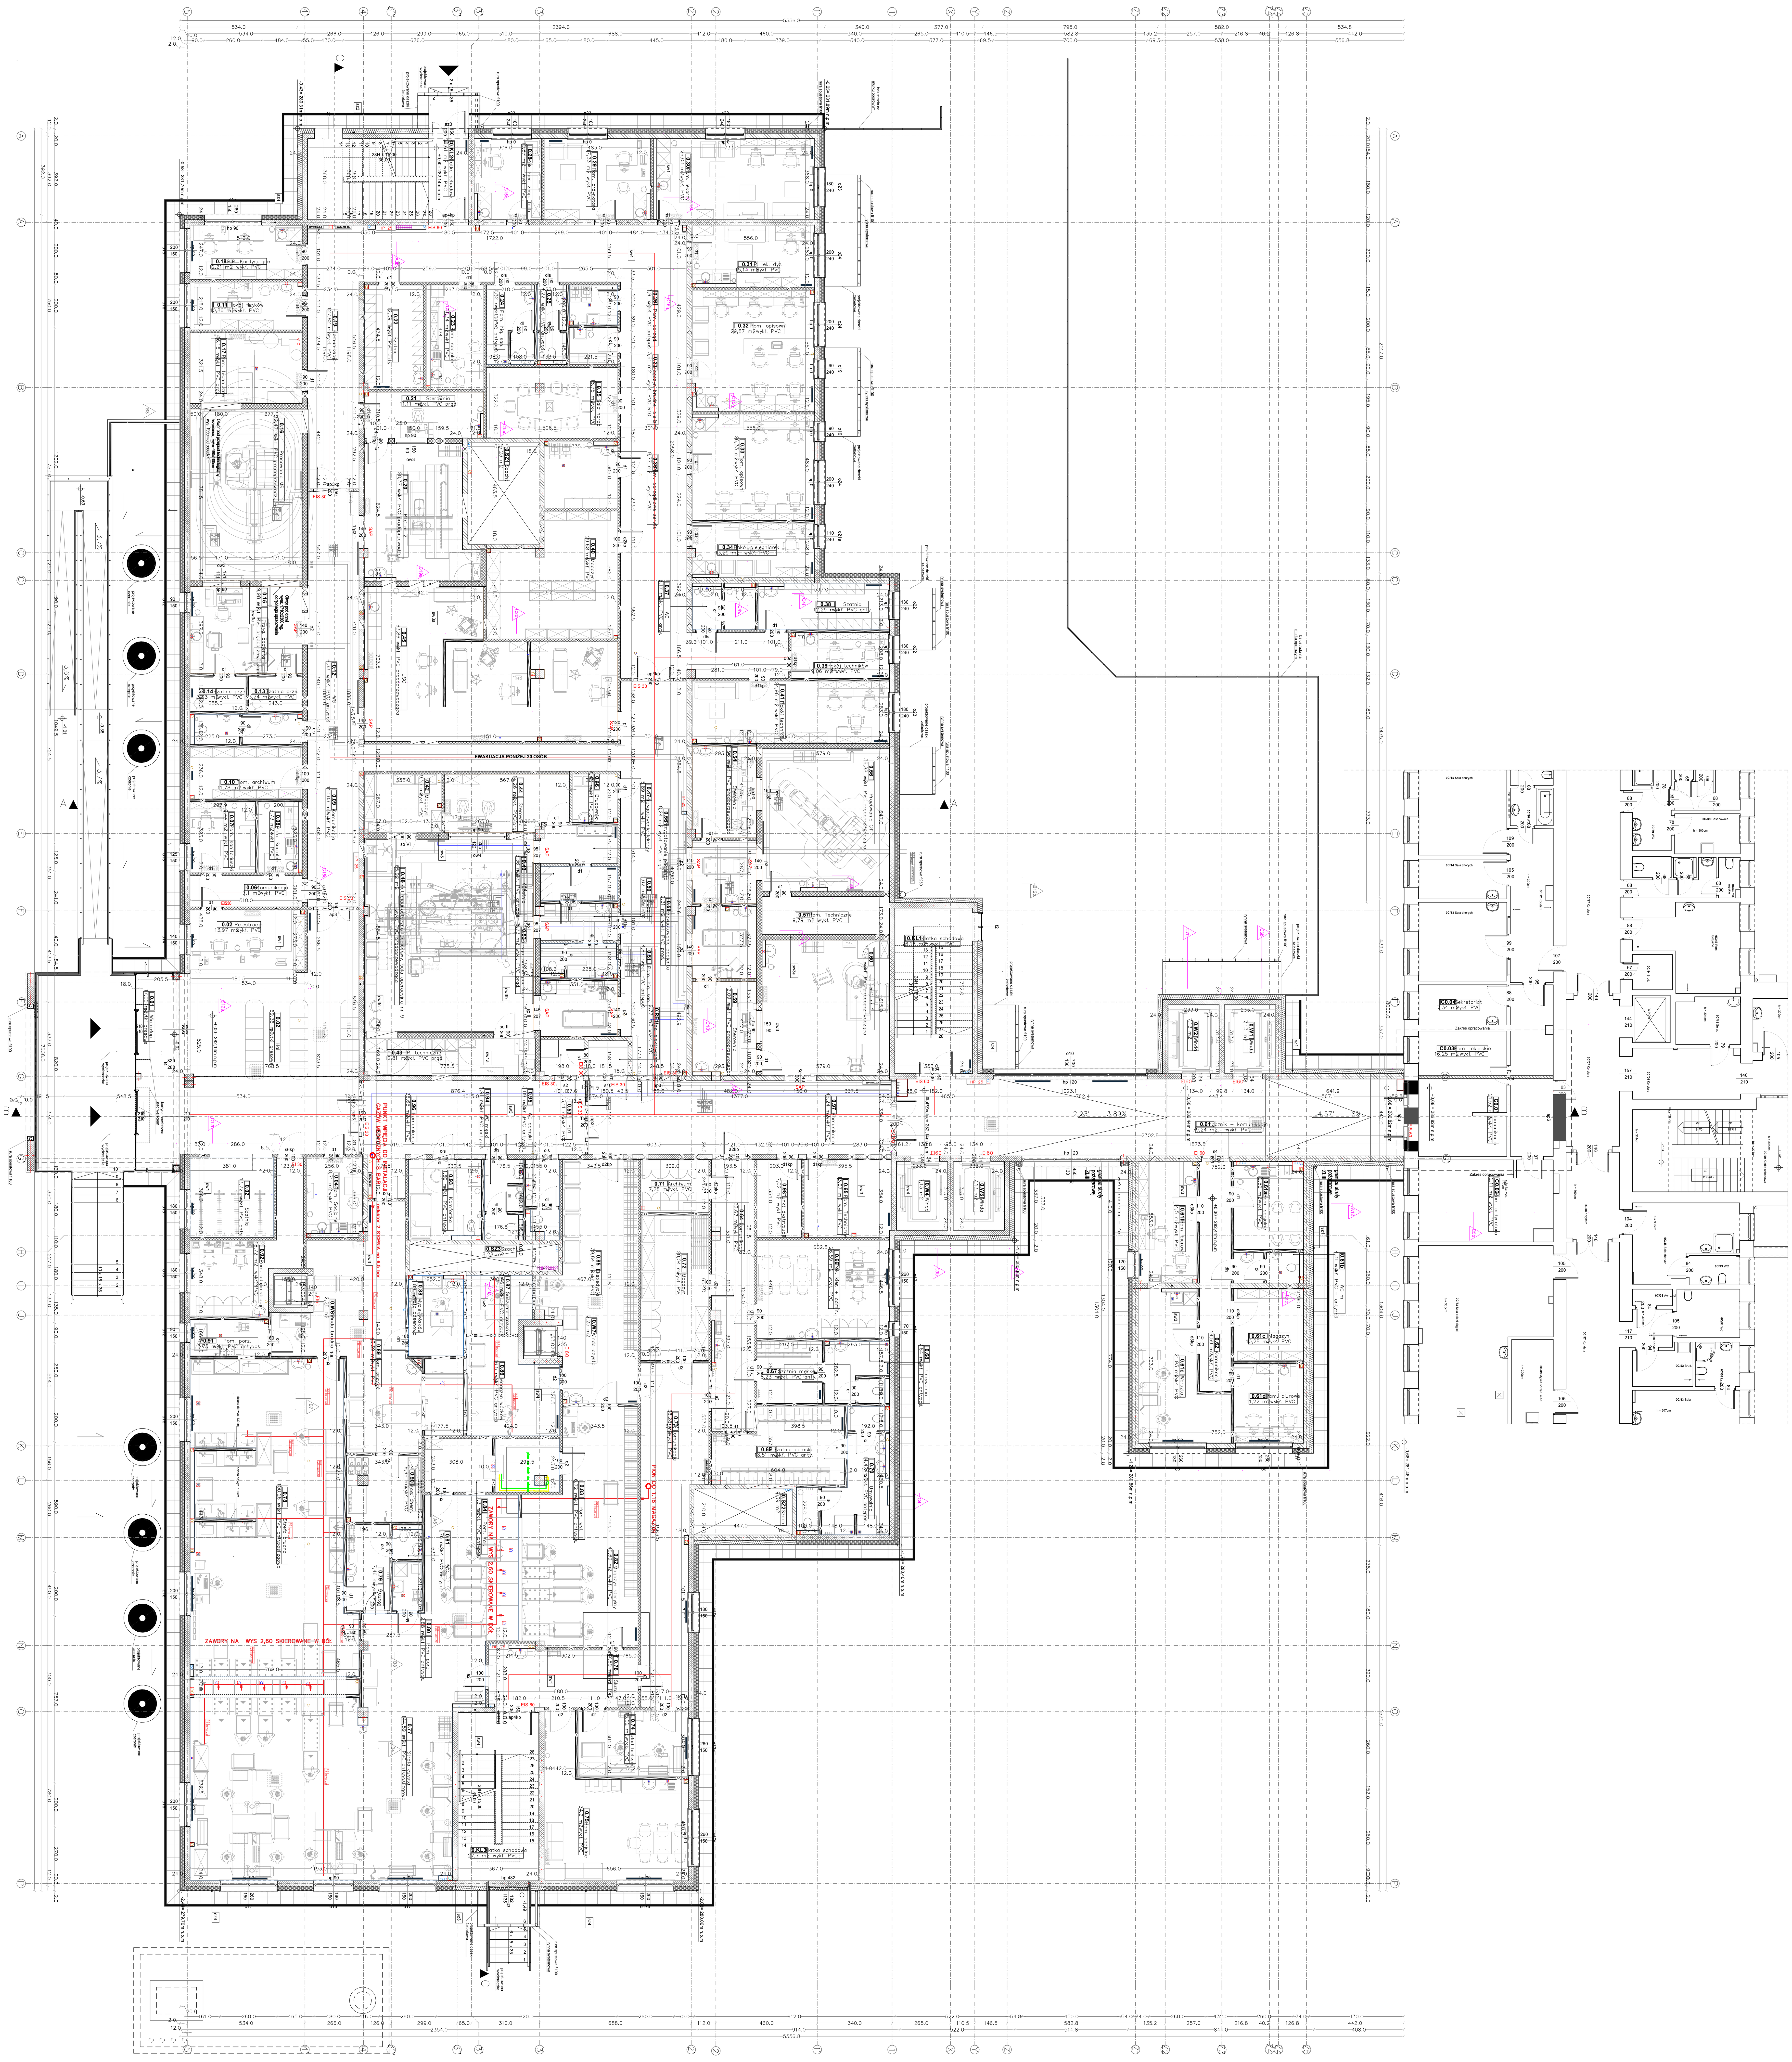

PUNKT POBORU SZYBKOZŁĄCZKA

ZAWÓR

ODCIĄG GAZÓW DO ABATORA

KOMUNIKACJA EL. ABATOR

POWIETRZE TECHNICZNE 6,5 BAR

POWIETRZE 8 BAR

OPIS ŚREDNIC

Ø fi 12 TECH AIR

UWAGI:
1. Z uwagi na specyfikację obiektu użytkowanego, w przypadku dodatkowych prac nie zawartych w przedmiotowym zakresie prac projektowych wymagana jest konsultacja z Inwestorem i autorem projektu.
2. Wszelkie zmiany w trakcie realizacji zamienne rozwiązania techniczne i technologiczne należy bezwzględnie konsultować i zatwierdzić z autorem niniejszego opracowania.
3. Niniejszy rysunek stanowi integralną część wielobranżowego projektu budowlanego i należy rozpatrywać go łącznie z opisem technicznym i projektami branż

Inwestor: WOJEWÓDZTWO ŚWIĘTOKRZYSKIE - URZĄD MARSZAŁKOWSKI WOJEWÓDZTWA ŚWIĘTOKRZYSKIEGO - AL. IX WIEKÓW KIELC 3, 25-516 KIELCE

Szpital pełnomocnik: WOJEWÓDZKI SZPITAL ZESPOLONY, UL. GRUNWALDZKA 45, 25-736 KIELCE WOJ. ŚWIĘTOKRZYSKIE

Generalny wykonawca: PORR S.A. UL. HOLUBCOWA 123 02-854 WARSZAWA TEL. +48 266 99 00, E-MAIL: CENTRALA@PORR.PL

Jednostka projektowa: bmed Sp. z o.o. 25-035 Kielce, Al. Legionów 34 tel. (41) 344-7000, e-mail: biuro@bmed.pl

Temat: ROZBUDOWA BUDYNKU WOJEWÓDZKIEGO SZPITALA ZESPOLONEGO W KIELCACH O CZĘŚĆ PRZEZNACZONĄ NA BLOKU OPERACYJNEGO Z SALAMI INTENSYWNEJ TERAPII, PRACOWNIAMI DIAGNOSTYCZNYMI, CENTRALNĄ STERYLIZATORNIĄ I NIEZBĘDNĄ INFRASTRUKTURĄ TJ. (STACJA TRANSFORMATOROWA 15/0,4 KV), ZBIORNIKIEM RETENCYJNYM WÓD ROZTOPOWYCH I OPADOWYCH O POJEMNOŚCI 60M3) ORAZ WYNIESIENIEM LĄDOWISKA DLA HELIKOPTERÓW I ŚCIANAMI OPOROWYMI O DŁUGOŚCI 71,11M

Adres obiektu: UL. GRUNWALDZKA 45, 25-736 KIELCE DZ. NR EWID. 390/13, OBRĘB 0015, JED. EWID. 266101_1.0015.390/13

Branża: GAZY TECHNICZNE

Nr proj.: 24-05-01 | Etap: PROJEKT WYKONAWCZY

Data: 09.2025

FUNKCJA	NAZWISKO	PODPIS
Projektant Sanitarny	mgr inż. Artur Polakowski	
Opracował	lic. Michał Polakowski	

Tytuł: GAZY TECHNICZNE RZUT PARTERU

Rewizja: 004 | Skala: 1:100 | Rys.: GT2