


Zestawienie powierzchni- PIWNICA			
Suma ogółem:			428,58 m ²

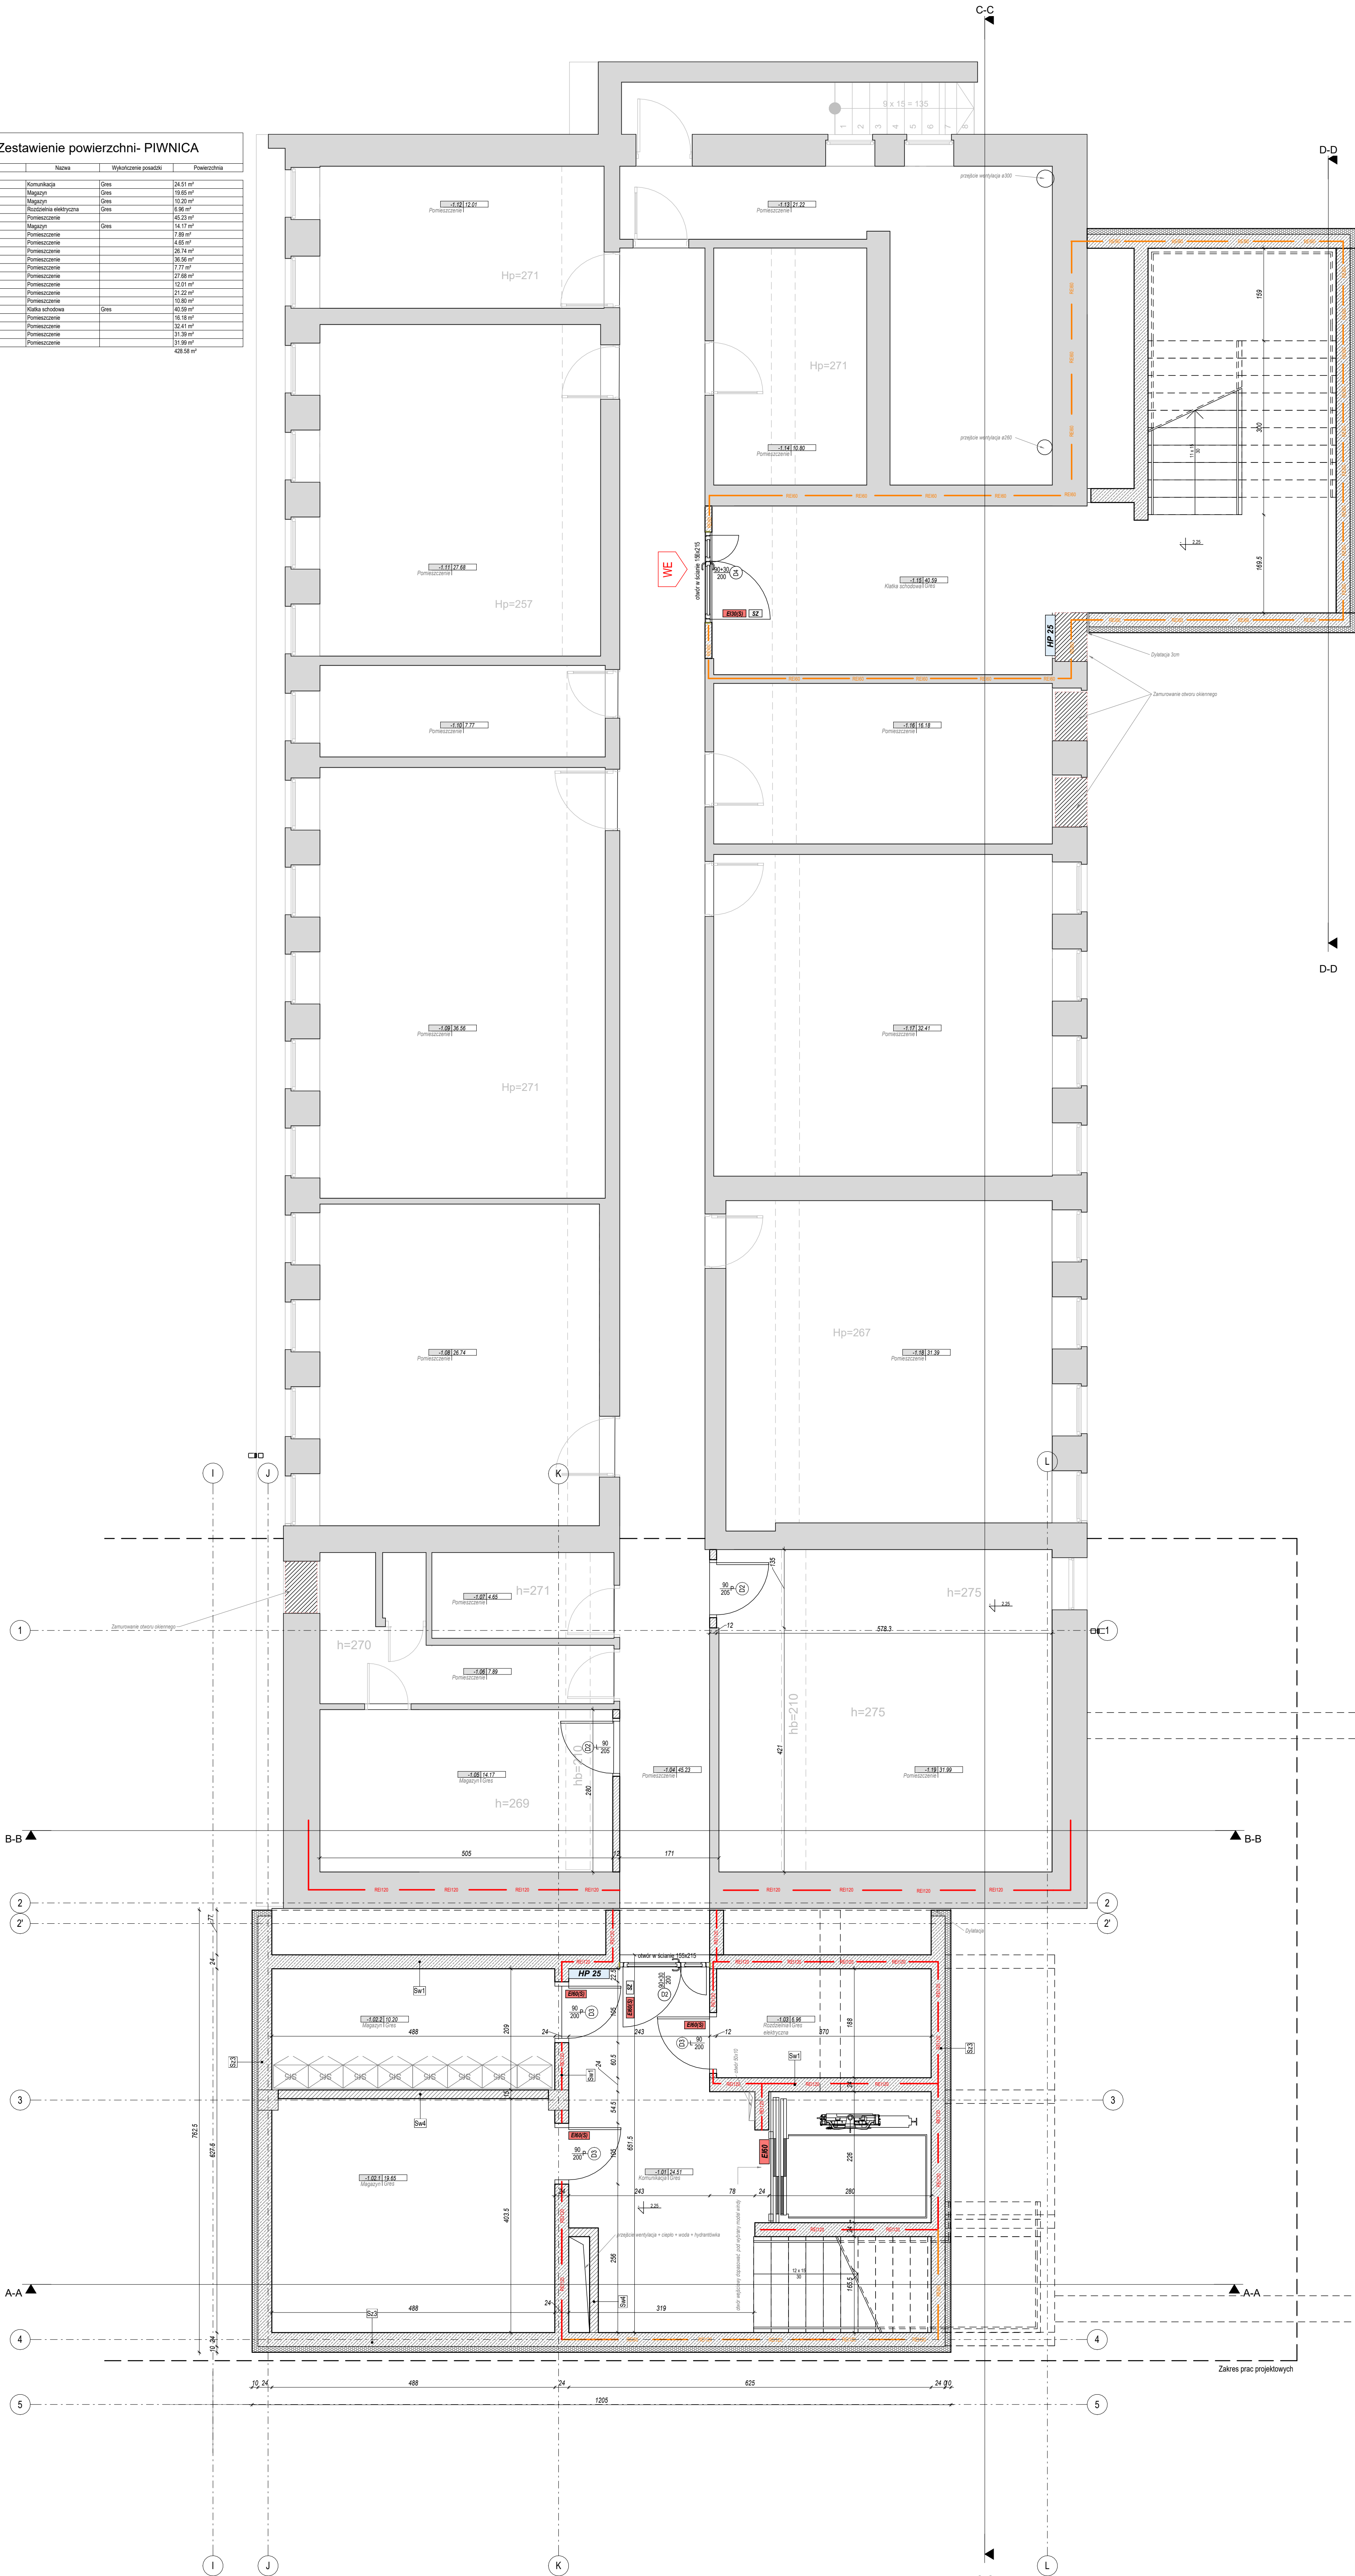

Rew.:	Skala:	Branza:	Nr rys.:
	1:50		