Zestawienie powierzchni- PARTER
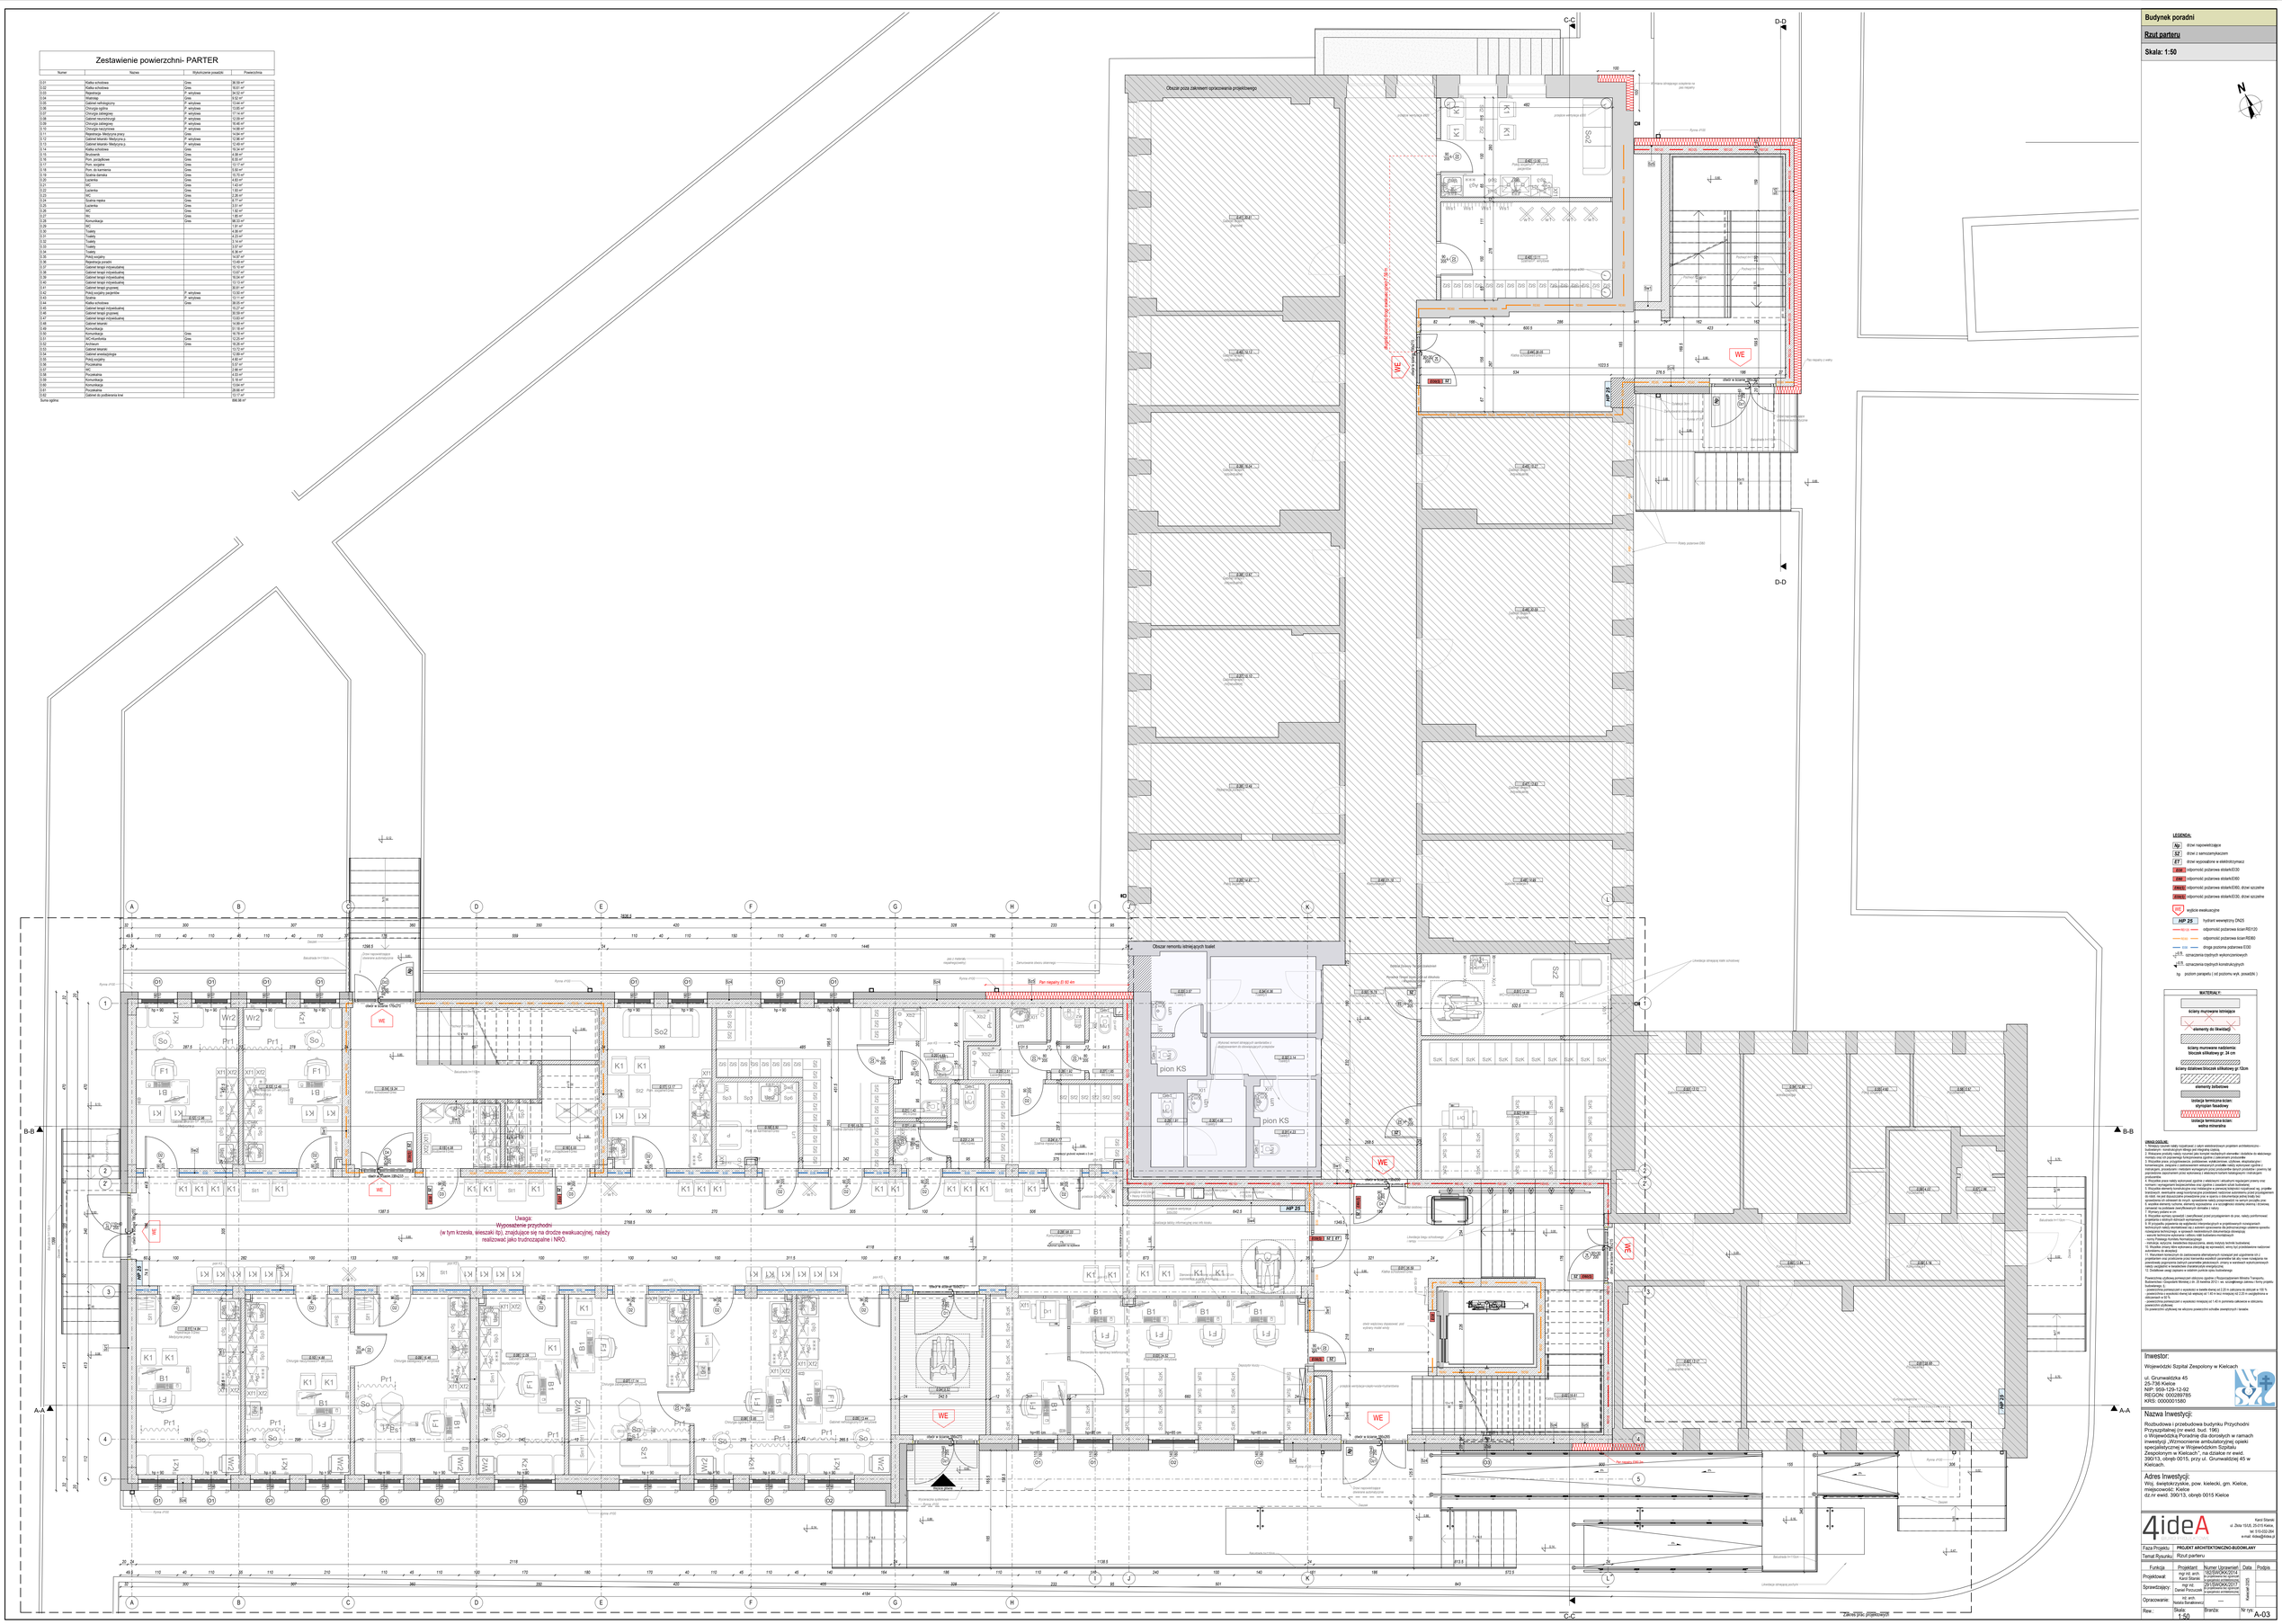
Numer	Nazwa	Wykończenie powłoki	Powierzchnia
0.01	Klatka schodowa	Grres	38,50 m²
0.02	Klatka schodowa	Grres	18,61 m²
0.03	Rejestracja	P. winylowa	34,52 m²
0.04	Kolatorzy	Grres	9,50 m²
0.05	Gabinet nefrologiczny	P. winylowa	13,44 m²
0.06	Chirurgia ogólna	P. winylowa	13,65 m²
0.07	Chirurgia dziecięcy	P. winylowa	11,70 m²
0.08	Chirurgia dziecięcy	P. winylowa	12,38 m²
0.09	Chirurgia dziecięcy	P. winylowa	10,46 m²
0.10	Chirurgia naczyniowa	P. winylowa	14,89 m²
0.11	Rejestracja- Medycyna pracy	Grres	14,94 m²
0.12	Gabinet lekarski- Medycyna p.	P. winylowa	12,96 m²
0.13	Gabinet lekarski- Medycyna p.	P. winylowa	12,96 m²
0.14	Klatka schodowa	Grres	18,34 m²
0.15	Brudownik	Grres	4,08 m²
0.16	Prys. przyłóżkowe	Grres	9,35 m²
0.17	Prys. wózkowe	Grres	13,17 m²
0.18	Prys. wózkowe	Grres	13,17 m²
0.19	Osobna dawka	Grres	15,70 m²
0.20	Łazienka	Grres	4,60 m²
0.21	WC	Grres	1,44 m²
0.22	Łazienka	Grres	1,60 m²
0.23	WC	Grres	1,44 m²
0.24	Osobna myjnia	Grres	4,77 m²
0.25	Łazienka	Grres	3,51 m²
0.26	WC	Grres	1,50 m²
0.27	WC	Grres	1,85 m²
0.28	Przedsionek	Grres	2,10 m²
0.29	WC		1,51 m²
0.30	Toaleta		4,38 m²
0.31	Toaleta		4,25 m²
0.32	Toaleta		3,14 m²
0.33	Toaleta		3,37 m²
0.34	Toaleta		4,38 m²
0.35	Poczekalnia		14,97 m²
0.36	Rejestracja przed.		13,49 m²
0.37	Gabinet terapii indywidualnej		10,10 m²
0.38	Gabinet terapii indywidualnej		13,67 m²
0.39	Gabinet terapii indywidualnej		10,04 m²
0.40	Gabinet terapii indywidualnej		10,04 m²
0.41	Gabinet terapii grupowej		30,61 m²
0.42	Pokój socjalny pracowników	P. winylowa	13,50 m²
0.43	Szatnia	P. winylowa	13,11 m²
0.44	Klatka schodowa	Grres	38,00 m²
0.45	Gabinet terapii indywidualnej		13,63 m²
0.46	Gabinet terapii grupowej		30,09 m²
0.47	Gabinet terapii indywidualnej		13,63 m²
0.48	Gabinet lekarski		14,99 m²
0.49	Komunikacja		31,18 m²
0.50	WC-Kobieta	Grres	12,20 m²
0.51	WC-Kobieta	Grres	12,20 m²
0.52	Archiwum	Grres	19,26 m²
0.53	Gabinet lekarski		13,73 m²
0.54	Gabinet anestezjologiczny		12,89 m²
0.55	Przedsionek		2,00 m²
0.56	Przedsionek		6,01 m²
0.57	WC		2,88 m²
0.58	Przedsionek		4,03 m²
0.59	Komunikacja		3,18 m²
0.60	Komunikacja		3,18 m²
0.61	Gabinet		13,84 m²
0.62	Gabinet do podawania krwi		13,17 m²
Suma ogólna			896,96 m²