Zestawienie powierzchni- PIWNICA
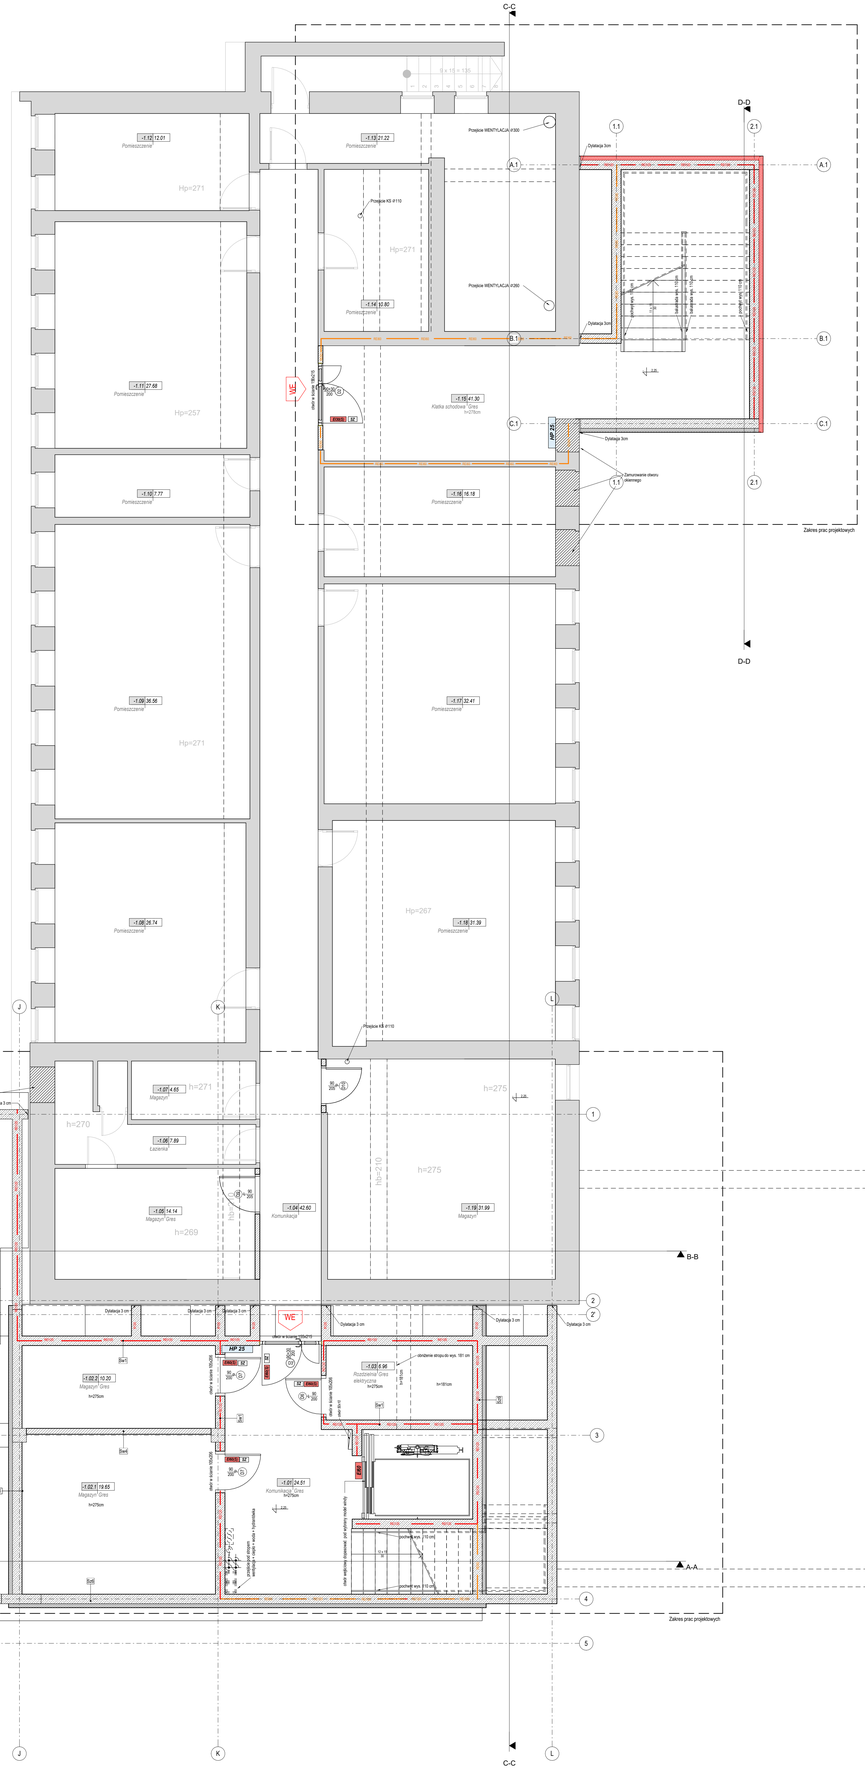
Numer	Nazwa	Wykończenie posadzki	Powierzchnia
-1.01	Komunikacja	Gres	24.51 m²
-1.02.1	Magazyn	Gres	19.65 m²
-1.02.2	Magazyn	Gres	10.20 m²
-1.03	Pomieszczenie elektryczne	Gres	6.96 m²
-1.04	Komunikacja		42.80 m²
-1.05	Magazyn	Gres	14.14 m²
-1.06	Łazienka		7.89 m²
-1.07	Magazyn		4.65 m²
-1.08	Pomieszczenie		26.74 m²
-1.09	Pomieszczenie		36.56 m²
-1.10	Pomieszczenie		7.77 m²
-1.11	Pomieszczenie		27.68 m²
-1.12	Pomieszczenie		12.01 m²
-1.13	Pomieszczenie		21.22 m²
-1.14	Pomieszczenie		32.80 m²
-1.15	Klatka schodowa	Gres	41.30 m²
-1.16	Pomieszczenie		16.18 m²
-1.17	Pomieszczenie		32.41 m²
-1.18	Pomieszczenie		31.39 m²
-1.19	Magazyn		31.39 m²
Suma ogólna			429.52 m²