PRZYCHODNIA PRZYSZPITALNA - RZUT SUFITÓW
RZUT 1-go PIĘTRA
Skala 1:50

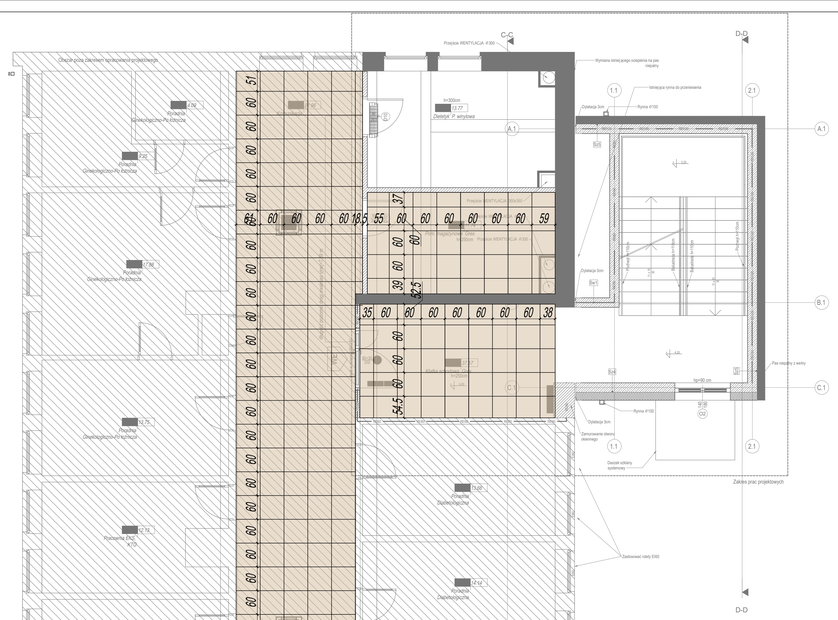

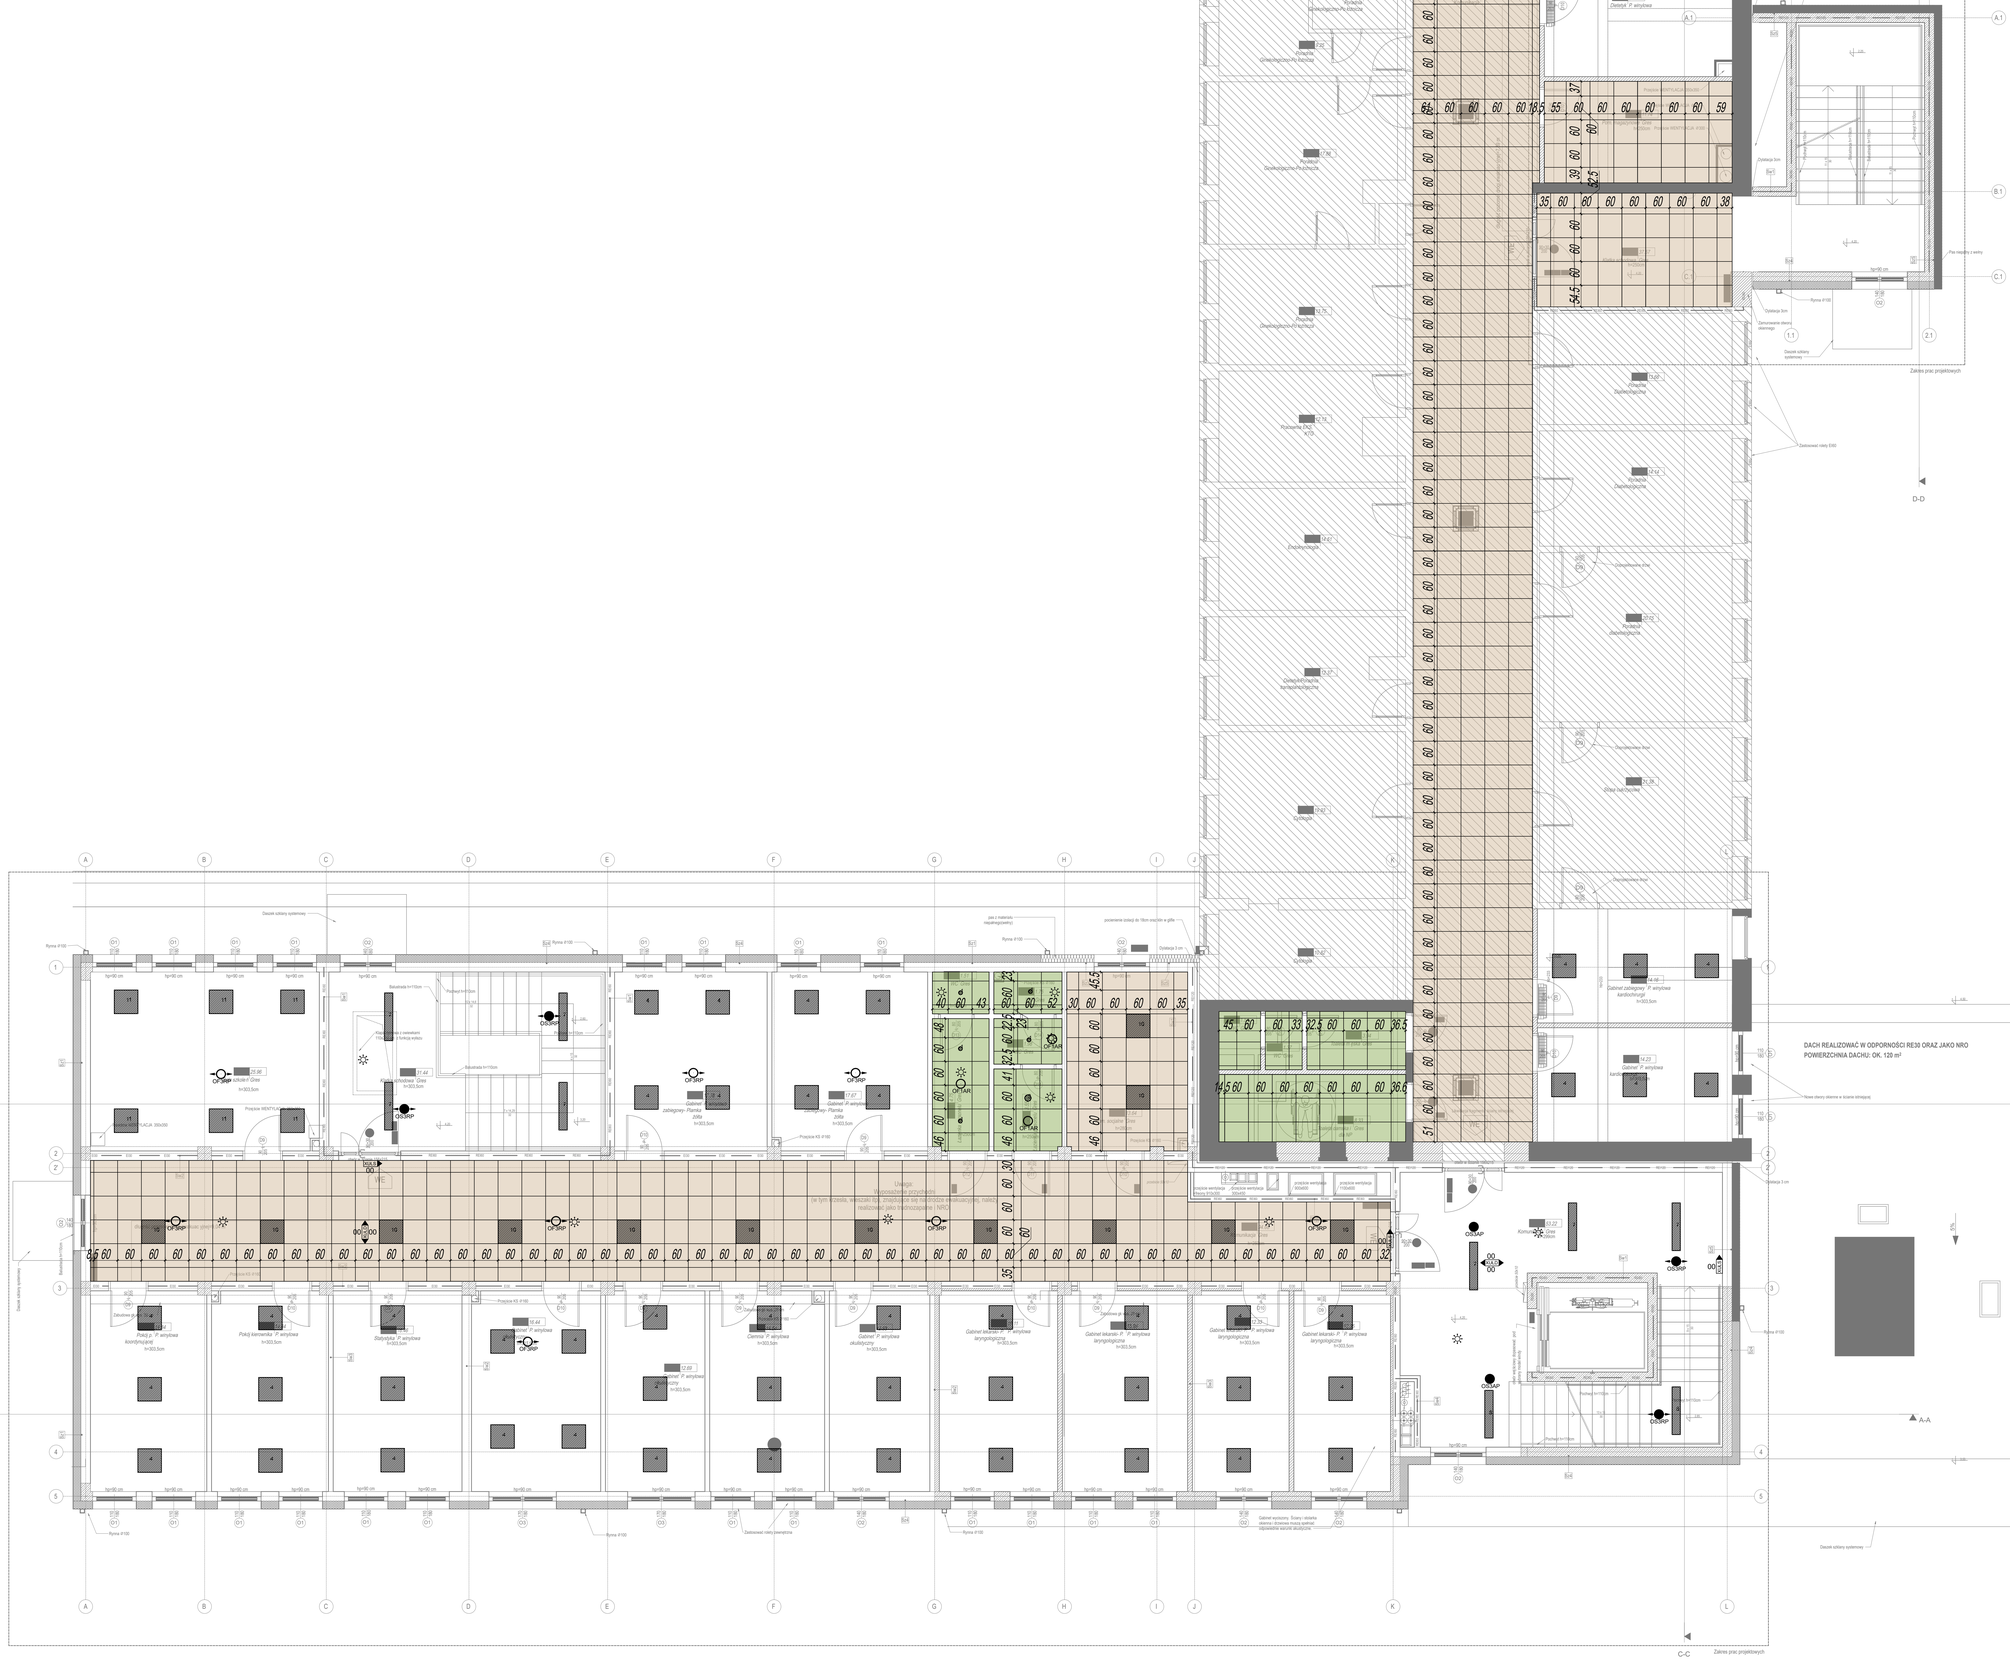
Obszar poza zakresem opracowania projektowego
Rynna ø100
