PRZYCHODNIA PRZYSZPITALNA - TECHNOLOGIA MEDYCZNA
RZUT PARTERU
Skala 1:50

LEGENDA

RL — WSZYSTKIE OKNA WYPOSAŻYĆ W ROLETY OKIENNE
MATERIAŁ ZMYWALNY
ROLETY NA PROWADNICACH

ŻF — OKNA NA ŚCIANIE POŁUDNIOWEJ I WSCHODNIEJ
WYPOSAŻYĆ W ŻALUZJE FASADOWE PODTYNKOWE
ŻALUZJE ALUMINIOWE W KOLORZE RAL7016
ZAS. 230V STEROWANE PRZYCISKAMI ELEKTRYCZYMI

OP — ODBOJOPORĘCZ ŚCIENNA MONTOWANA NA WYS. 130CM
ALUMINIOWA Z WYKOŃCZENIEM PVC ŁATWOZMYWALNYM
W KOLORZE BEŻOWYM NCS S 3005-Y80R

Element wywoławczy systemu przyzywowego

GAZY MEDYCZNE:
O - 1 x TLEN
V - 1 x PRÓŻNIA
A - 1 x SPRĘŻONE POWIETRZE

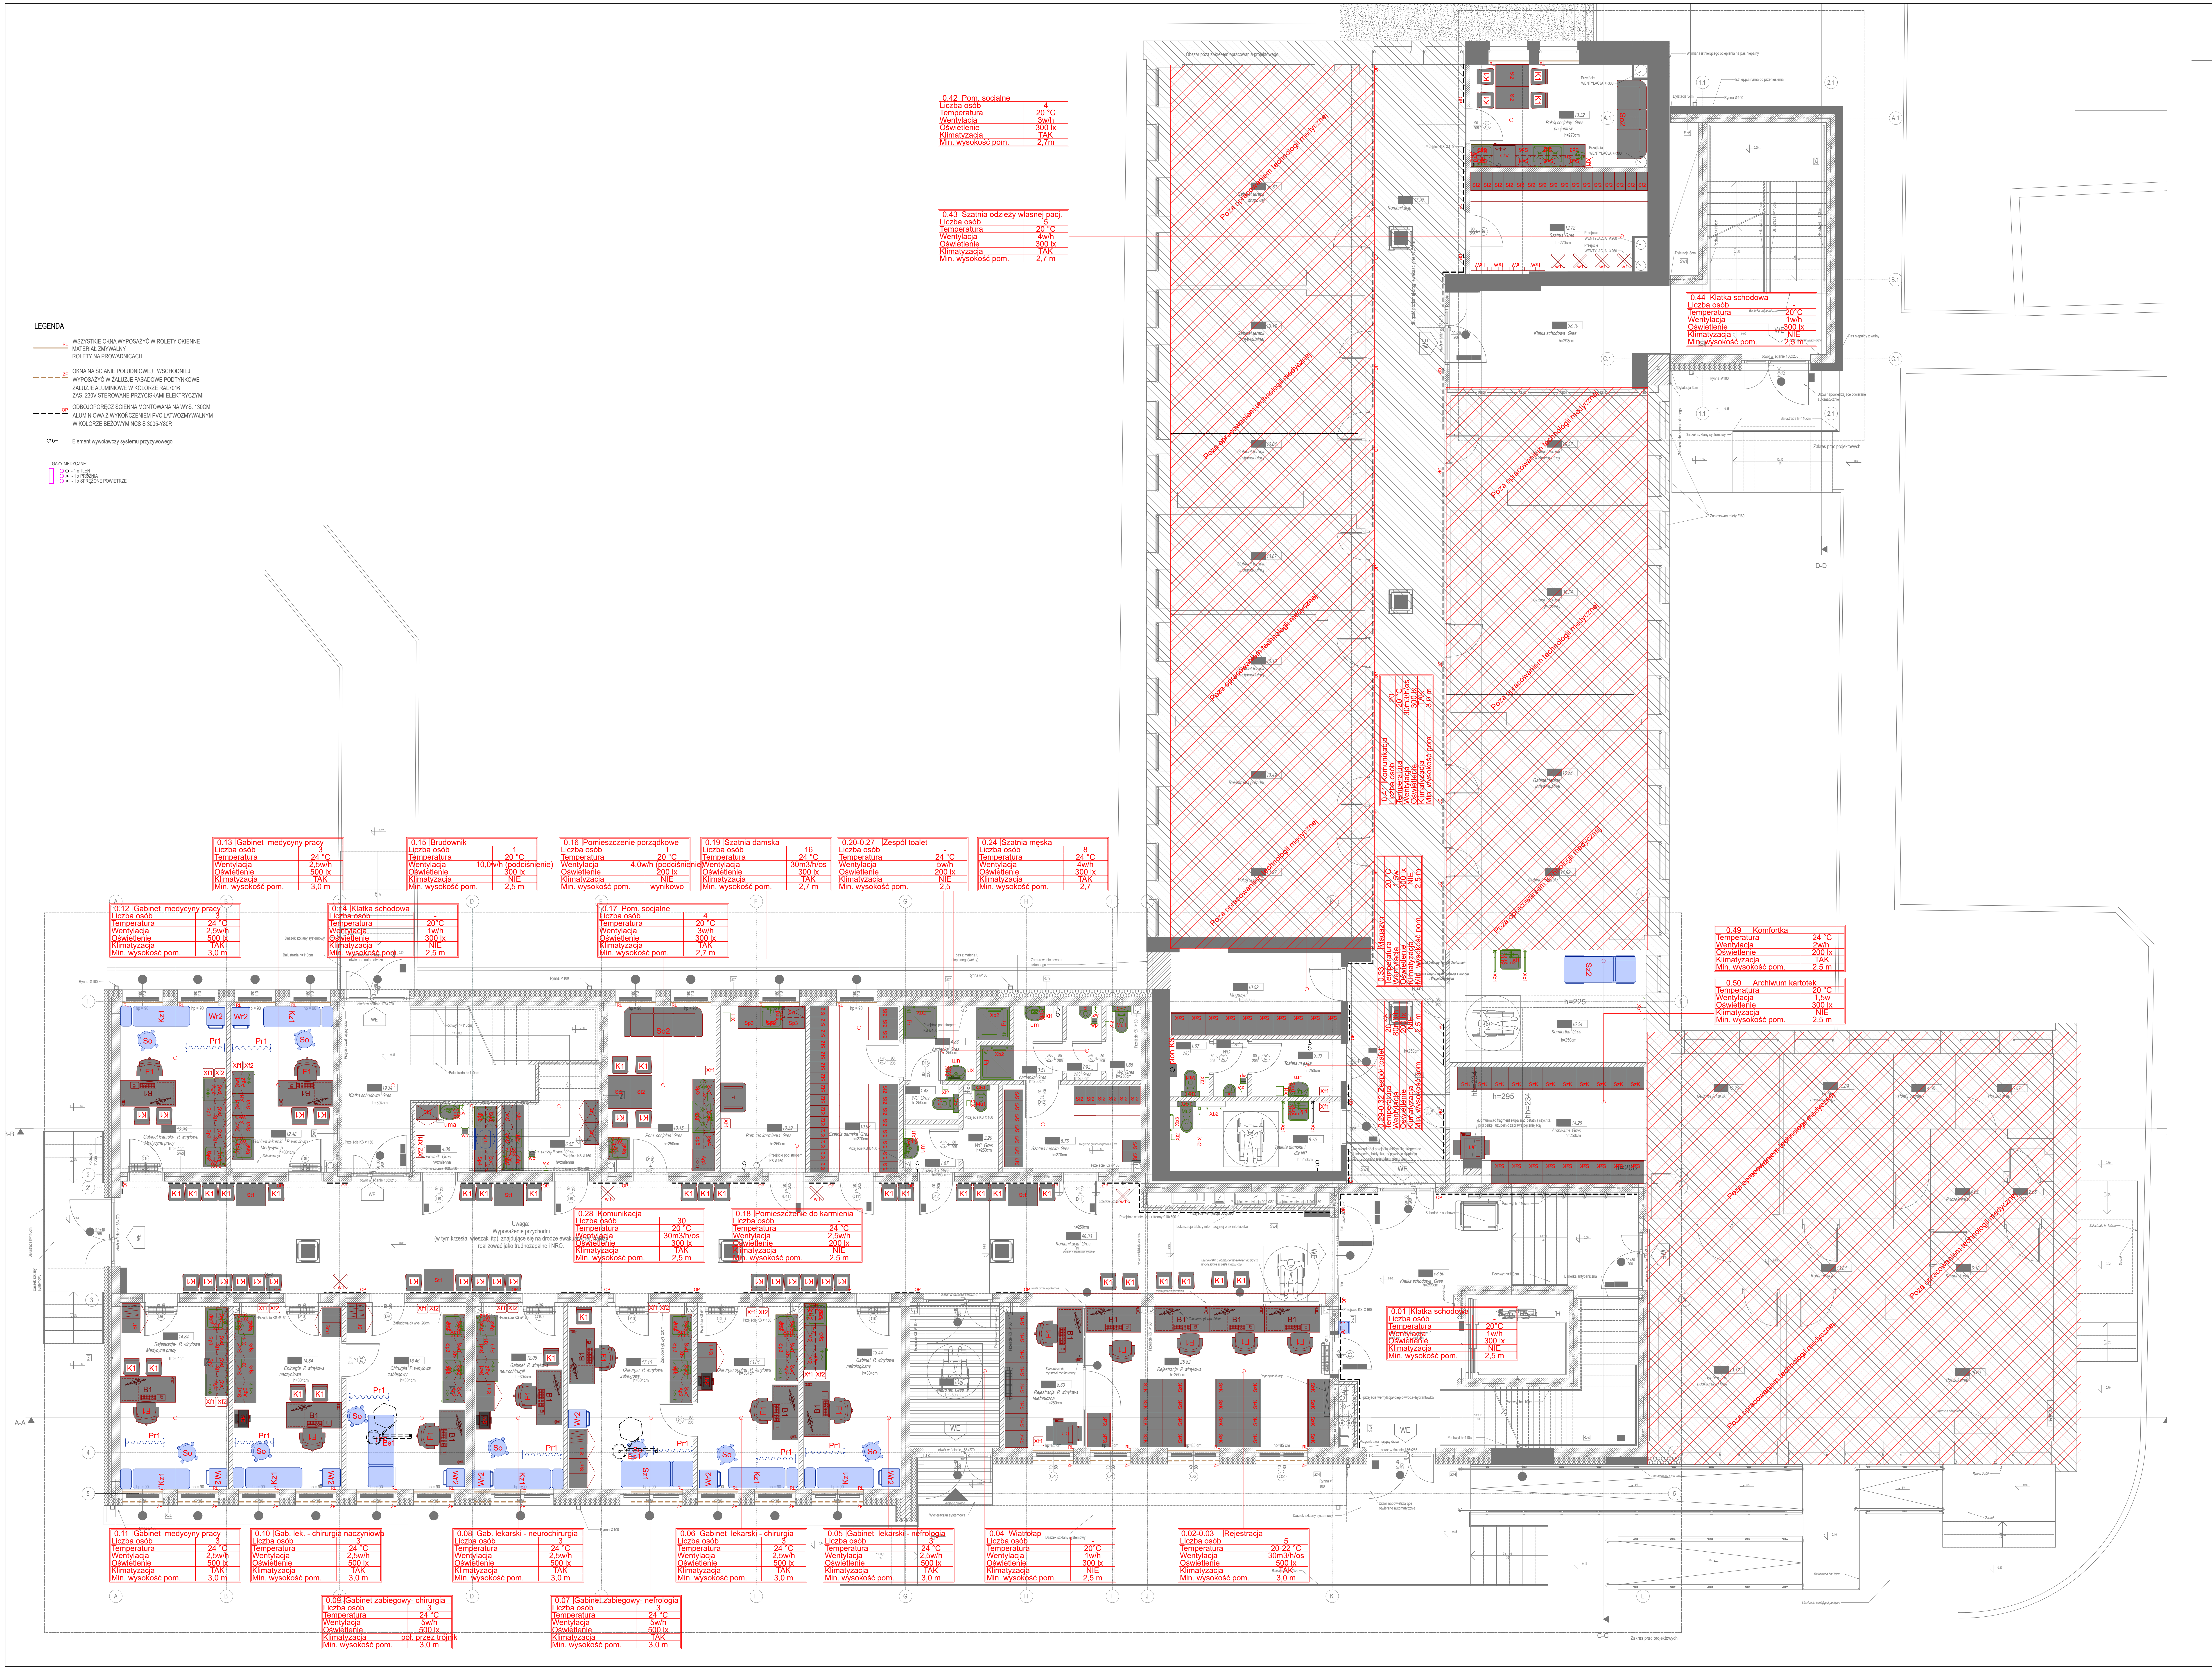

Uwaga:
Wyposażenie przychodni
(w tym krzesła, wieszaki itp), znajdujące się na drodze ewakuacyjnej, należy
realizować jako trudnozapalne i NRO.

0.42 Pom. socjalne	
Liczba osób	4
Temperatura	20 °C
Wentylacja	3w/h
Oświetlenie	300 lx
Klimatyzacja	TAK
Min. wysokość pom.	2,7m

0.43 Szatnia odzieży własnej pacj.	
Liczba osób	5
Temperatura	20 °C
Wentylacja	4w/h
Oświetlenie	300 lx
Klimatyzacja	TAK
Min. wysokość pom.	2,7 m

0.44 Klatka schodowa	
Liczba osób	-
Temperatura	20°C
Wentylacja	1w/h
Oświetlenie	300 lx
Klimatyzacja	NIE
Min. wysokość pom.	2,5 m

0.13 Gabinet medycyny pracy	
Liczba osób	3
Temperatura	24 °C
Wentylacja	2,5w/h
Oświetlenie	500 lx
Klimatyzacja	TAK
Min. wysokość pom.	3,0 m

0.15 Brudownik	
Liczba osób	1
Temperatura	20 °C
Wentylacja	10,0w/h (podciśnienie)
Oświetlenie	300 lx
Klimatyzacja	NIE
Min. wysokość pom.	2,5 m

0.16 Pomieszczenie porządkowe	
Liczba osób	1
Temperatura	20 °C
Wentylacja	4,0w/h (podciśnienie)
Oświetlenie	200 lx
Klimatyzacja	NIE
Min. wysokość pom.	wynikowo

0.19 Szatnia damska	
Liczba osób	16
Temperatura	24 °C
Wentylacja	30m3/h/os
Oświetlenie	300 lx
Klimatyzacja	TAK
Min. wysokość pom.	2,7 m

0.20-0.27 Zespół toalet	
Liczba osób	-
Temperatura	24 °C
Wentylacja	5w/h
Oświetlenie	200 lx
Klimatyzacja	NIE
Min. wysokość pom.	2,5

0.24 Szatnia męska	
Liczba osób	8
Temperatura	24 °C
Wentylacja	4w/h
Oświetlenie	300 lx
Klimatyzacja	TAK
Min. wysokość pom.	2,7

0.12 Gabinet medycyny pracy	
Liczba osób	3
Temperatura	24 °C
Wentylacja	2,5w/h
Oświetlenie	500 lx
Klimatyzacja	TAK
Min. wysokość pom.	3,0 m

0.14 Klatka schodowa	
Liczba osób	-
Temperatura	20°C
Wentylacja	1w/h
Oświetlenie	300 lx
Klimatyzacja	NIE
Min. wysokość pom.	2,5 m

0.17 Pom. socjalne	
Liczba osób	4
Temperatura	20 °C
Wentylacja	3w/h
Oświetlenie	300 lx
Klimatyzacja	TAK
Min. wysokość pom.	2,7 m

0.49 Komfortka	
Temperatura	24 °C
Wentylacja	2w/h
Oświetlenie	200 lx
Klimatyzacja	TAK
Min. wysokość pom.	2,5 m

0.50 Archiwum kartotek	
Temperatura	20 °C
Wentylacja	1,5w
Oświetlenie	300 lx
Klimatyzacja	NIE
Min. wysokość pom.	2,5 m

0.28 Komunikacja	
Liczba osób	30
Temperatura	20 °C
Wentylacja	30m3/h/os
Oświetlenie	300 lx
Klimatyzacja	TAK
Min. wysokość pom.	2,5 m

0.18 Pomieszczenie do karmienia	
Liczba osób	-
Temperatura	24 °C
Wentylacja	2,5w/h
Oświetlenie	200 lx
Klimatyzacja	NIE
Min. wysokość pom.	2,5 m

0.01 Klatka schodowa	
Liczba osób	-
Temperatura	20°C
Wentylacja	1w/h
Oświetlenie	300 lx
Klimatyzacja	NIE
Min. wysokość pom.	2,5 m

0.11 Gabinet medycyny pracy	
Liczba osób	3
Temperatura	24 °C
Wentylacja	2,5w/h
Oświetlenie	500 lx
Klimatyzacja	TAK
Min. wysokość pom.	3,0 m

0.10 Gab. lek. - chirurgia naczyniowa	
Liczba osób	3
Temperatura	24 °C
Wentylacja	2,5w/h
Oświetlenie	500 lx
Klimatyzacja	TAK
Min. wysokość pom.	3,0 m

0.08 Gab. lekarski - neurochirurgia	
Liczba osób	3
Temperatura	24 °C
Wentylacja	2,5w/h
Oświetlenie	500 lx
Klimatyzacja	TAK
Min. wysokość pom.	3,0 m

0.06 Gabinet lekarski - chirurgia	
Liczba osób	3
Temperatura	24 °C
Wentylacja	2,5w/h
Oświetlenie	500 lx
Klimatyzacja	TAK
Min. wysokość pom.	3,0 m

0.05 Gabinet lekarski - nefrologia	
Liczba osób	3
Temperatura	24 °C
Wentylacja	2,5w/h
Oświetlenie	500 lx
Klimatyzacja	TAK
Min. wysokość pom.	3,0 m

0.04 Wiatrołap	
Liczba osób	-
Temperatura	20°C
Wentylacja	1w/h
Oświetlenie	300 lx
Klimatyzacja	NIE
Min. wysokość pom.	2,5 m

0.02-0.03 Rejestracja	
Liczba osób	5
Temperatura	20-22 °C
Wentylacja	30m3/h/os
Oświetlenie	500 lx
Klimatyzacja	TAK
Min. wysokość pom.	3,0 m

0.09 Gabinet zabiegowy- chirurgia	
Liczba osób	3
Temperatura	24 °C
Wentylacja	5w/h
Oświetlenie	500 lx
Klimatyzacja	poł. przez trójnik
Min. wysokość pom.	3,0 m

0.07 Gabinet zabiegowy- nefrologia	
Liczba osób	3
Temperatura	24 °C
Wentylacja	5w/h
Oświetlenie	500 lx
Klimatyzacja	TAK
Min. wysokość pom.	3,0 m

Spis wyposażenia technologicznego - PARTER

symbol	nazwa	ilość
AED	Defiblyrator z kardiowersją	1
Ag2	Lodówka podblatowa do zabudowy, wys. 85cm	8
Ag3	Lodówka do zabudowy, wys. 185cm	2
Ag4	Czajnik elektryczny	2
Ag5	Urządzenie myjąco dezynfekujące do endoskopów	1
B1	biurko 70x150 z kontenerkiem 45x60x70 oraz zestawem komputerowym AIO + telecom	14
Dr1	Kserokopiarka A3	2
Dr2	Drukarka wielofunkcyjna laserowa kolorowa A3	3
Es1	Lampa sufitowa bezcieniowa	2
F1	fotel komputerowy na kółkach (obrotowy)	14
Gb	Stelaż poddtynkowy standard wraz z przyciskiem chrom odpływ poziomy Ø110	5
Kz1	kozetka lekarska	7
K1	krzesło pacjenta - trudnozapalne	58
Lr1	Lustro ścienne klejone do ściany 50x90	4
Lr2	Lustro ścienne klejone do ściany 50x90 wraz z kiklietem LED	3
Mu1	miska ustępowa wieszana standard ceramiczna w kolorze białym z powłoką antybakteryjną + miskę dostarczać wraz z deską klozetową z duroplastu	4
Mu2	miska ustępowa wieszana dla osób niepełnosprawnych ceramiczna w kolorze białym z powłoką antybakteryjną + miskę dostarczać wraz z deską klozetową z duroplastu	1
RL	Zestaw rolet okiennych na prowadnicach z materiału zmywalnego	25
Sf1	Szafka medyczna na fartuchy wym. 80x50x190	3
Sf2	Szafka szatniowa dwudzielna 50x30x185 na kluczyk	63
Sf4	Szafka pod drukarkę (kontenerek) z szufladami i szafką na papier	3
Sf5	Szafa 60x40x185 z drzwiami rozwieranymi, 5 półek poziomych	11
Sm1	Szafka medyczna na materiały medyczne z przeszklonym frontem oraz zamkiem na kluczyk wym. 80x50x190, półki szklane	4
So	Siedzisko obrotowe	9
So2	Sofa wypoczynkowa trzyosobowa	2
Sp2	Szafka podblatowa, szafka zamykana z 2 półkami front akrylowy, wym. 60x60x90, blat kompozytowy	13
Sp3	Szafka podblatowa, 2 x szuflada 18cm + 1 x szuflada 36cm front akrylowy, wym. 60x60x90, blat kompozytowy	18
Sp4	Szafka podblatowa, 4 x szuflada wys. 18cm front akrylowy, wym. 60x60x90, blat kompozytowy	1
Sp5	Szafka podblatowa zlewozmywakowa, 1 x blenda 18cm + szafka bez półek, front akrylowy, wym. 60x60x90, blat kompozytowy	4
Sp6	Szafka podblatowa, szafka zamykana z 2 półkami front akrylowy, wym. 45x60x90, blat kompozytowy	2
St1	Stolik pacjenta 60x80 wys. 73cm Blat laminowany trudnozapalny, nogi stalowe mal. proszkowo	4
St2	Stół 80x100 wys. 73cm Blat laminowany trudnozapalny, nogi stalowe mal. proszkowo	4
Sw1	Szafka wisząca, front w całości zakryty front akrylowy, wym. 60x90x30, 2 półki poziome	27
Sw2	Szafka wisząca, front w całości otwarty wym. 60x90x30, 2 półki poziome	4
Sw3	Szafka wisząca, front zakrywa dwie górne półki front akrylowy, wym. 60x90x30, 2 półki poziome	12
Sw4	Szafka wisząca, front zakrywa dwie górne półki front akrylowy, wym. 45x90x30, 2 półki poziome	2
SzK	Szafa kartotekowa metalowa malowana proszkowo 4 szuflady na teczki A4, wym. 46x62x132 w kolorze jasnoszarym	60
Sz1	Mobilny stół zabiegowy 70x190 z regulacją zagłówka i wysokości	2
Sz2	Stół pielęgnacyjny (przewijak dla dorosłych) o wym. 70x190 z regulacją wysokości w zakresie 0,4-1,0 m	1
um	zestaw umywalka + bateria: umywalka solo 40x33cm, kolor biały połysk bateria umywalkowa z fotokomórką 70DN15 wylewka stała, głowica ceramiczna z ogranicznikiem wypływu gorącej wody, kolor chrom	4
uma	zestaw umywalka + bateria automatyczna: umywalka solo 40x33cm, kolor biały połysk bateria umywalkowa z fotokomórką 70DN15, wylewka stała, głowica ceramiczna z ogranicznikiem wypływu gorącej wody, kolor chrom	1
um2	zestaw szafka + umywalka + bateria: umywalka wpuszczana 50x42cm, bateria umywalkowa z fotokomórką 70DN15, uchwyt NS, wylewka stała, głowica ceramiczna z ogranicznikiem wypływu gorącej wody, kolor chrom blat szafki ceramiczny lub konglomeratowy szaka z drzwiami z płyty meblowej, cichy domyk i uchwyt aluminiowy	13
um3	umywalka dla osób niepełnosprawnych 55x55cm, z otworem i przelewem, bateria umywalkowa jednouchwytowa 70DN15, uchwyt NS, wylewka stała, głowica ceramiczna z ogranicznikiem wypływu gorącej wody, kolor chrom	2
pi	Pisuar	2
Pr	Kabina prysznicowa 90x90 cm	3
Pr1	Parawan mobilny	9
wp	Wpust posadzkowy z syfonem, kratka ze stali nierdzewnej 10x10cm	4
Wr2	Asystor medyczy mobilny (na kółkach) ze stali kwasoodp. z szufladami	9
Ws1	Wieszak ścienny szer. 50cm	4
w1	wieszak na odzież wierzchnią	8
Xb1	Uchwyt naścienny poziomy dł. 60cm o średnicy 25mm, wykonany ze stali węglowej malowanej proszkowo farbą w kolorze białym RAL9003, od strony ściany prostopadłej do umywalki zamontować uchwyt łukowy stały; od strony zewnętrznej zamontować uchwyt łukowy uchylny;	1
Xb2	Uchwyt naścienny poziomy dł. 40cm o średnicy 25mm, wykonany ze stali węglowej malowanej proszkowo farbą w kolorze białym RAL9003, od strony ściany prostopadłej do umywalki zamontować uchwyt łukowy stały; od strony zewnętrznej zamontować uchwyt łukowy uchylny;	4
Xb3	Uchwyt naścienny poziomy dł. 40cm,wys. 30 cm o średnicy 25mm, wykonany ze stali węglowej malowanej proszkowo farbą w kolorze białym RAL9003, od strony ściany prostopadłej do umywalki zamontować uchwyt łukowy stały; od strony zewnętrznej zamontować uchwyt łukowy uchylny;	1
Xc1	Uchwyt naścienny przy umywalce dla NPS dł. 60cm o średnicy 25mm, wykonany ze stali węglowej malowanej proszkowo farbą w kolorze białym RAL9003, od strony ściany prostopadłej do umywalki zamontować uchwyt łukowy stały; od strony zewnętrznej zamontować uchwyt łukowy uchylny;	4
Xc2	Uchwyt naścienny przy misce ustępowej dla NPS dł. 80cm o średnicy 25mm, wykonany ze stali węglowej malowanej proszkowo farbą w kolorze białym RAL9003, od strony ściany prostopadłej do umywalki zamontować uchwyt łukowy stały; od strony zewnętrznej zamontować uchwyt łukowy uchylny;	1
Xf1	Kosz na odpady zmieszane	16
Xf2	Kosz na odpady medyczne	10
Xl1	Uchwyt na ręczniki papierowe	26
Xl2	Uchwyt na papier toaletowy	5
Xm1	Dozownik mydła w płynie	20
Xm2	Dozownik na środki dezynfekcyjne	21
Zl1	zlewozmywak ze stali nierdzewnej kwasoodpornej wpuszczany w blat wraz z syfonem i baterią z wyciąganą wylewką	4
Zl2	zlewozmywak dwdukomorowy ze stali nierdzewnej kwasoodpornej wpuszczany w blat wraz z syfonem i baterią z wyciąganą wylewką	2
zw	złącza do wody ze stali nierdzewnej z możliwością podłączenia węża 1/2"	4
ŻF	Żaluzja fasadowa podtynkowa aluminiowa w kolorze RAL7016, zasilana 230V i sterowana przyciskami elektrycznymi	15

SKALA: 0 1 2 3 m

Inwestor:
Wojewódzki Szpital Zespolony w Kielcach
ul. Grunwaldzka 45, 25-736 Kielce
NIP 9591291292, REGON 28978500000, KRS 0000001580

Nazwa inwestycji:
Rozbudowa i przebudowa budynku Przychodni Przyszpitalnej (nr ewid. bud. 196) o Wojewódzką Poradnię dla dorosłych w ramach inwestycji „Wzmocnienie ambulatoryjnej opieki specjalistycznej w Wojewódzkim Szpitalu Zespolonym w Kielcach”, na działce nr ewid. 390/13, obręb 0015, przy Grunwaldzkiej 45 w Kielcach.

Adres Inwestycji:
ul. Grunwaldzka 45, 25-736 Kielce
Działki nr ewid.: część 390/13
obręb 0015 Kielce, gm. Kielce, pow. Miasto Kielce

4ideA
BIURO PROJEKTOWE
Karol Sitarski
ul. Złota 15/U5, 25-015 Kielce
tel: 510-032-264
e-mail: 4idea@4idea.pl

Faza Projektu	PROJEKT TECHNICZNY
Temat Rysunku	Technologia medyczna - RZUT PARTERU

Funkcja	Projektant	Numer Uprawnień	Data	Podpis
Projektował	mgr inż.arch. Karol Sitarski	182/SWOKK/2014 do projektowania bez ograniczeń w specjalności architektonicznej	Marzec 2025	
Opracował	mgr inż.arch. Daniel Porzuczek	291/SWOKK/2017 do projektowania i kierowania robotami bud. bez ograniczeń w specjalności architektonicznej		
Rew.: 0	Skala: 1:50	Branża: Technologia med.	Nr rys: Tm-02	