



SCHEMAT BUDYNKU

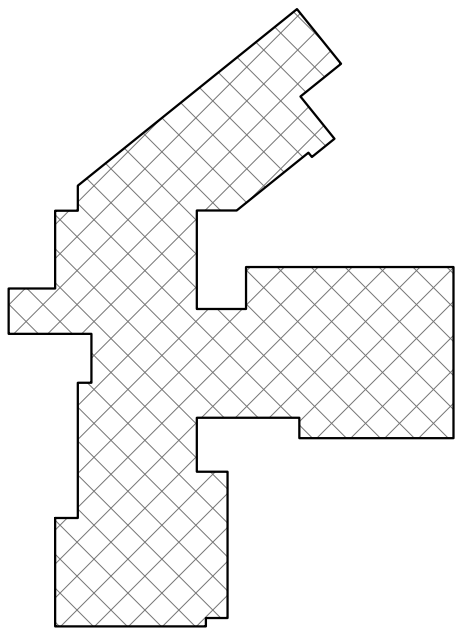

SEGMENT D
ODDZIAŁ CHOROBY DZIECIĘCY
PODODZIAŁ INFECYJNY - 20 ŁÓŻKA

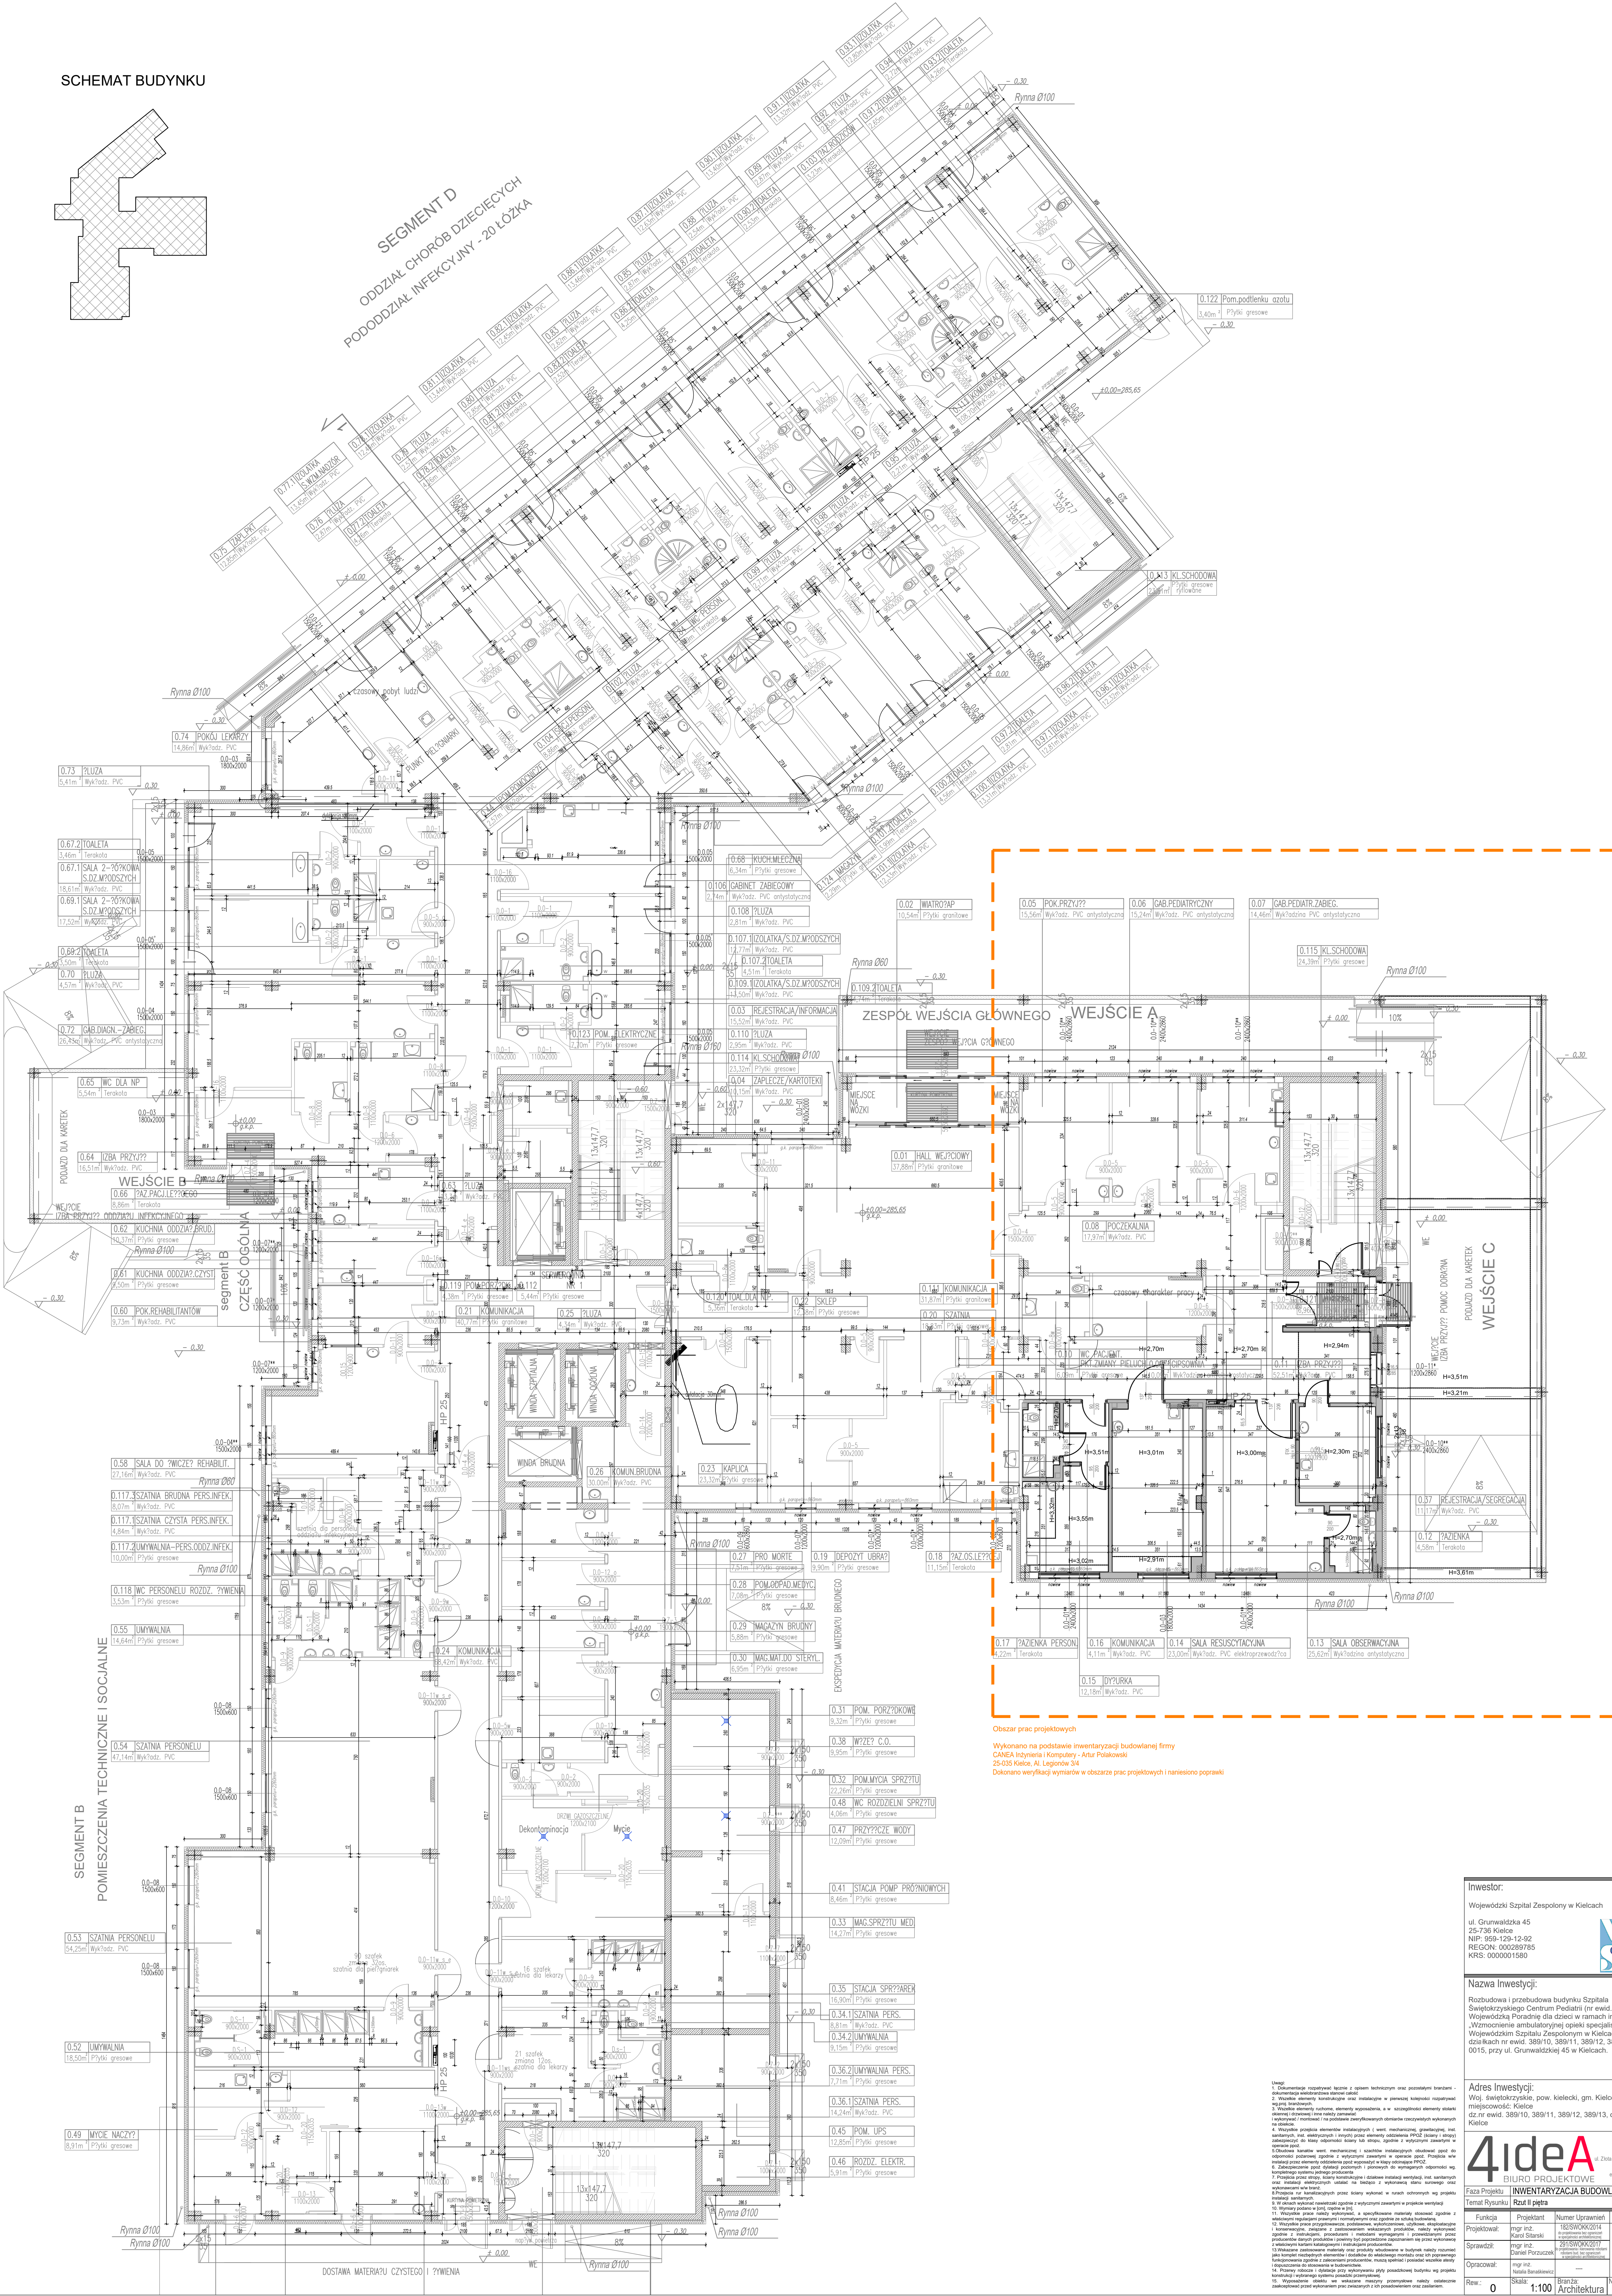

Obszar prac projektowych

Wykonano na podstawie inwentaryzacji budowlanej firmy
CANEA Inżynieria i Komputery - Artur Polakowski
25-005 Kielce, Al. Legionów 3/4
Dokonaano weryfikacji wymiarów w obszarze prac projektowych i naniesiono poprawki

Investor:
Wojewódzki Szpital Zespolony w Kielcach
ul. Grunwaldzka 45
25-738 Kielce
NIP: 959-129-12-92
REGON: 000298785
KRS: 0000015590

Nazwa inwestycji:
Rozbudowa i przebudowa budynku Szpitala
Świętokrzyskiego Centrum Pediatrycznego (nr ewid. bud. 2437) o
Wojewódzką Poradnię dla dzieci w ramach inwestycji
„Wzmocnienie ambulatoryjnej opieki specjalistycznej w
Wojewódzkim Szpitalu Zespolonym w Kielcach” na
działkach nr ewid. 389/10, 389/11, 389/12, 389/13, obręb 0015
prz. ul. Grunwaldzkiej 45 w Kielcach.

Adres Inwestycji:
Woj. świętokrzyskie, pow. kielecki, gm. Kielce,
miejscowość: Kielce
dz. nr ewid. 389/10, 389/11, 389/12, 389/13, obręb 0015
Kielce

4ideA
BIURO PROJEKTOWE
INWENTARYZACJA BUDOWLANA
Faza Projektu: Rzut II piętra

Funkcja	Projektant	Numer Uprawnień	Data	Podpis
Projektował	mgr inż. Krzysztof Skarżyski	182500002014		
Sprawdził	mgr inż. Daniel Porzuczek	251500002017		
Opracował	mgr inż. Natalia Baranowska			
Rev.	0	Skala: 1:100	Architektura	Nr rys. INW-01