
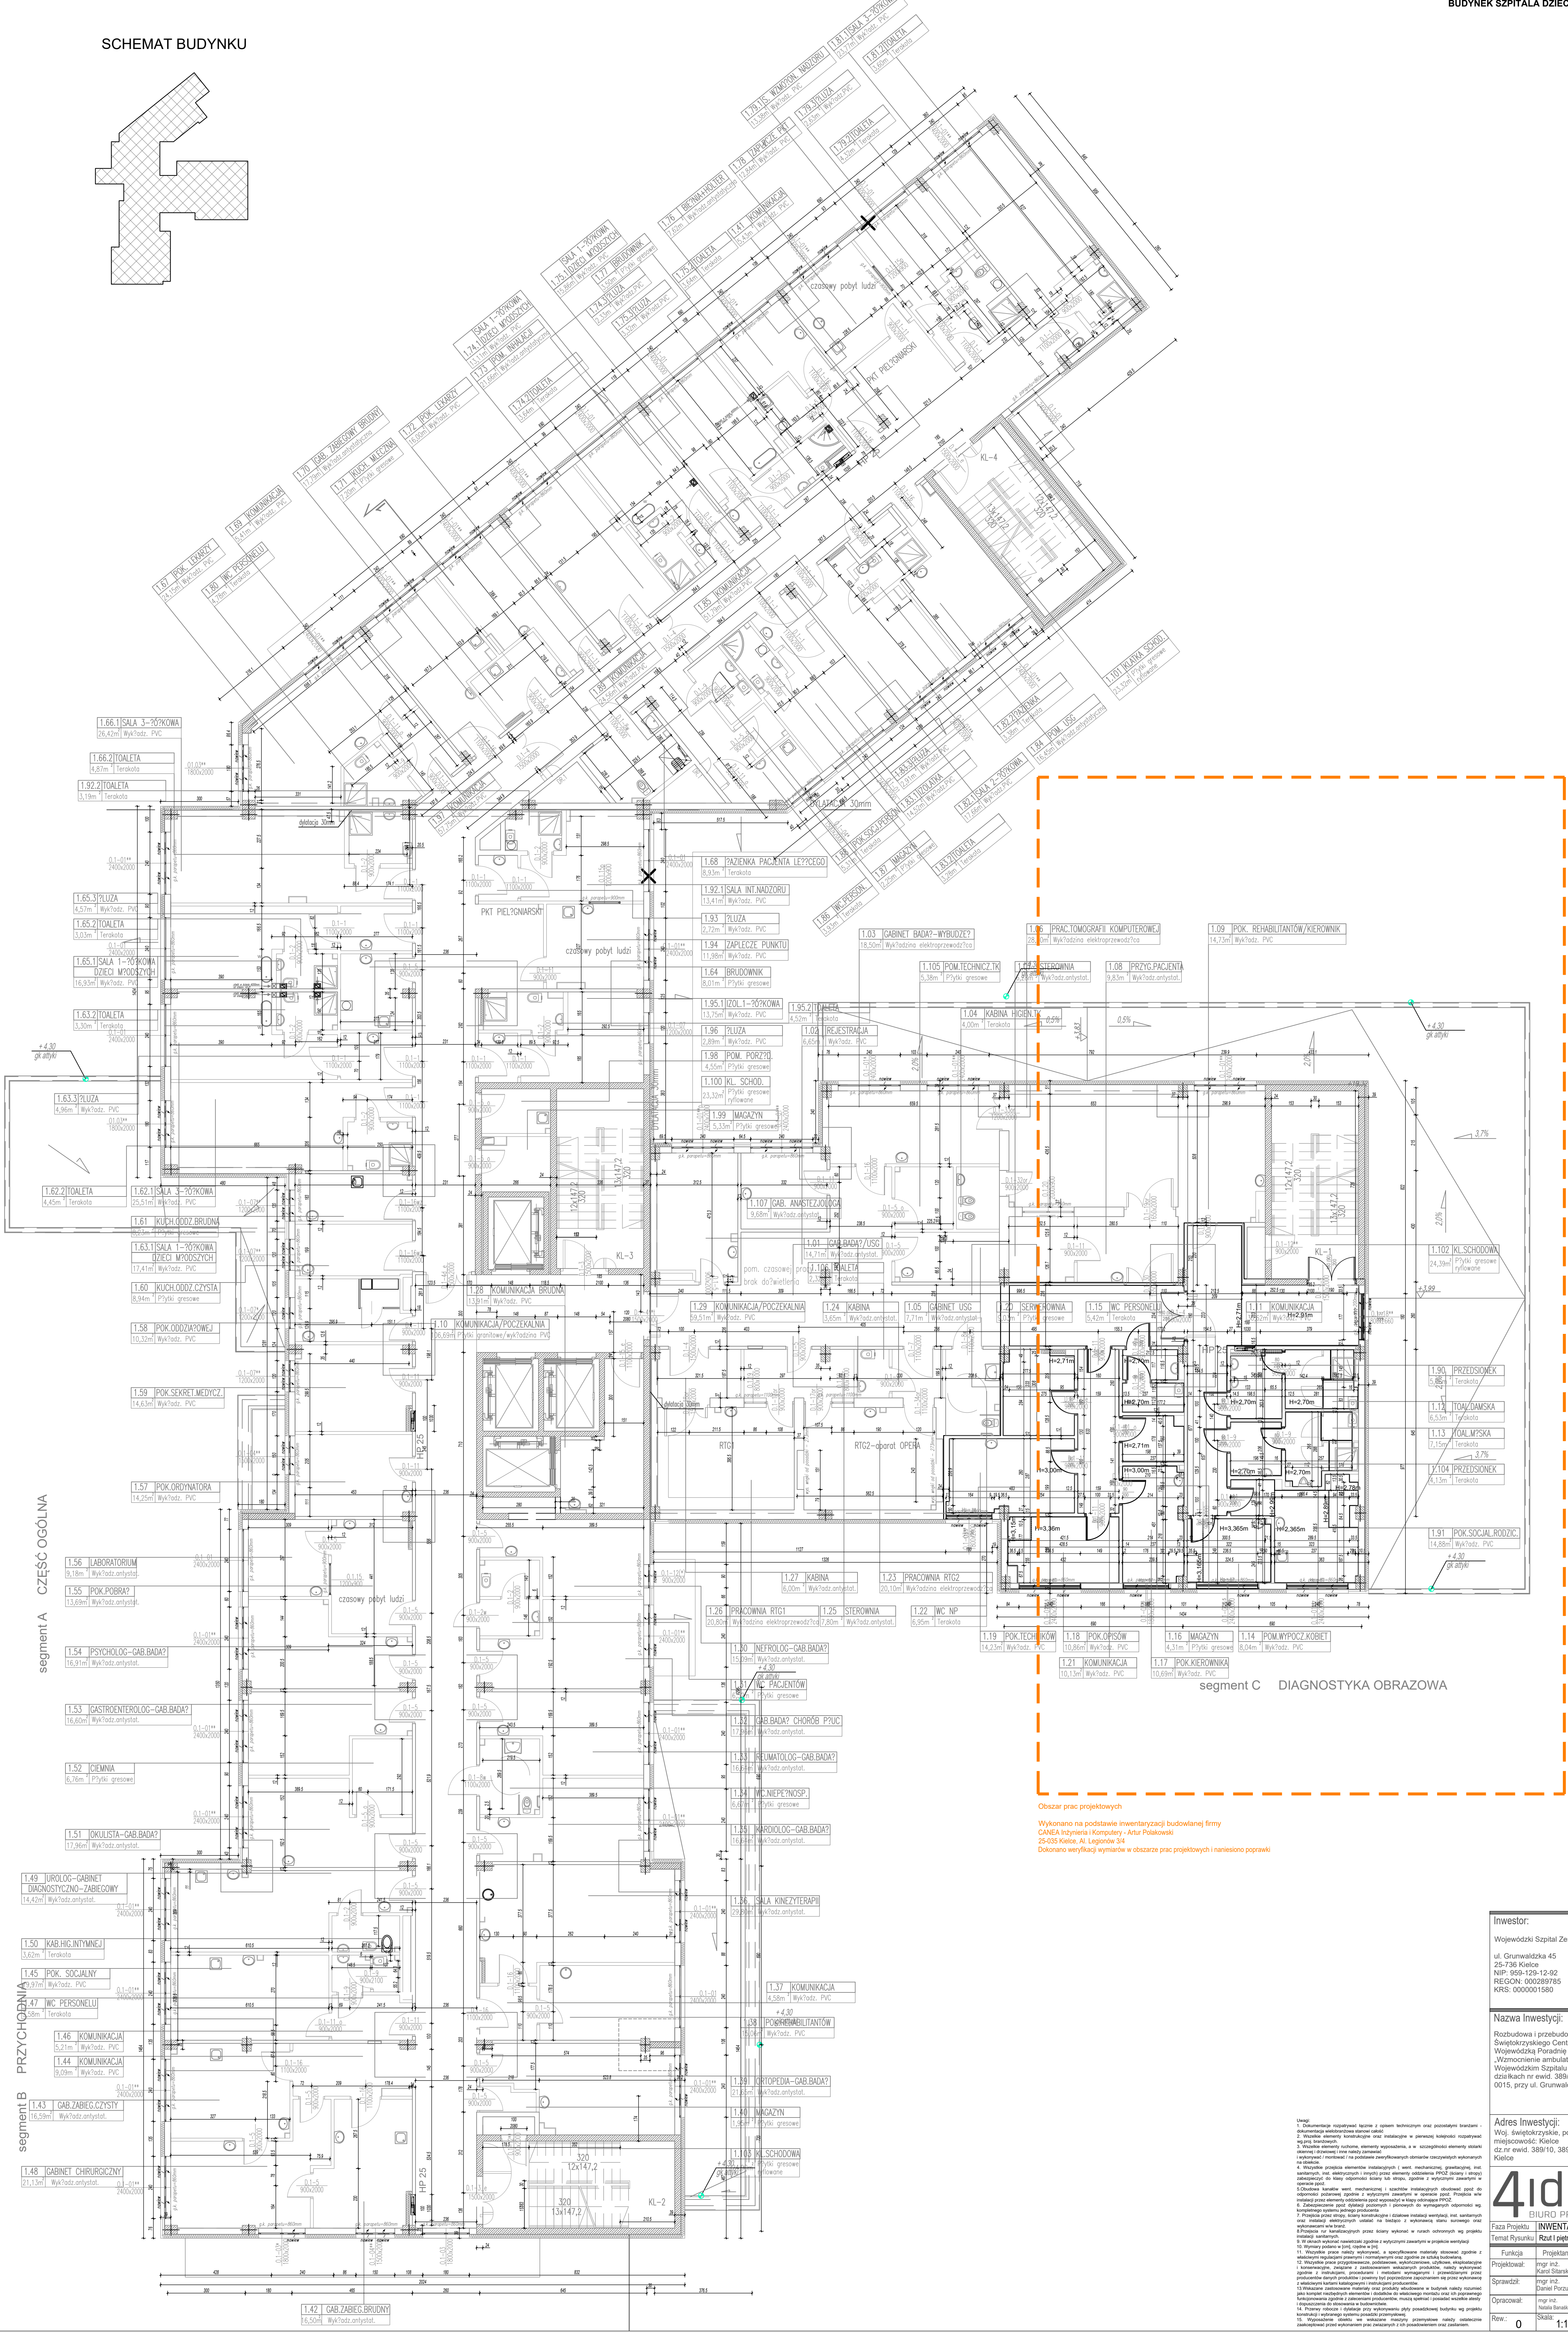


SCHEMAT BUDYNKU

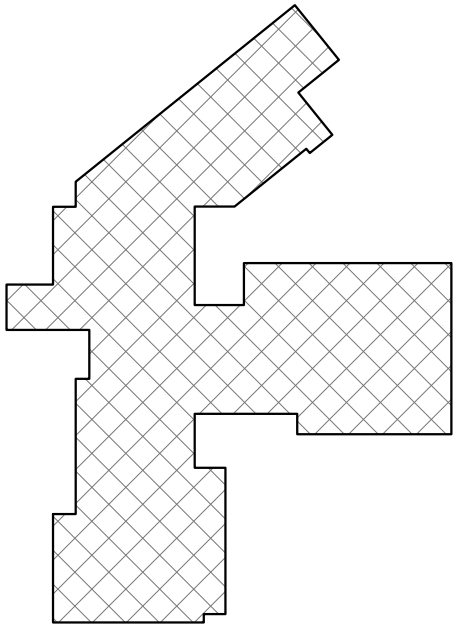

Uwagi:

2. Wykonano na podstawie inwentaryzacji budowlanej firmy CANEA Inżyniera i Komputery - Artur Polakowski 25-035 Kielce, Al. Legionów 3/4.
3. Dokonano weryfikacji wymiarów w obszarze prac projektowych i naniesiono poprawki.
Adres Inwestycji:
Woj. Świętokrzyskie, pow. kielecki, gm. Kielce, miejscowość: Kielce
ul. Grunwaldzka 45
NIP: 959-129-12-92
REGON: 000289785

Nazwa Inwestycji:
Rozbudowa i przebudowa budynku Szpitala Świętokrzyskiego Centrum Pediatrycznego (nr ewid. bud. 2437) o Wojewódzkim Poradnię dla dzieci w ramach inwestycji „Wzmocnienie ambulatoryjnej opieki specjalistycznej w Wojewódzkim Szpitalu Zespolonym w Kielcach” na działkach nr ewid. 389/10, 389/11, 389/12, 389/13, obręb 0015, przy ul. Grunwaldzkiej 45 w Kielcach.

4ideA
BIURO PROJEKTOWE
INWENTARYZACJA BUDOWLANA

Rev.	0	1:100	Architektura	INW-02