
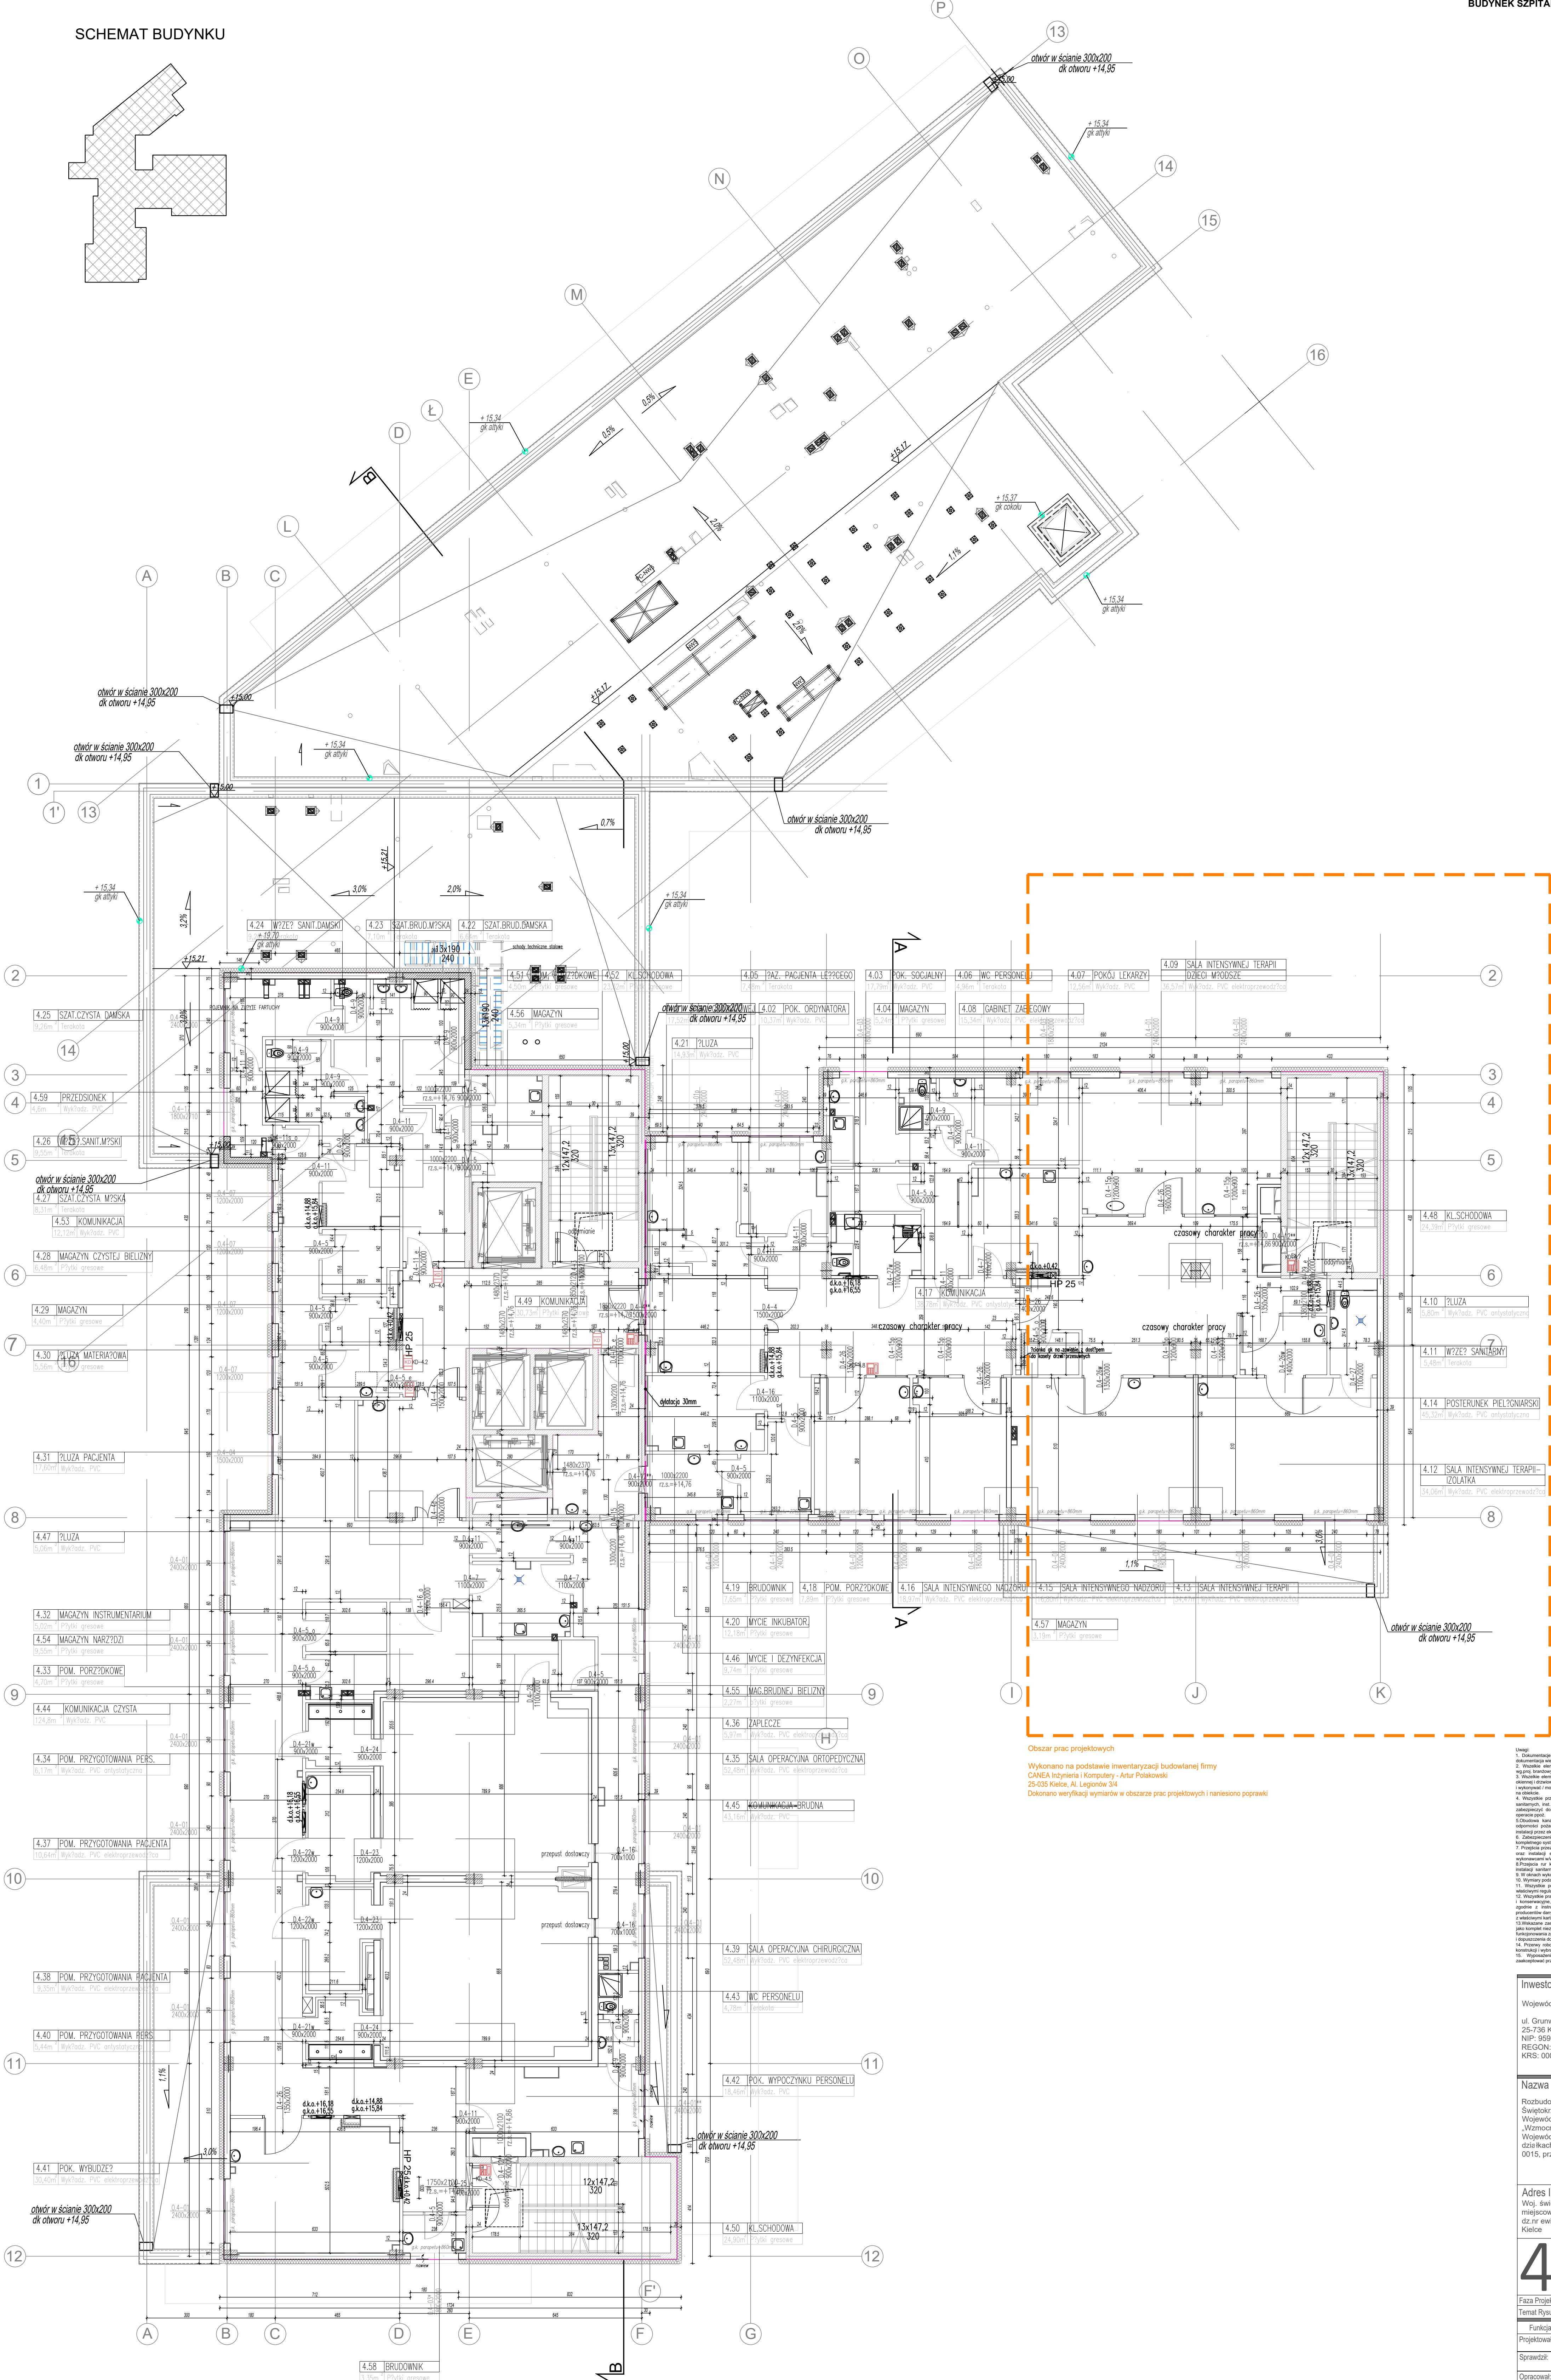


SCHEMAT BUDYNKU

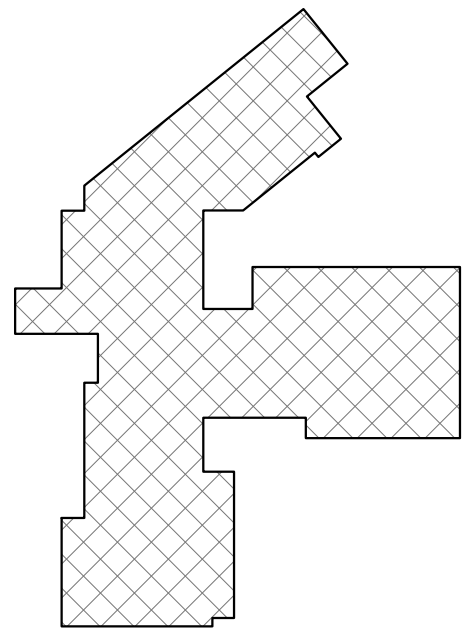


Wykonano na podstawie inwentaryzacji budowlanej firmy
CANICA Inżynieria i Komputery - Artur Polakowski
25-035 Kielce, Al. Legionów 3/4
Dokładano weryfikacji wymiarów w obszarze prac projektowych i nanieśiono poprawki

1. Dokumentacja projektowa zgodnie z opisem technicznym oraz poszczególnymi branżami - dokumentacja architektoniczna i techniczna.
Investor:

Wojewódzki Szpital Zespolony w Kielcach
ul. Grunwaldzkiej 45
25-736 Kielce
NIP: 959-129-12-92
REGON: 000289785
KRS: 000001590



Nazwa inwestycji:

Rozbudowa i przebudowa budynku Szpitala
Świętokrzyskiego Centrum Pediatrii (nr ewid. bud. 2437) o
Wojewódzki Poradnię dla dzieci w ramach inwestycji
„Wzmocnienie ambulatoryjnej opieki specjalistycznej w
Województwie Świętokrzyskim w Kielcach” na
działkach nr ewid. 389/10, 389/11, 389/12, 389/13, obręb
0015, przy ul. Grunwaldzkiej 45 w Kielcach.

Adres inwestycji:

Woj. świętokrzyskie, pow. kielecki, gm. Kielce,
miejscowość: Kielce
dz. nr ewid. 389/10, 389/11, 389/12, 389/13, obręb 0015
Kielce

4ideA
BIURO PROJEKTOWE
Faza Projektu: INWENTARYZACJA BUDOWLANA
Temat Rysunku: Rzut IV piętra

Funkcja	Projektant	Numer Uprawnień	Data	Podpis
Projektował	mgr inż. Krzysztof Skarżyski	182500000014		
Sprawił	mgr inż. Daniel Porzuczek	251500000017		
Opracował	mgr inż. Natalia Baranowska			
Rev:	0	Skala: 1:100	Architektura	Nr rys: INW-05