
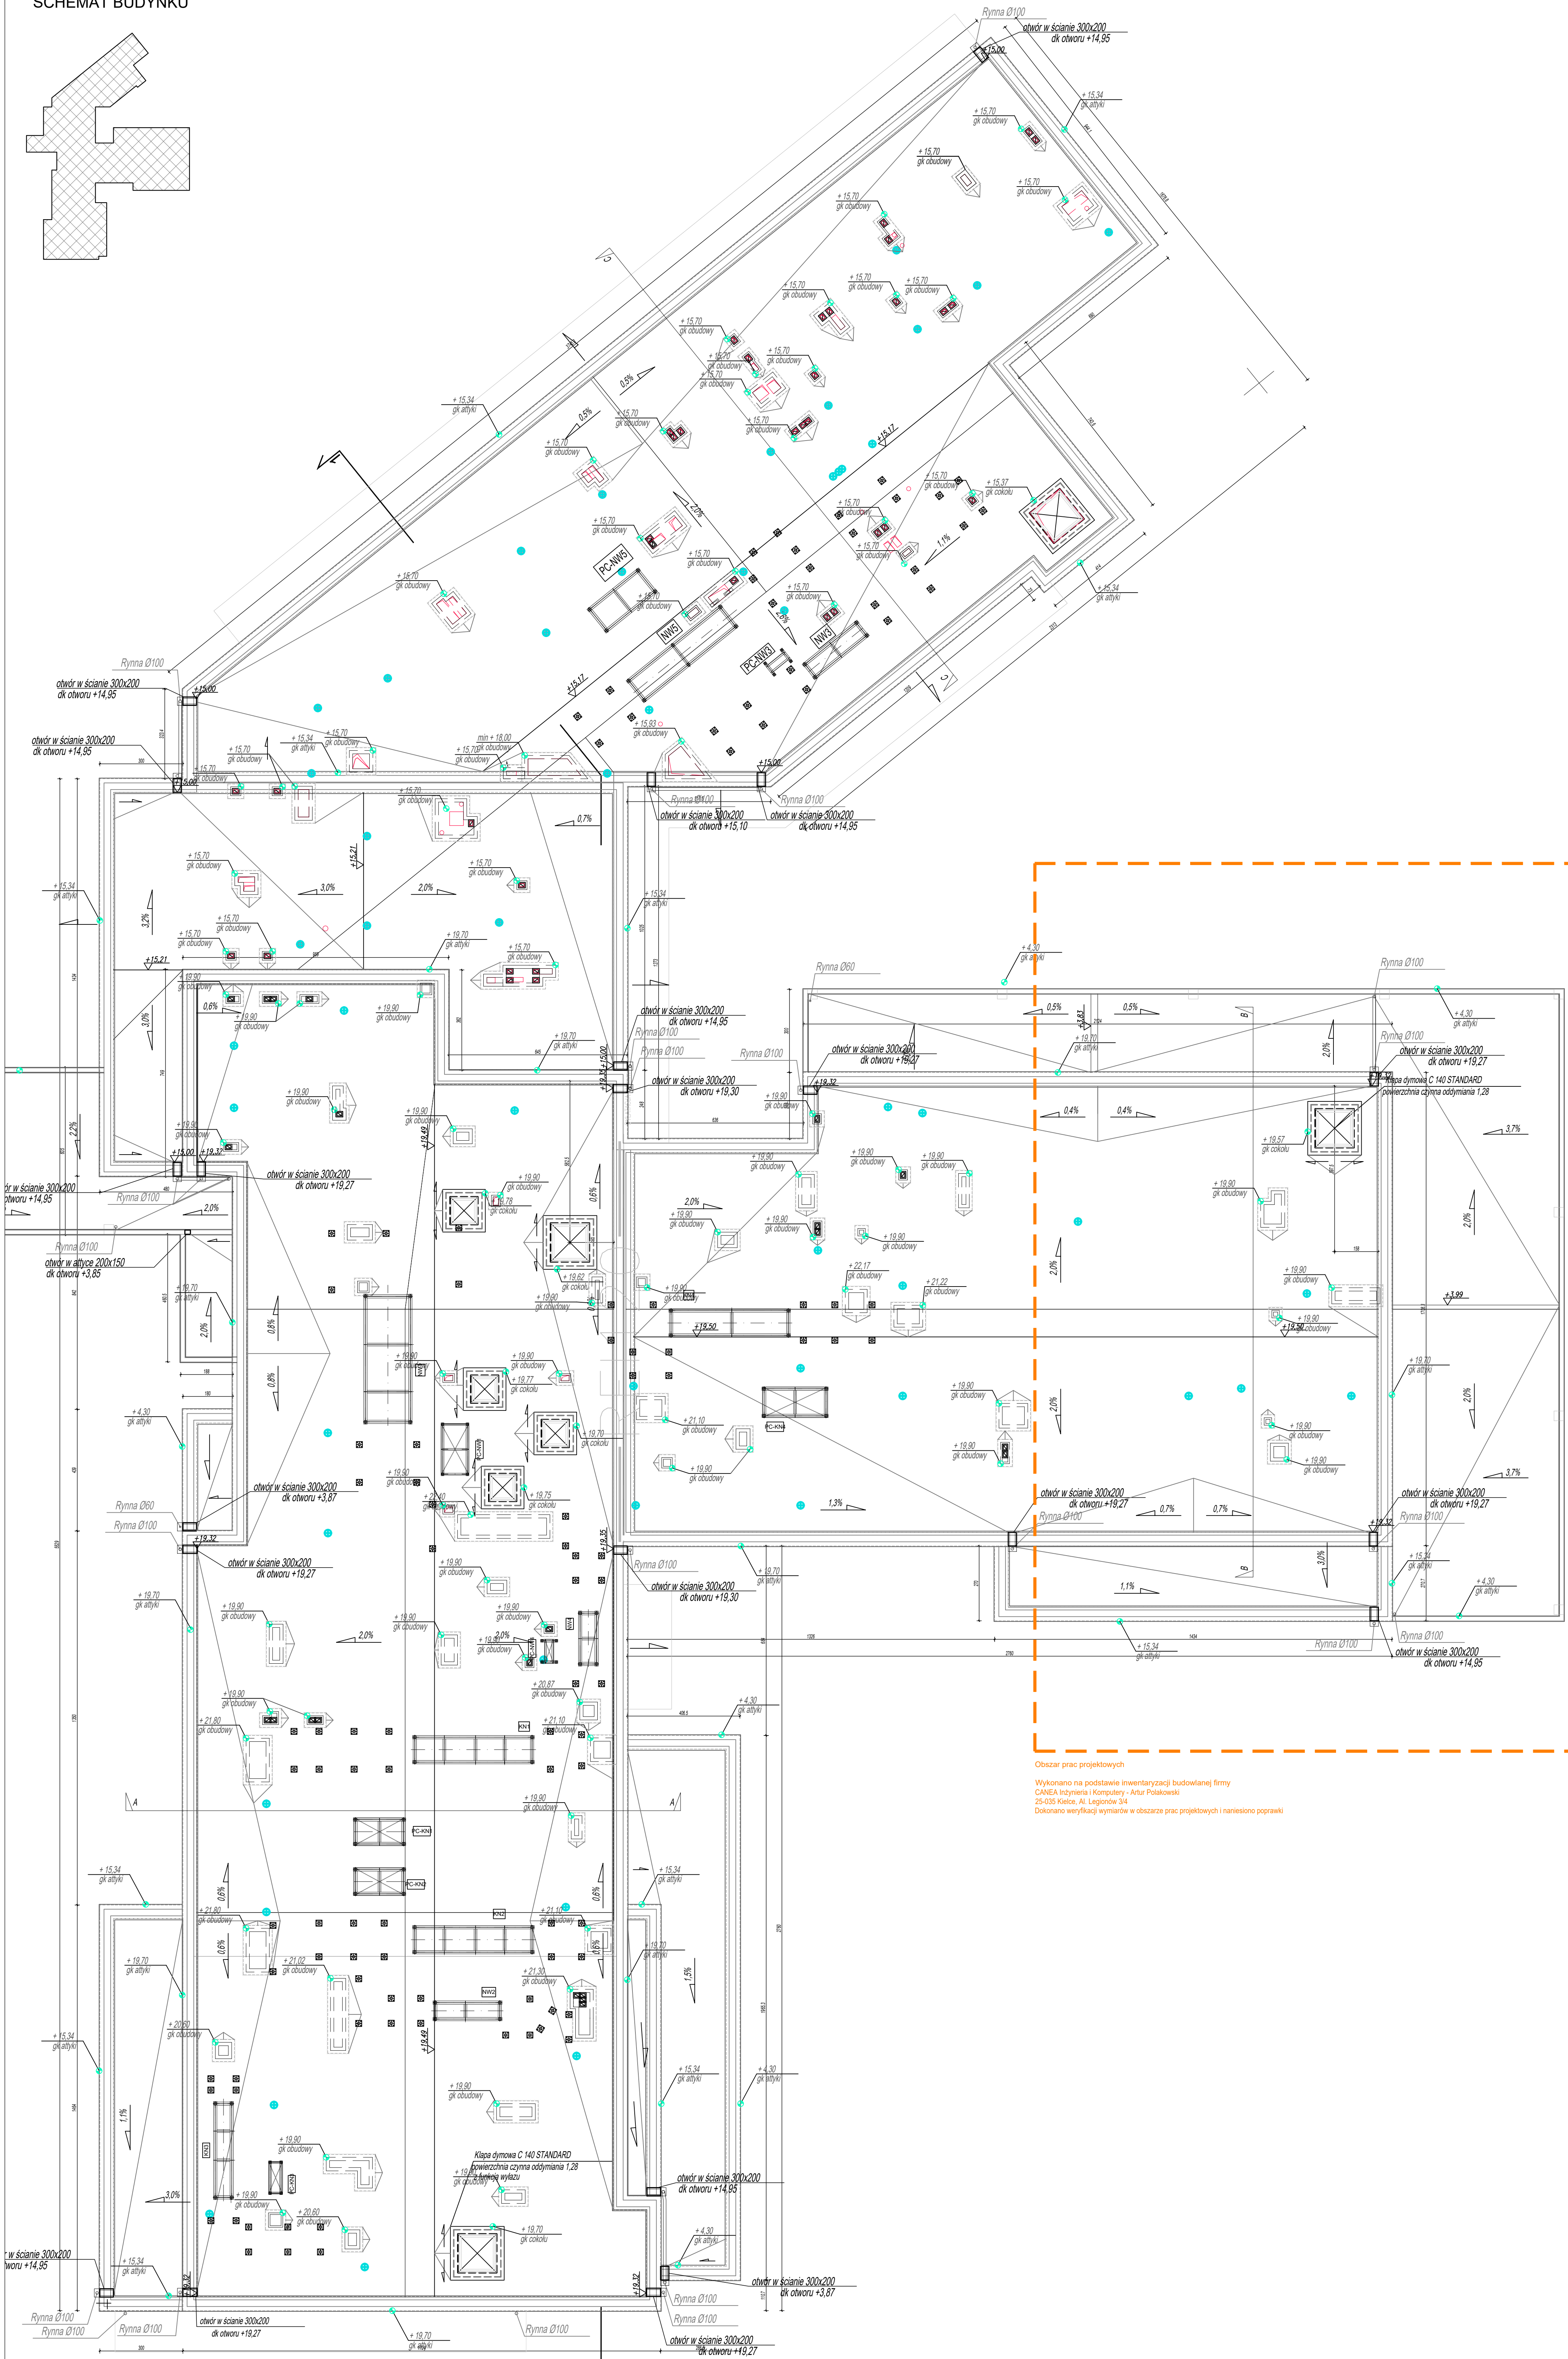


SCHEMAT BUDYNKU

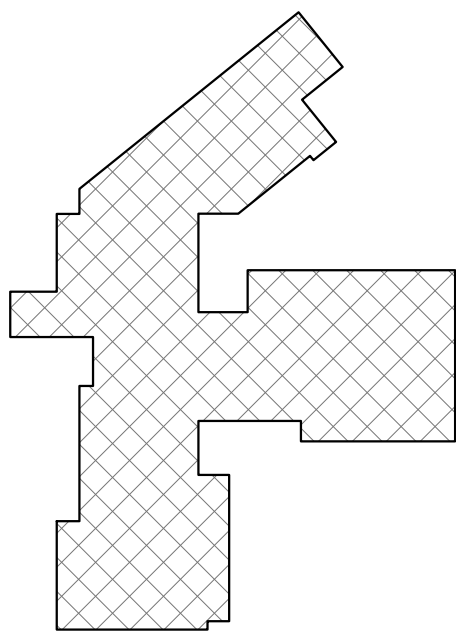

Obszar prac projektowych

Wykonano na podstawie inwentaryzacji budowlanej firmy
25-035 Kielce, Al. Legionów 3/4
Dokonano weryfikacji wymiarów w obszarze prac projektowych i naniesiono poprawki

1. Dokumentacja projektowa zgodnie z przepisami technicznymi oraz zasadami budownictwa.
2. Wskazanie elementów konstrukcyjnych oraz instalacji w planie, których nie było w inwentaryzacji.
Investor:

Wojewódzki Szpital Zespolony w Kielcach
ul. Grunwaldzkiej 45
25-735 Kielce
NIP: 959-129-12-92
REGON: 000289785
KRS: 000001590



Nazwa inwestycji:

Rozbudowa i przebudowa budynku Szpitala
Świętokrzyskiego Centrum Pediatrycznego (nr ewid. bud. 2437) o
Wojewódzkie Poradnię dla dzieci w ramach inwestycji
„Wzmocnienie ambulatoryjnej opieki specjalistycznej w
Wojewódzkim Szpitalu Zespolonym w Kielcach” na
działkach nr ewid. 389/10, 389/11, 389/12, 389/13, obręb 0015,
prz. ul. Grunwaldzkiej 45 w Kielcach.

Adres inwestycji:

Woj. świętokrzyski, pow. kielecki, gm. Kielce,
miasteczko: Kielce
dz. nr ewid. 389/10, 389/11, 389/12, 389/13, obręb 0015
Kielce

4ideA
BIURO PROJEKTOWE
Faza Projektu: INWENTARYZACJA BUDOWLANA
Temat Rysunku: Rzut dachu

Funkcja	Projektant	Numer Uprawnień	Data	Podpis
Projektował	mgr inż. Karol Stankowski	182500000014		
Sprawił	mgr inż. Daniel Porzeczka	251000000017		
Opracował	mgr inż. Natalia Baranowska			
Rev:	0	1:100	Architektura	INW-06