



T2

szczegół przejścia rur przez ścianę do istniejącej wymiennikowni. Wejście do istniejącego zagłębienia w posadzce - pomieszczenie techniczne.

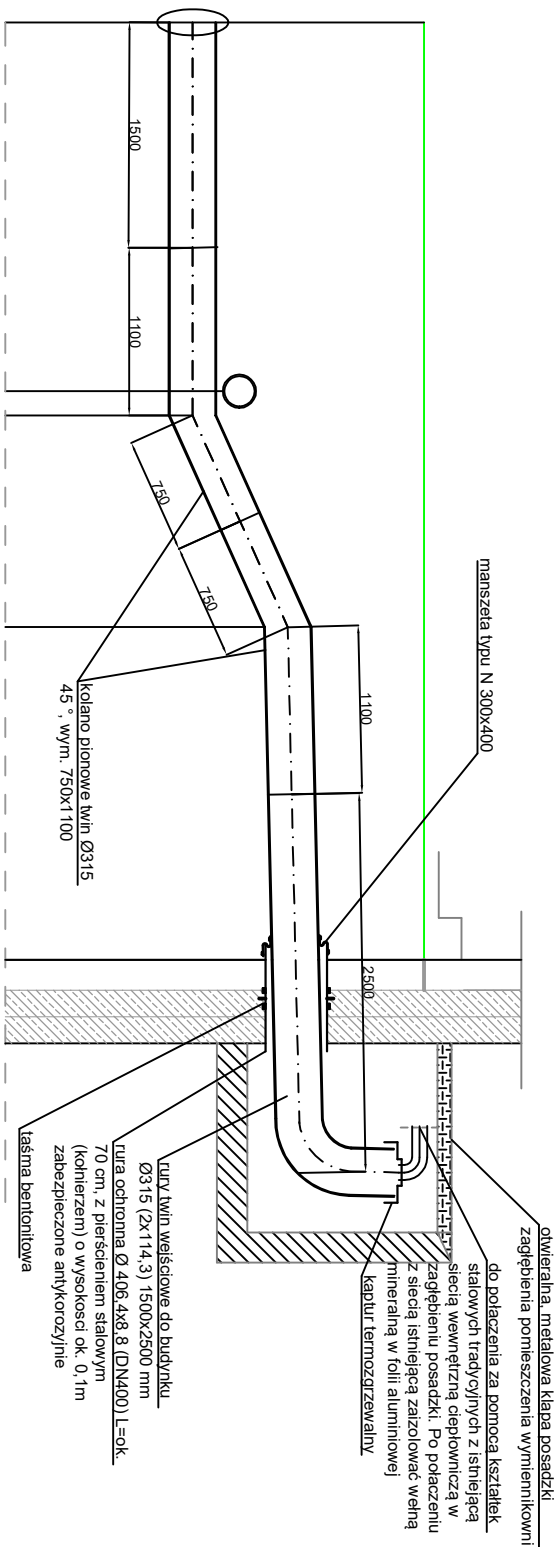


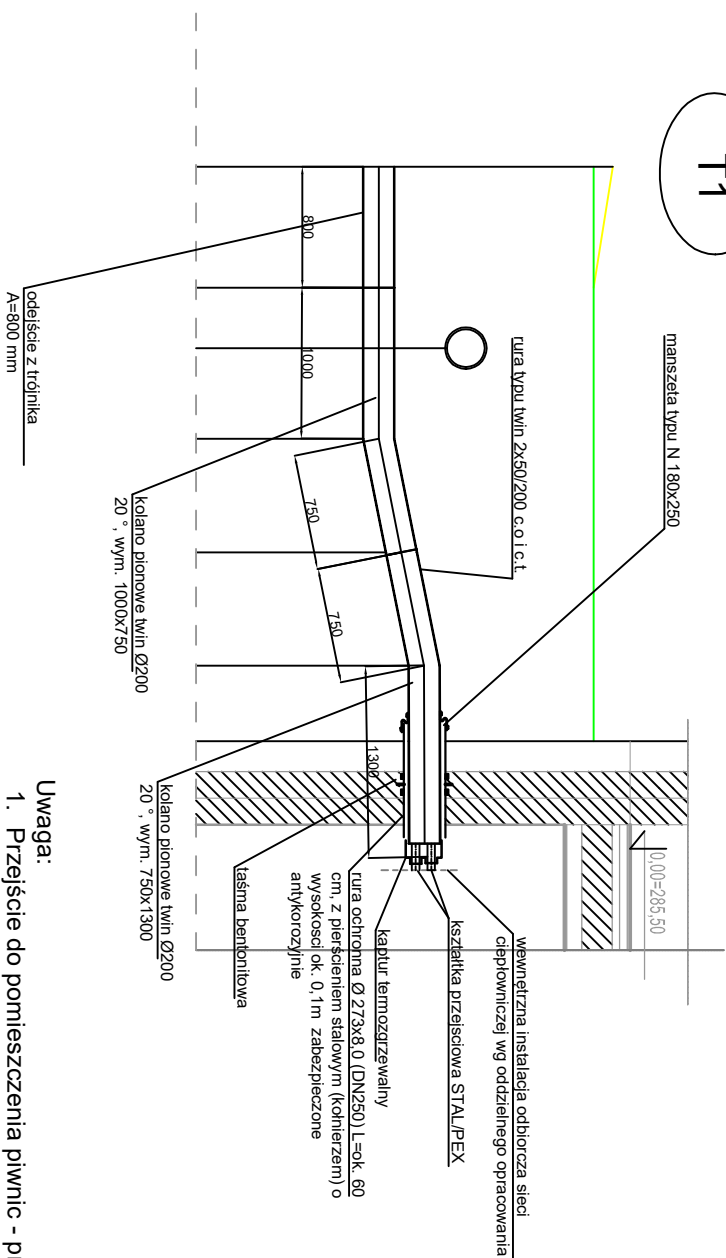

Uwaga:

1. Przejście do pomieszczenia piwnic - przepusty z rurami osłonowymi wykonać na etapie wykonywania ścian fundamentowych piwnicy

Nazwa inwestycji:	Rehabilitacja i przebudowa budynku Szpitala Wojewódzkiego Centrum Pediatry (nr ewid. bud. 2437 o Wznowienie Poradnie dla dzieci w ramach inwestycji „Wzmocnienie ambulatoryjnej opieki specjalistycznej w Wojewódzkim Szpitalu Zespolonym w Kielcach” , na działkach nr ewid. 389/10, 389/11, 389/12, 389/13, obręb 0015, przy ul. Gumnalińskiej 45 w Kielcach wraz z budowa parkingu i przebudowa instalacji zewnętrznych: doprowadzenia, elektrycznej, oswietlenia zewnętrznego i kanalizacji deszczowej.
Tytuł projektu:	PROJEKT TECHNICZNY
Funkcja	Projektant
Projektował	mgr inż. Piotr Roldanowicz
Rewizja	Skala:
0	1:50
1	Branża:
10	Sanitarna
10	Nr rys:
10	10