

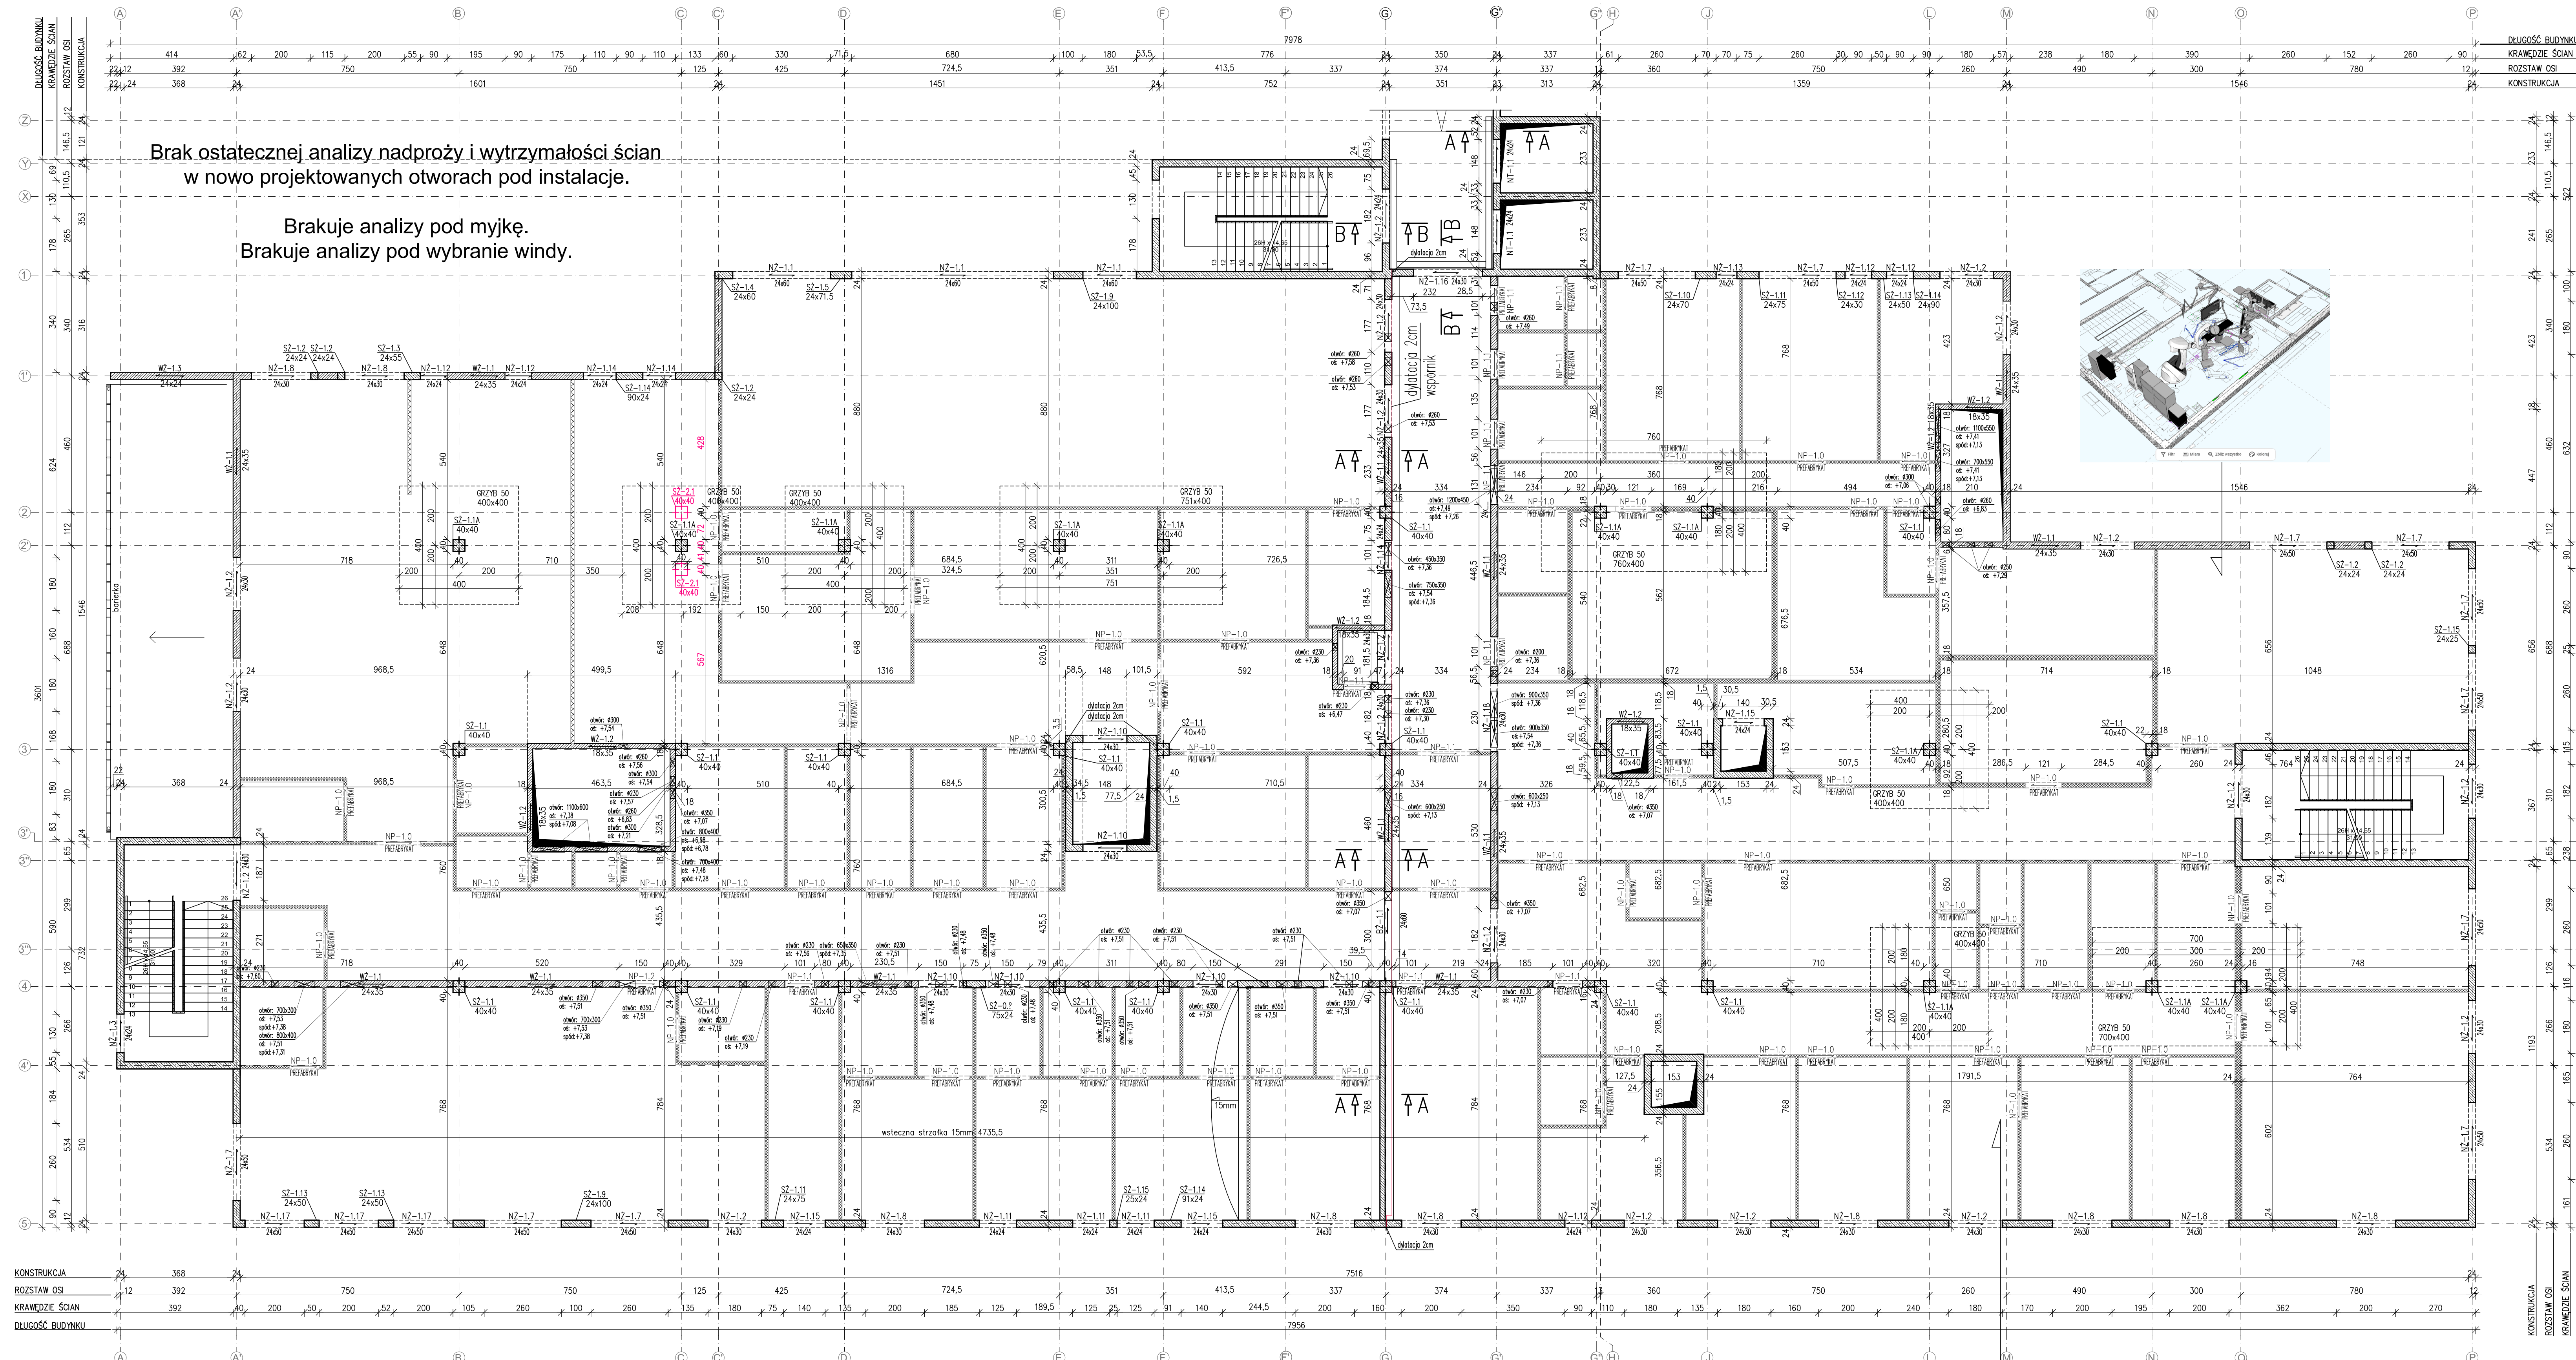
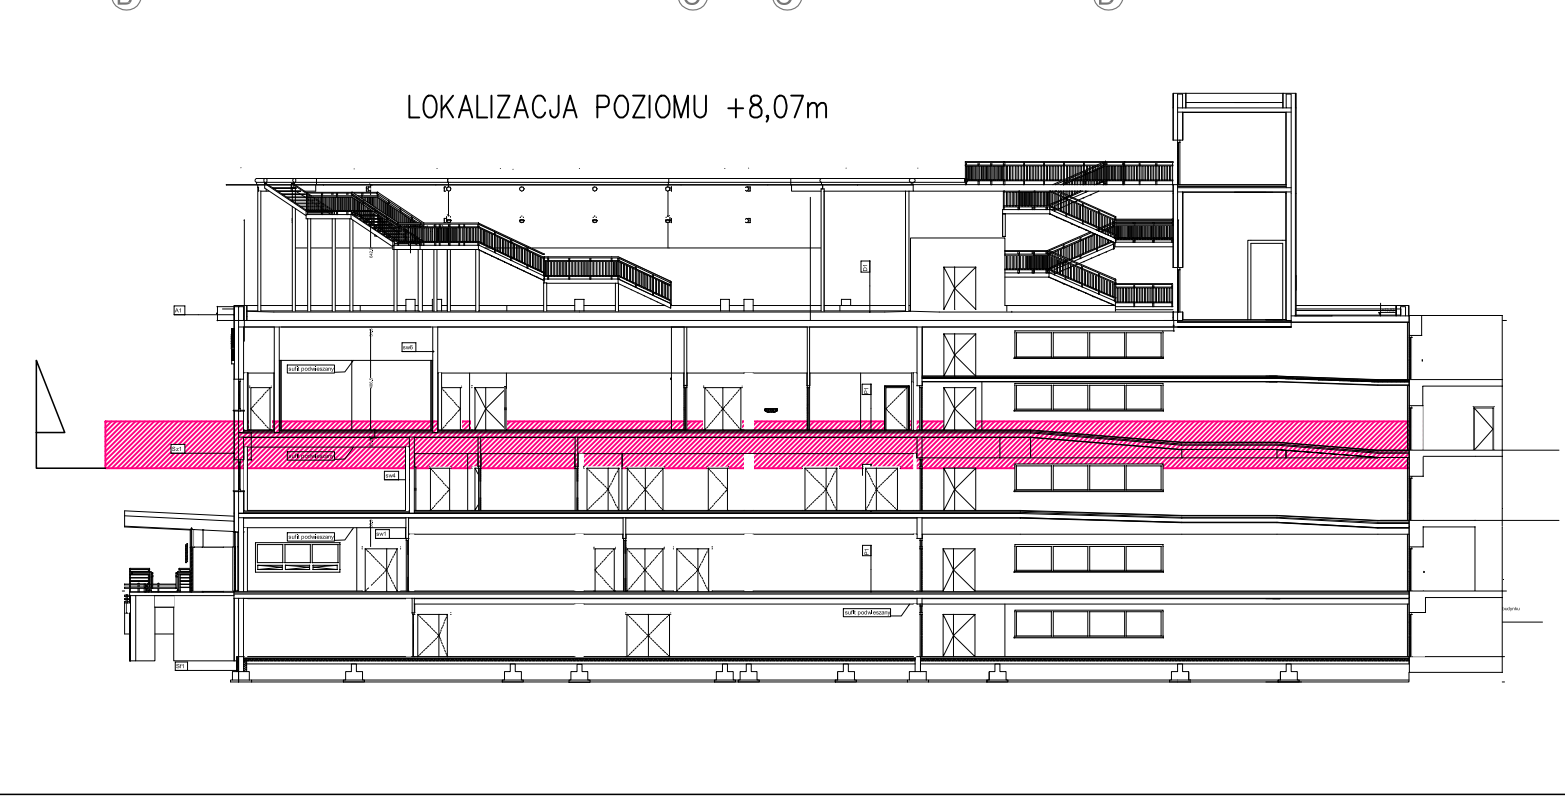


STROP NAD 1 PIĘTRA – część A

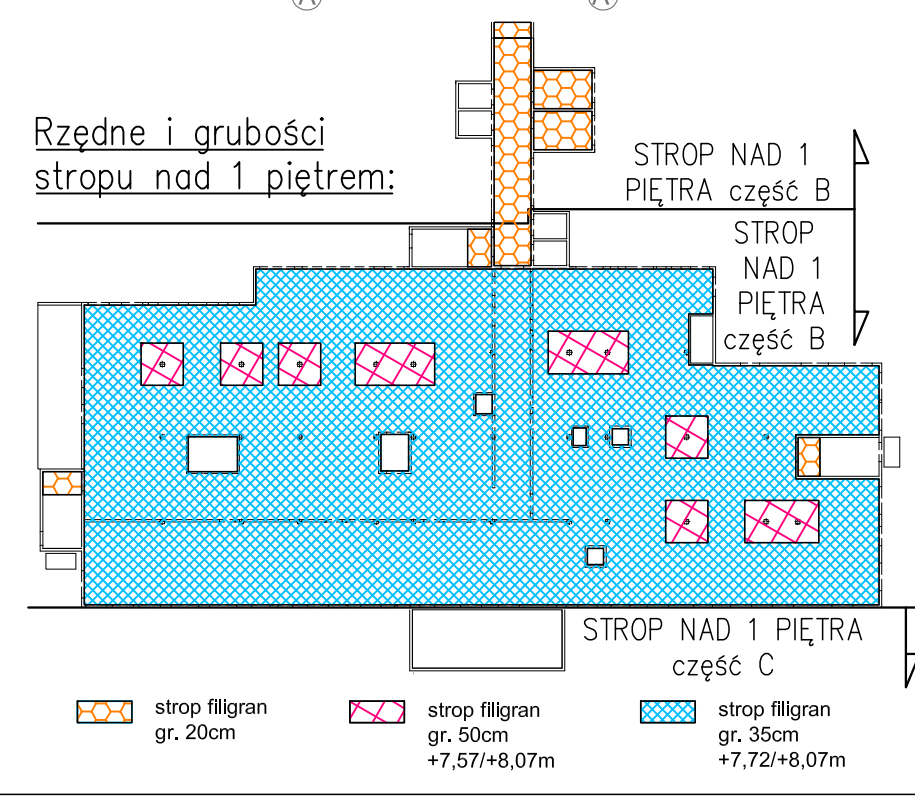


Brak ostatecznej analizy nadproży i wytrzymałości ścian w nowo projektowanych otworach pod instalacje.



Brakuje analizy pod myjkę.
Brakuje analizy pod wybranie windy.

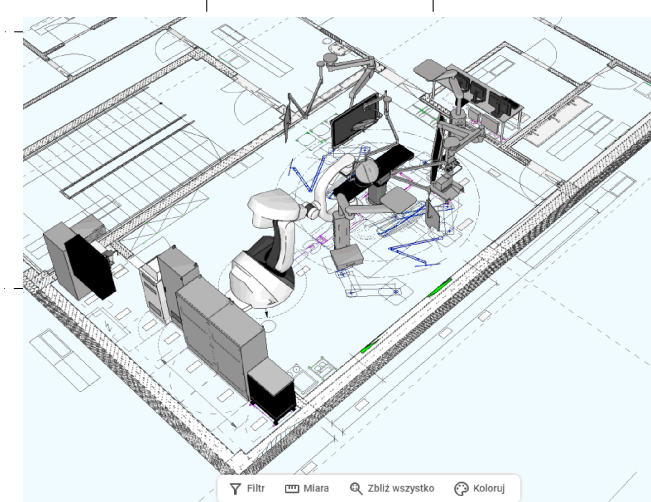


Oparcie płyty stropowej
na konsoli dylatacyjnej ściany

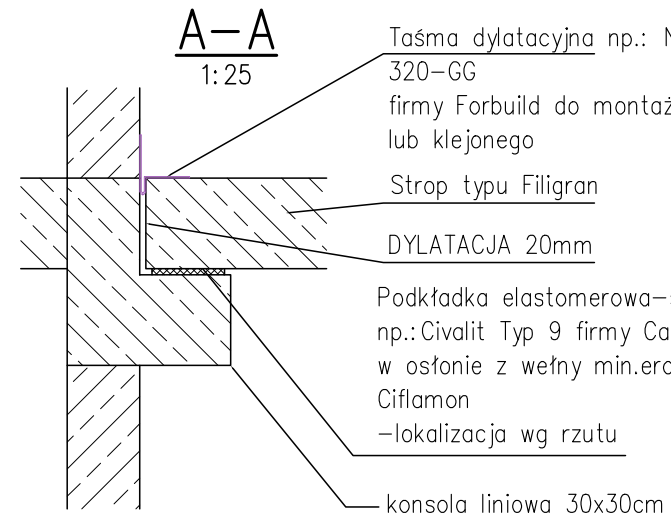


Oparcie płyty stropowej
na konsoli dylatacyjnej ściany

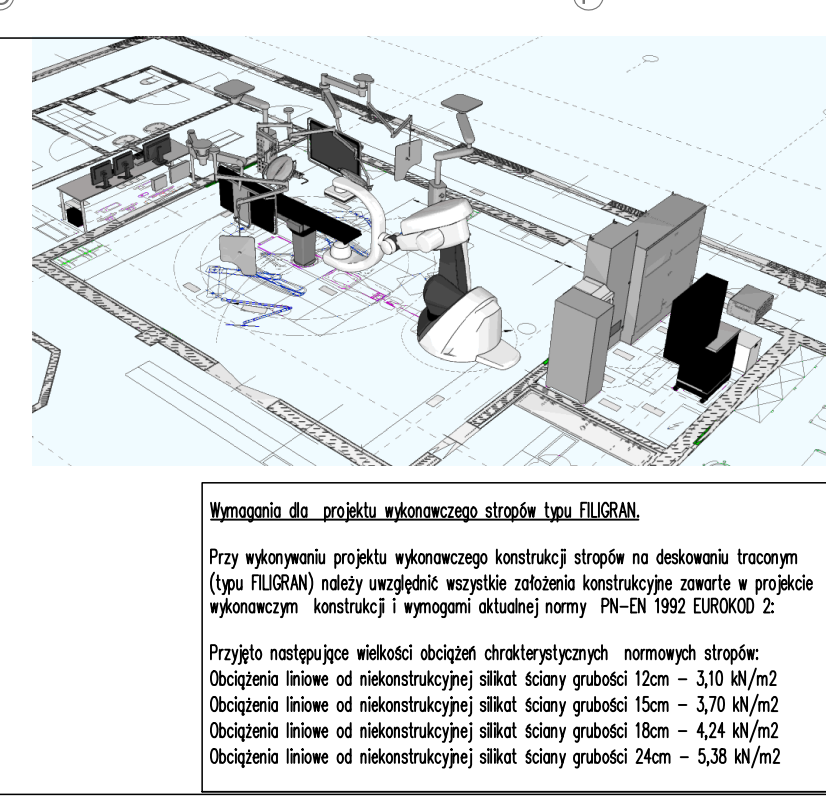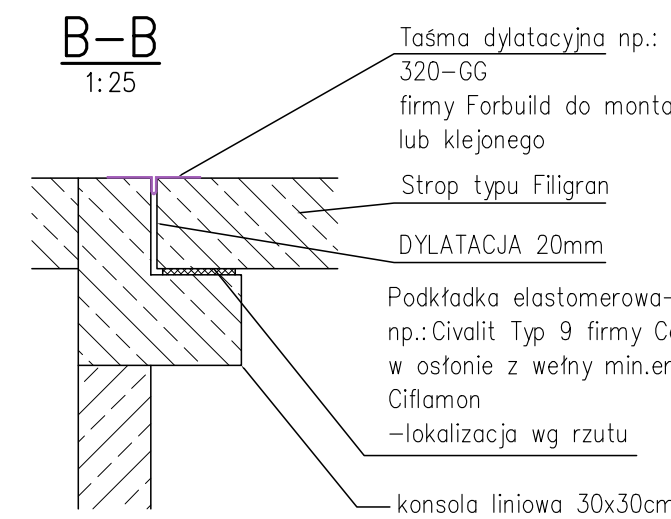


STROP NAD 1 PIĘTRA część B

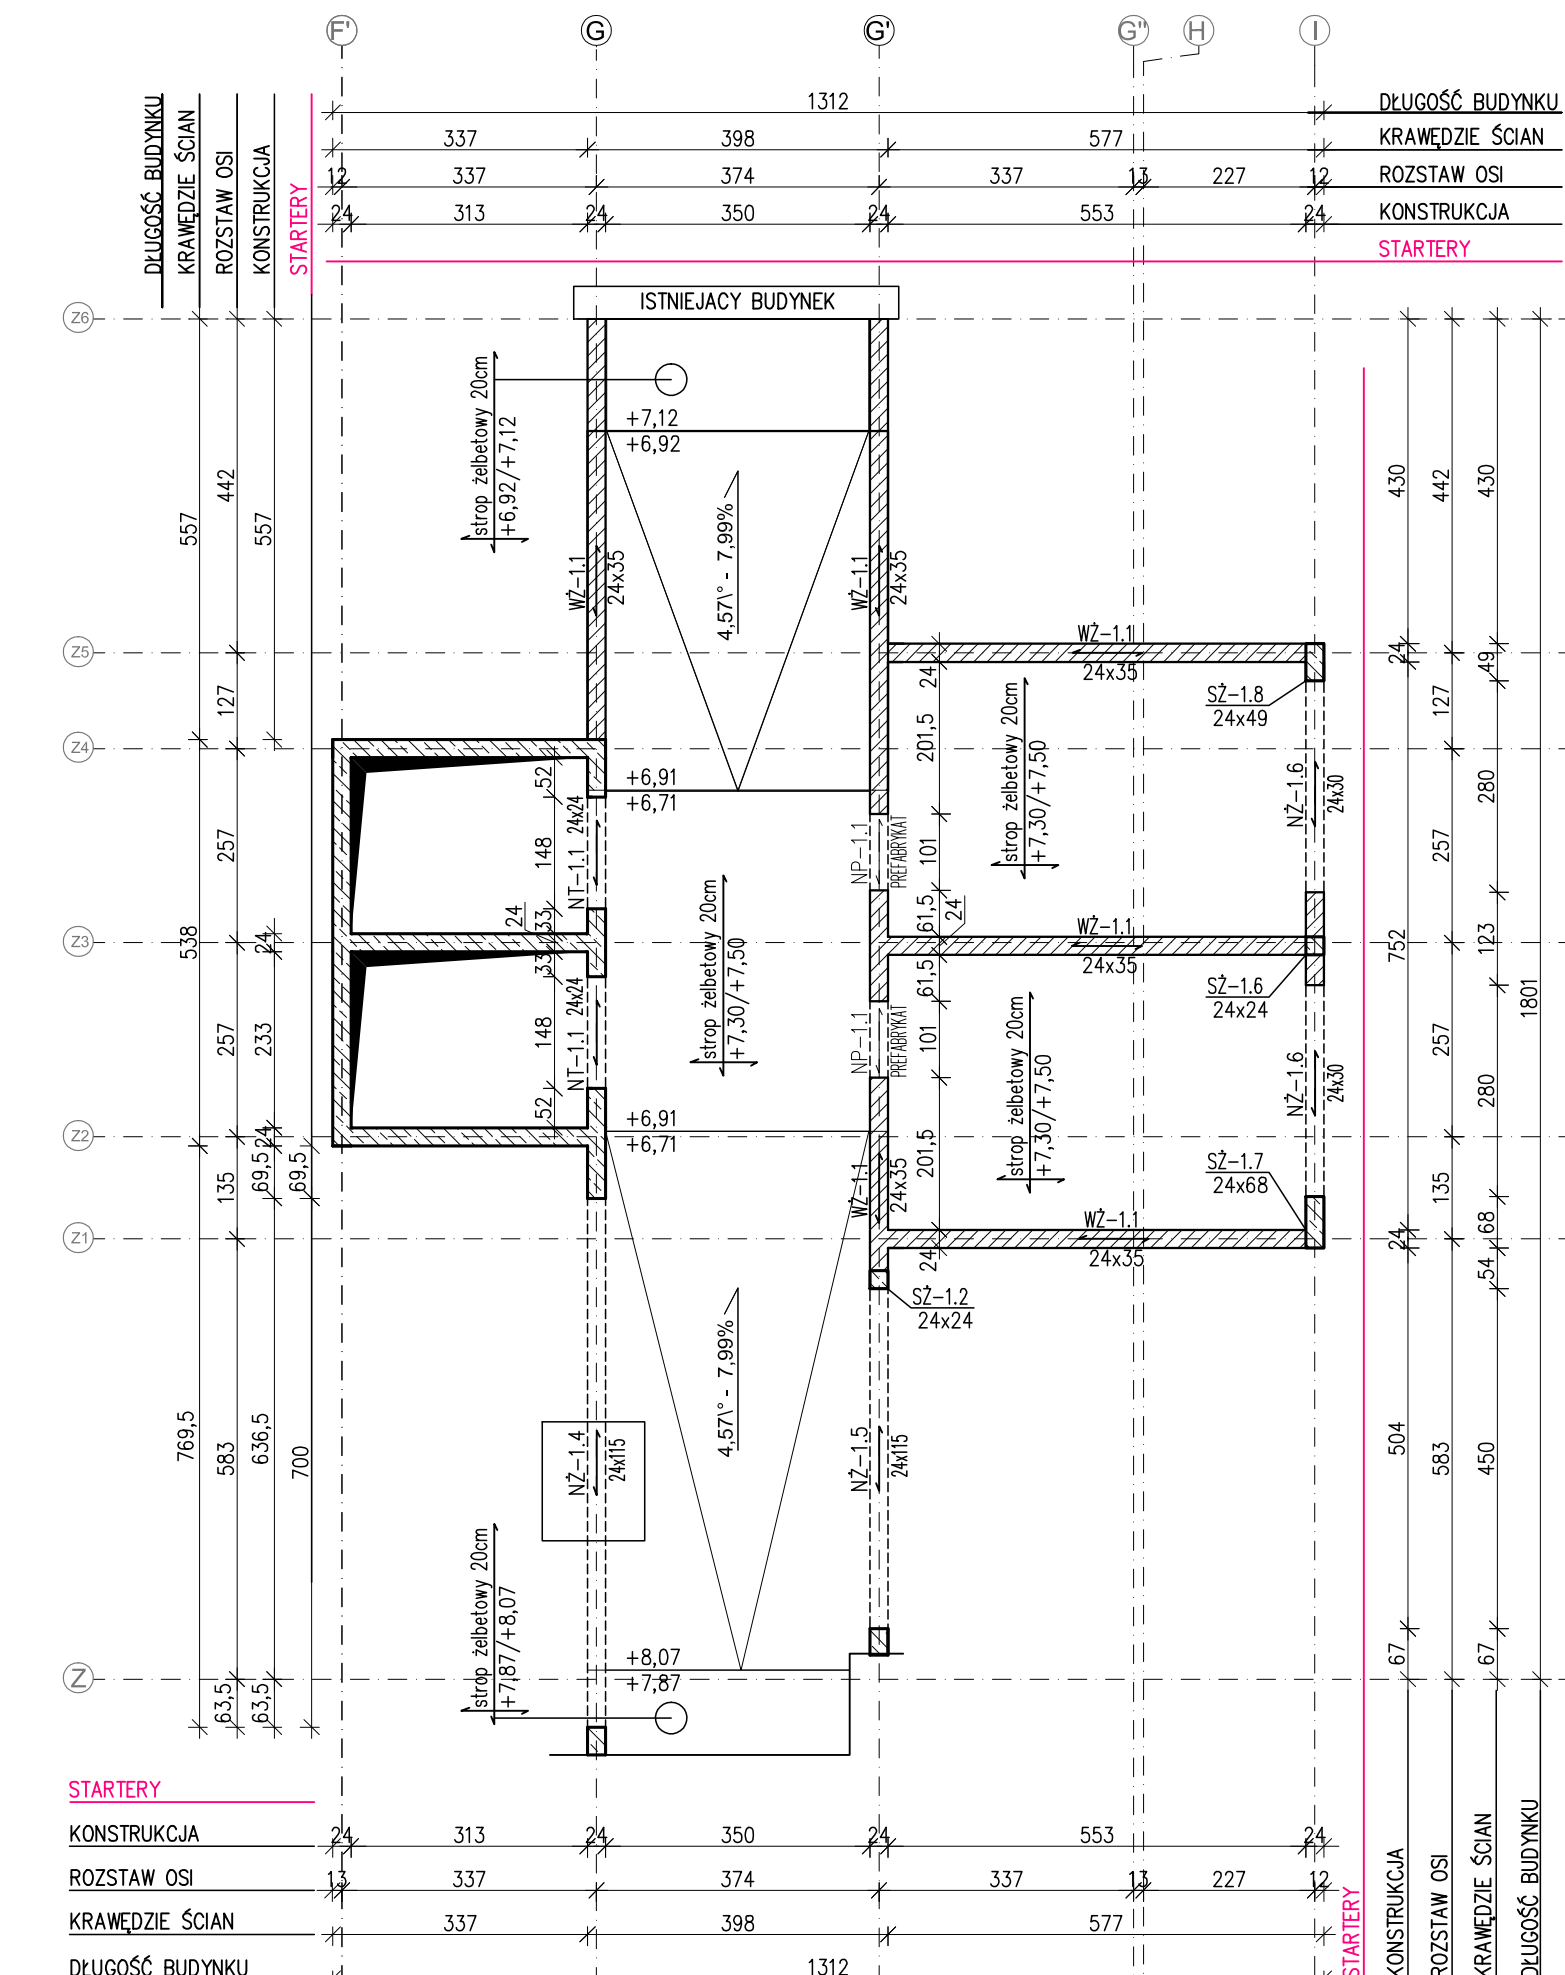


STROP NAD 1 PIĘTREM
OBCIĄŻENIA STAŁE :

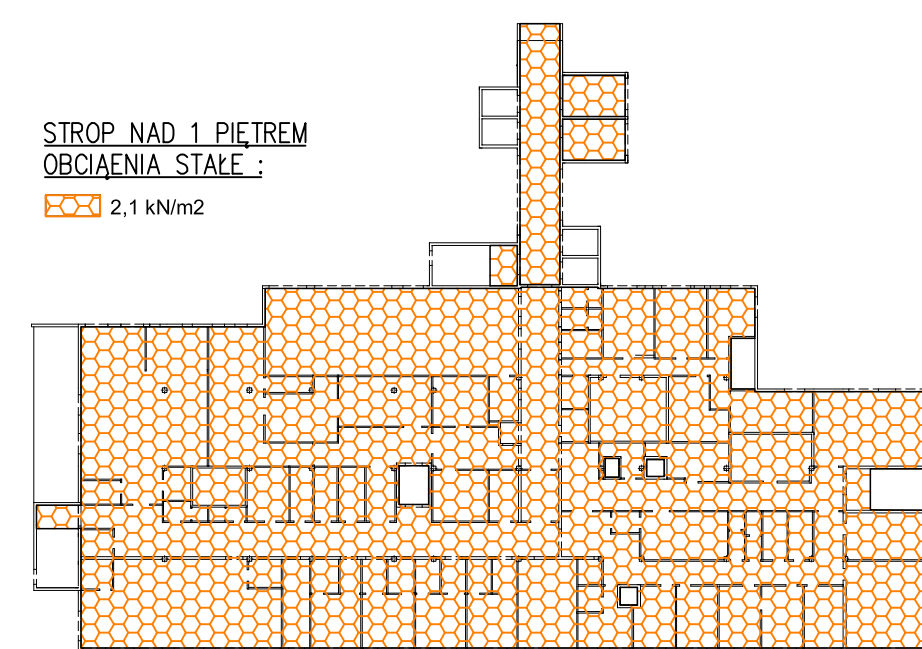

STROP NAD 1 PIĘTREM
OBCIĄŻENIA ZMIENNE :

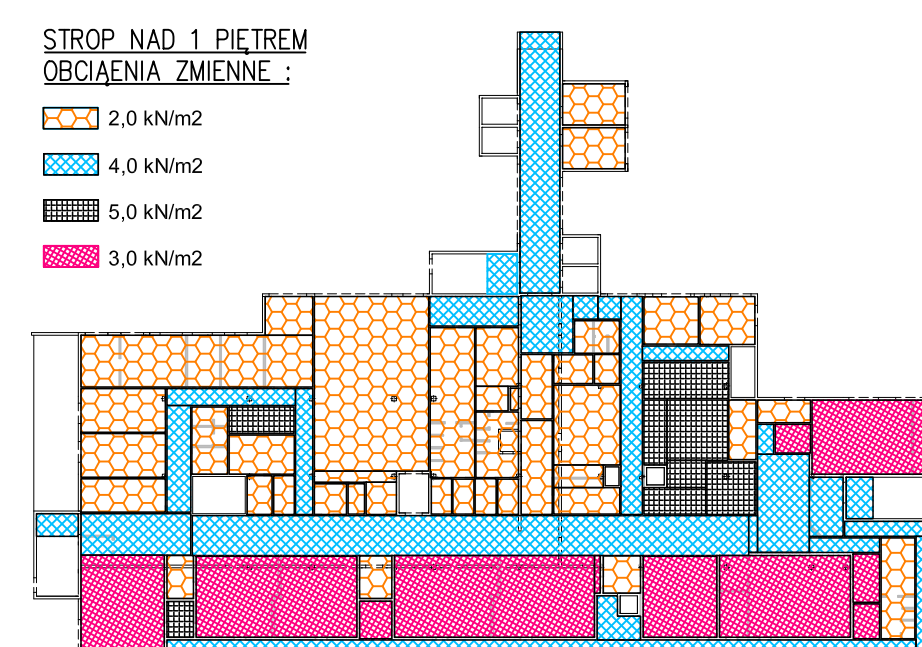

STROP NAD 1 PIĘTREM
OBCIĄŻENIA PODWIESZOC
I OD URZĄDZEŃ :

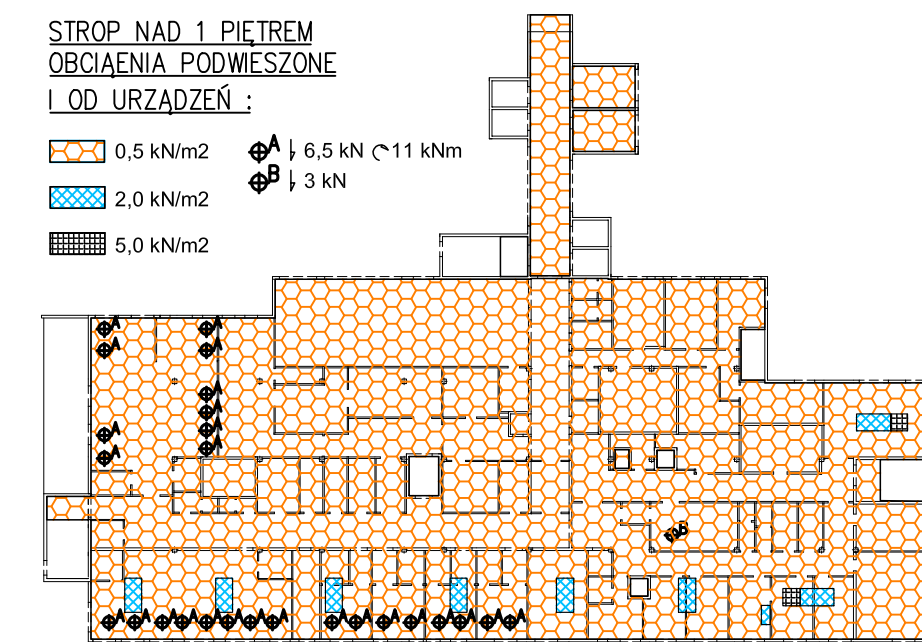

OTWOROWANIA W STROPACH ZOSTANĄ WYDANE W PROJEKCJE
PREFABRYKATÓW STROPOWYCH TYPU FILIGRAN. LOKALIZACJA PRZEBI-
PRZ SZCZĄSY ZOSTANIE OKREŚLONA PO OZYSKANIU OSTATECZNYCH
PROJEKTÓW BRANŻOWYCH

DANE MATERIAŁOWE: BETON:		Oznaczenia na rysunku
Wheńce i słupy otłok	- B05 (C30/25)	 Ściany nienośne
Płyty stropowe	- B37 (C30/37)	 Słupki 100Pa, zaprawy
Słupy, belki, nadproża	- B37 (C30/37)	 Nadproża i belki
Kłaski schodowe	- B37 (C30/37)	
Ściany i łazny	- B37 (C30/37)	
Łazny fundamentowe	- B30 (C25/30)	
Beton podłogowy	- B10 (C8/10)	 Elementy żelbetu

Klasa środowiskowa :
Część nadziemna budynku – XC1
Część podziemna budynku – XC3

STAL ZBRZĘDNIOWA: A-III, BS500S
klasa B, $f_y = 550 \text{ MPa}$
klasa A, $f_y = 440 \text{ MPa}$

OTULAKA: w przekroju żelbetonowej

 Startery

 Ściany nośne
Ściąg 150MPa, zbrojenie

Górna powierzchnia wieńca
żelbetonowej licuje się z
górną powierzchnią słupa

Na rysunkach naniesiono przebiecia większe niż $\varnothing 25\text{cm}$. Mniejsze otwory należy konsultować z projektantem. Średnicę, lokalizację przebiecia odczytać z projektu architektonicznego.

UWAGI:

2. uwagi na specyfikację obiektu użytkowego, w przypadku dodatkowych prac zawartych w przedmiotowym zakresie prac projektowych wymagana jest konsultacja z Inwestorem i autorem projektu.
3. Wszelkie przyjęte w fazie realizacji zamierzenie rozwiązania techniczne i technologiczne bezwzględnie konsultować i zatwierdzać z autorem niniejszego opracowania.
4. Niniejsze rozprawy stanowi integralną część wielobranżowego projektu budowlanego i należy rozpatrywać na łącznie z innymi technicznymi i konstrukcyjnymi branżami.

Investor:

 WOJEWÓDZTWO ŚWIĘTOKRZYSKIE - URZĄD
MARSZAŁKOWSKI WOJEWÓDZTWA
ŚWIĘTOKRZYSKIEGO -
AL. IX WIEKÓW KIELCE 3, 25-516 KIELCE

Szpital pniomocerk...



**WOJEWÓDZKI SZPITAL ZESPÓŁONY,
UL. GRUNWALDZKA 45, 25-736 KIELCE
WOJ. ŚWIĘTOKRZYSKIE**

Generalny wykonawca:

 PORR S.A.
UL. HOLUBCOWA 123
02-854 WARSZAWA
TEL. +48 266 99 00.
E-MAIL: CENTRALA@PORR.PL

Indywidualnie

projektować:

CANEA

CANEA Inżynieria i Komputery - Artur Polański
25-035 Kielce, Al. Legionów 3/4
tel: (41) 344-7000; fax: (41) 344-77-80; e-mail: biuro@canea.com

Teraz: ROZBUDOWA BUDYNKU WOJEWÓDZKIEGO SZPITALA
ROZPOŁOŻONEGO W KIELCACH O CZĘŚĆ PRZEZNACZONĄ NA
BLOKU OPERACYJNYCH Z SALAMI INTENSYWNEJ TERAPII,
PRACOWNIAMI DIAGNOSTYCZNYMI, CENTRALNĄ
STERYLIZATORNIĄ I NIEZBĘDNIĄ INFRASTRUKTURĄ TJ.
(STACJA TRANSFORMATOROWA 15KV I ZBIORNIKIEM
RETENCYJNYM WÓD ROZPOWYWY I ODPADOWYCH O
POJEMNOŚCI 60M³), RAZ WYMIESIENIAMI I ODKWADNIENIAMI

HELIKOPTERÓW I ŚCIANAMI OPOROWYMI O DŁUGOŚCI 71,	
Adres obiektu:	UL. GRUNWALDZKA 45, 25-736 KIELCE, DZ. NR EWID. 390/13, OBRĘB 0015, JED. EWID. 266101_1.0015.390/13
Wykonawca:	KONSTRUKCJA

Nr proj.: 24-05-01		Etap:	
Data: 08.2024		PROJEKT TECHNICZNY	
FUNKCJA	NAZWISKO	PODPIS	
Projektant	mgr inż. Krystian Kaleniusz		

Konsektujący	upr., nr upr. nr SLK552/1/PODR/14	
Sprawdzający konsektując	mgr inż. Aleksander Mojżeszew upr., nr upr. nr MA49103/1/PWBK2/18	
Typ: SCHEMAT KONSTRUKCJI STROPU NAD 1 PIĘTREM.		

Rozmiar	000	Skala	1:100	Rys.	KT
---------	-----	-------	-------	------	----