
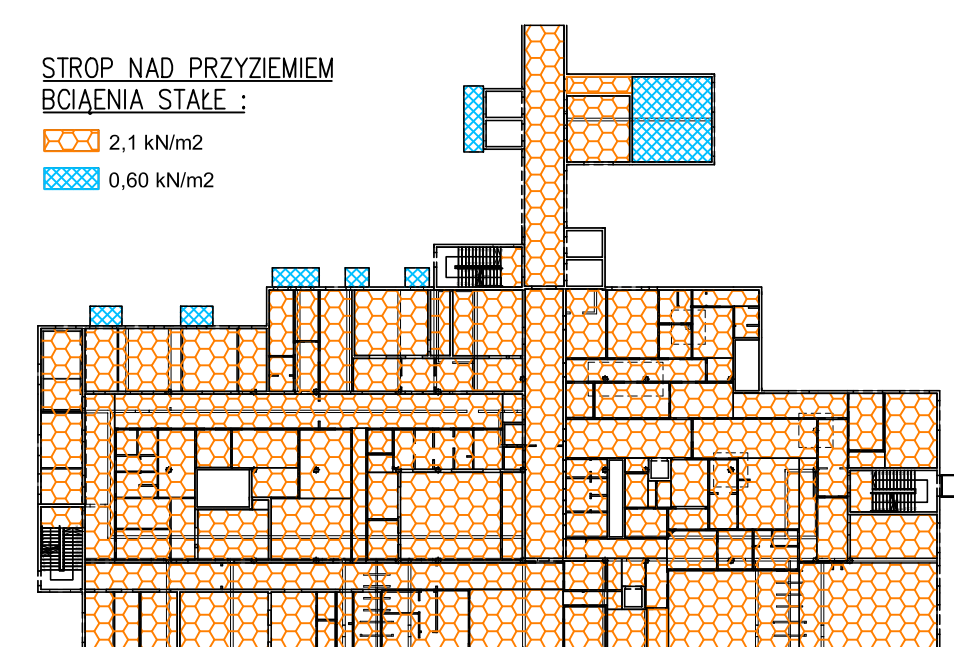
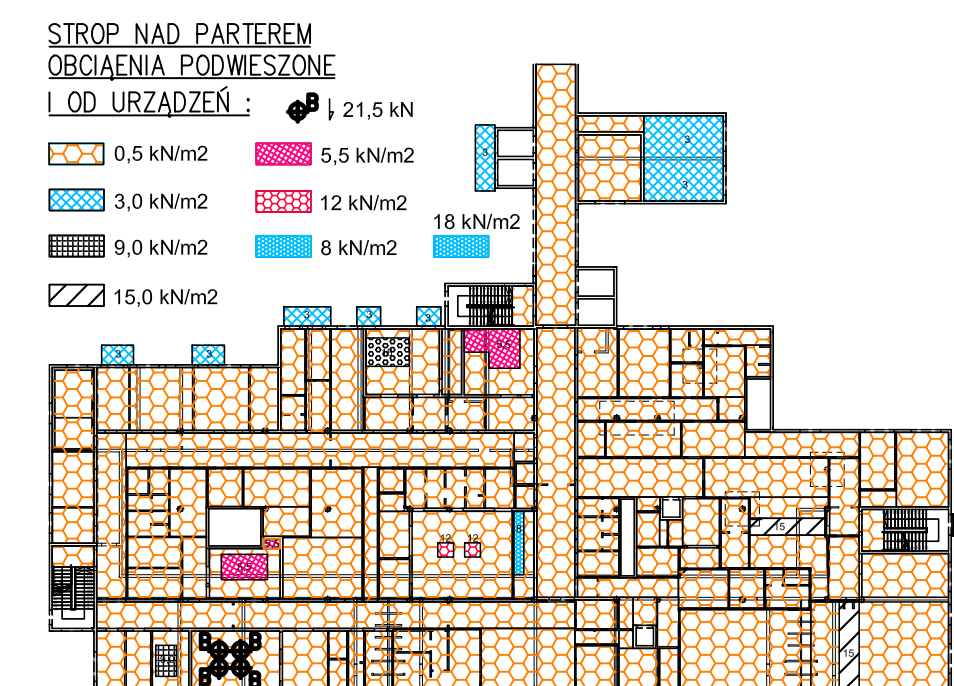
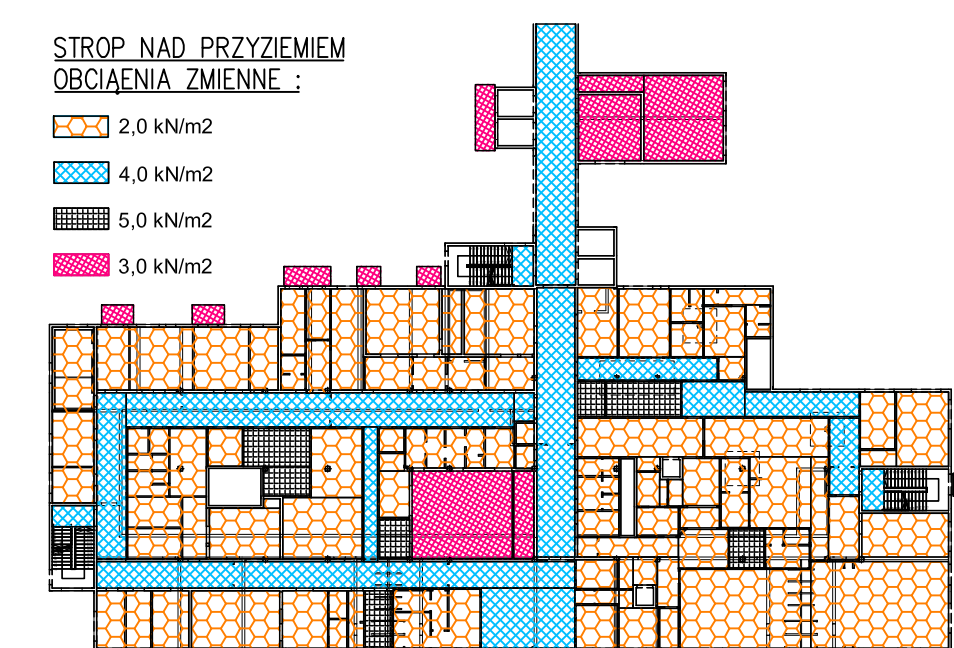


STROP NAD PRZYZIEMIEM – część A

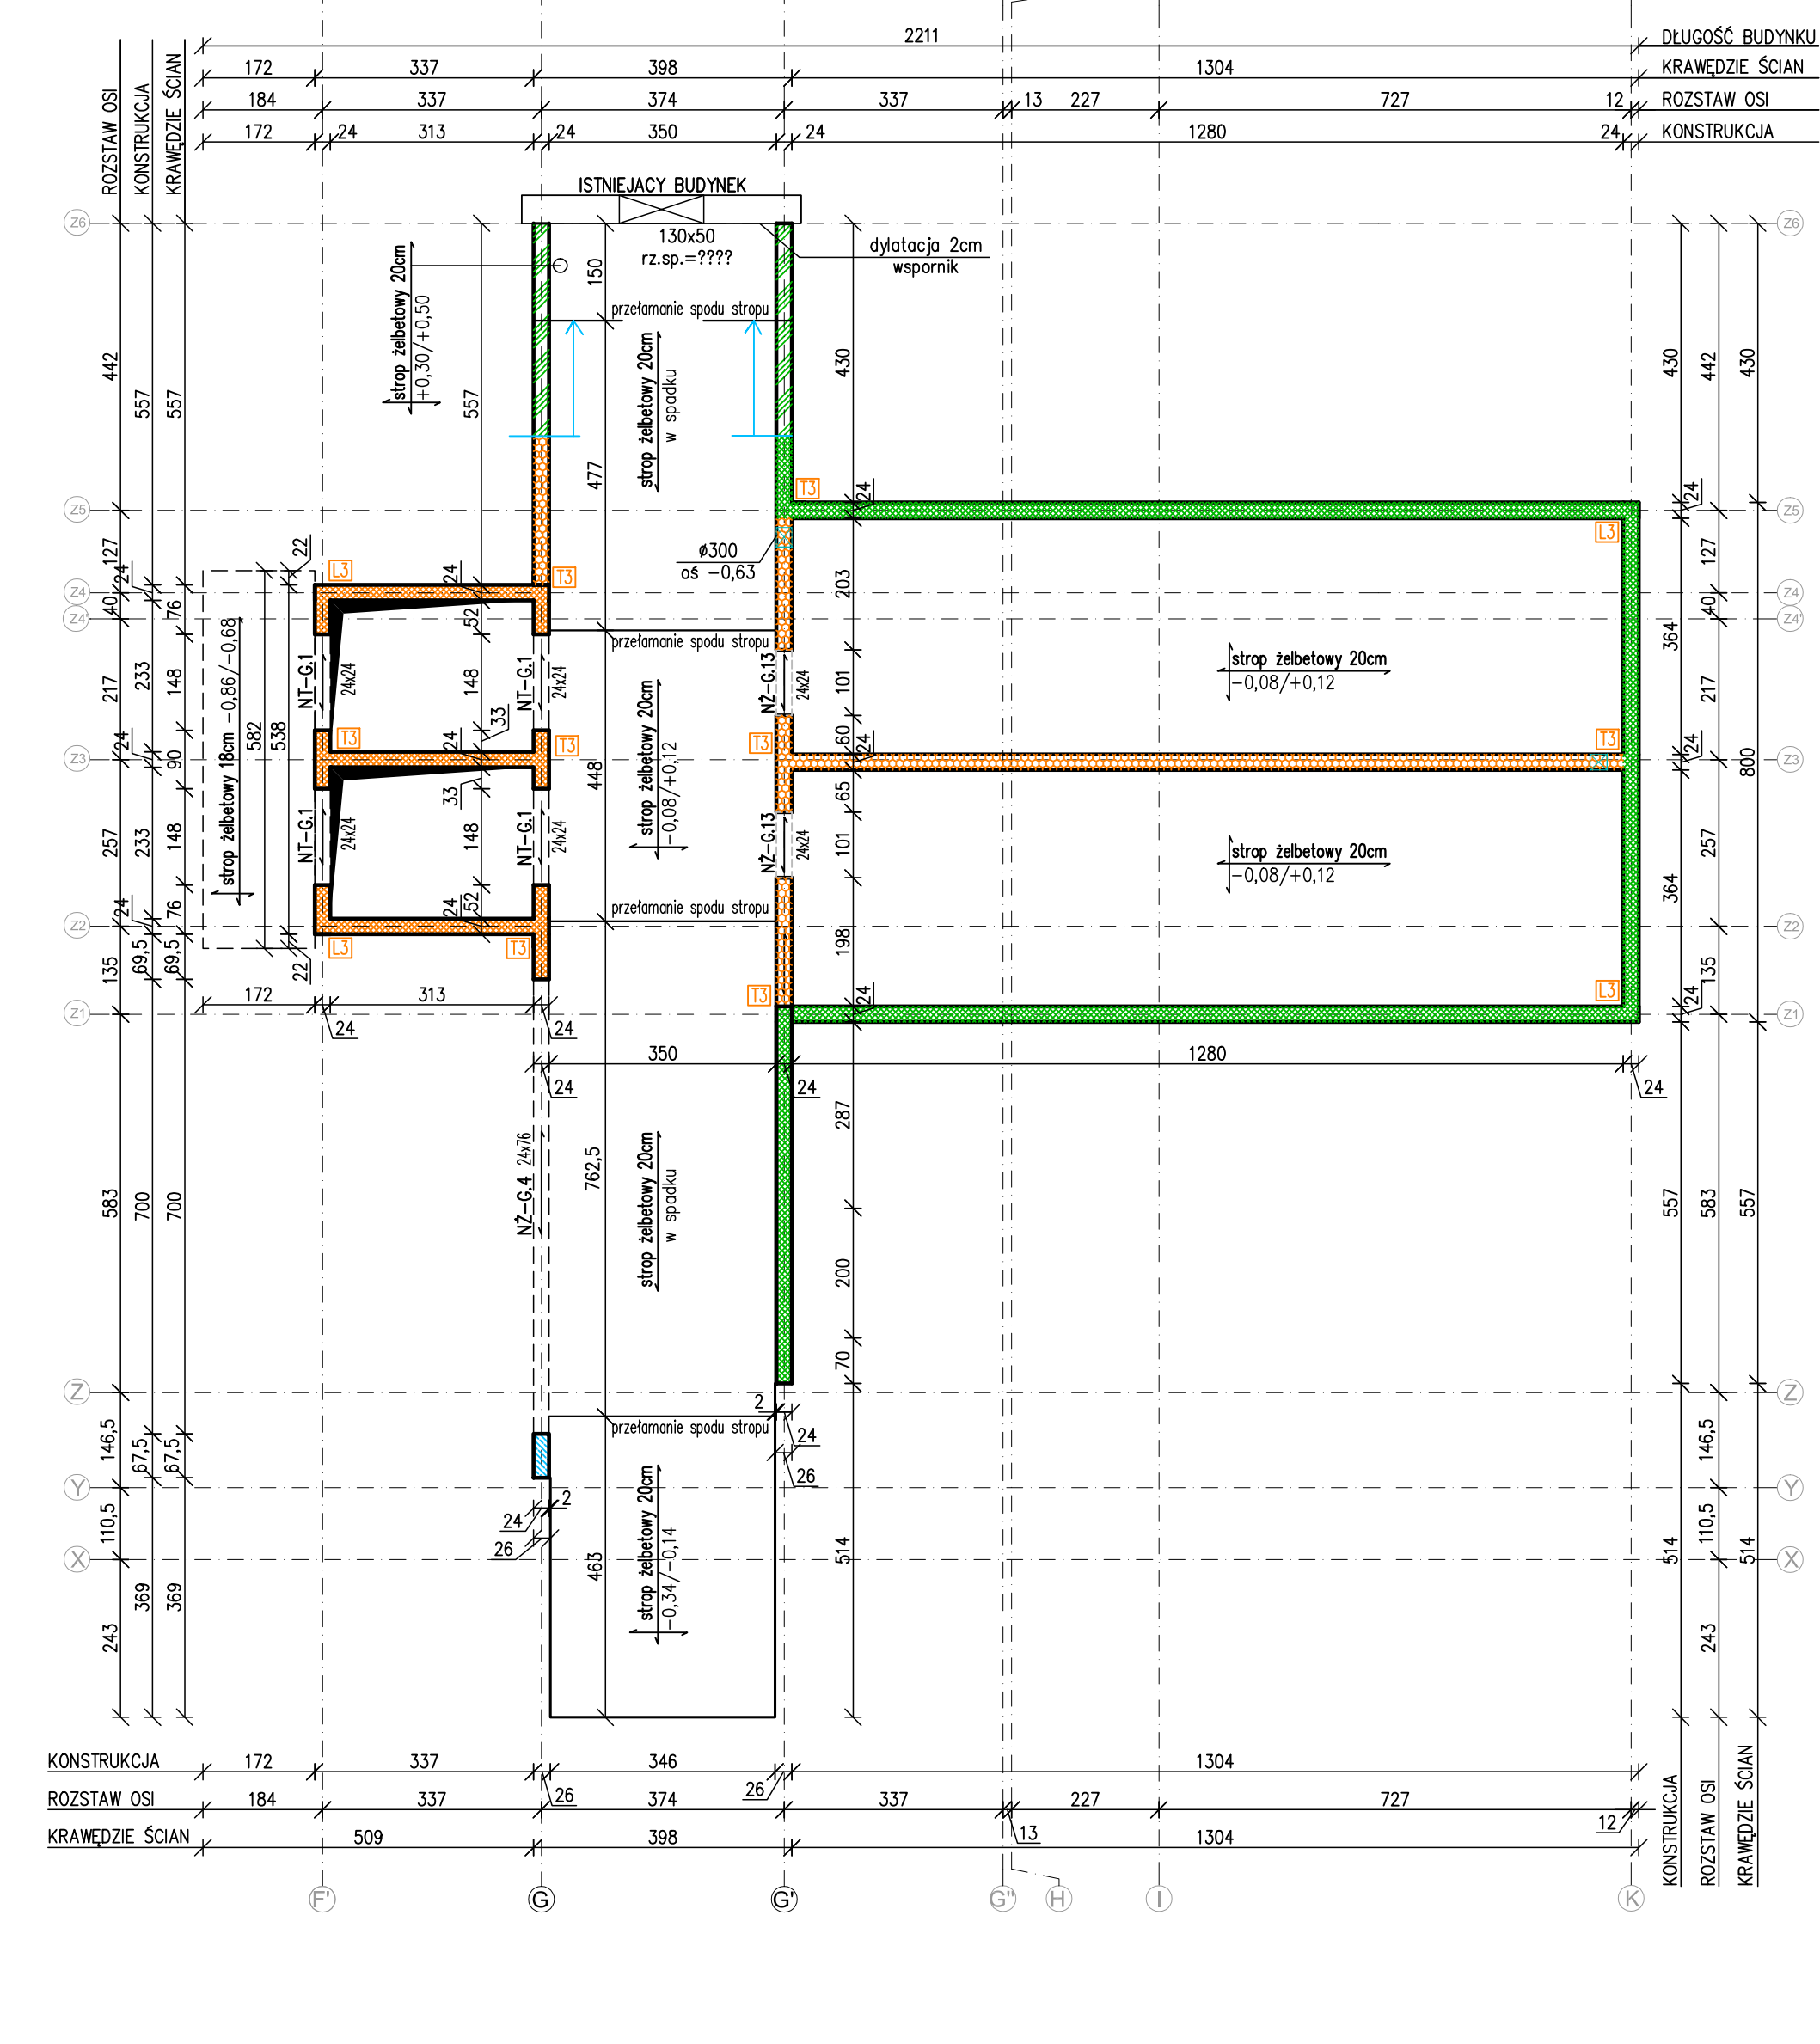

LP	NAPRZINA I BELOJ ZELETO			
LP	NAPZINA	PREDEKOR	DELOVNO NETO	KOS
1.	NZ-61	24x30cm	115cm	5
2.	NZ-6-20	24x30cm	115cm	1
3.	NZ-6-2	24x30cm	182cm	7
4.	NZ-6-20	24x30cm	182cm	1
5.	NZ-6-2	24x30cm	130cm	1
6.	NZ-6-4	24x76cm	700cm	1
7.	NZ-6-8	24x76cm	200cm	6
8.	NZ-6-8	24x76cm	140cm	2
9.	NZ-6-8	24x76cm	140cm	2
10.	NZ-6-8	24x76cm	140cm	2
11.	NZ-6-12	24x42cm	102cm	2
12.	NZ-6-12	24x42cm	102cm	2
13.	NZ-6-12	24x42cm	111cm	2
14.	NZ-6-14	24x30cm	212cm	1
15.	NZ-6-15	24x30cm	172cm	2
16.	NZ-6-16	24x30cm	215cm	1
17.	NZ-6-16	24x30cm	102cm	1
18.	NZ-6-18	24x30cm	121cm	2
19.	NZ-6-19	24x30cm	101cm	2
20.	NZ-6-20	24x30cm	172cm	1
21.	NZ-6-21	24x30cm	121cm	4
22.	NZ-6-22	24x30cm	180cm	1
23.	NZ-6-22	24x30cm	131cm	1
24.	BZ-6-1	24x40cm	393cm	1
25.	BZ-6-2	24x40cm	316cm	1
26.	PT-6-1	40x50cm	2784x4048x1m	1
27.	PT-6-1	24x42cm	148cm	6
LP	SUPPL. ZELETO			
LP	NAPZINA	PREDEKOR	DELOVNO NETO	KOS
1.	SZ-6-1	40x50cm	416cm	3
2.	SZ-6-2	40x50cm	456cm	1
3.	SZ-6-20	40x50cm	456cm	1
4.	SZ-6-3	40x40cm	486cm	1
5.	SZ-6-3	40x50cm	476cm	6
6.	SZ-6-3	40x50cm	476cm	6
7.	SZ-6-3	40x40cm	421cm	1
8.	SZ-6-4	40x40cm	451cm	3
9.	SZ-6-4	40x40cm	436cm	3
10.	SZ-6-5	40x40cm	426cm	3
11.	SZ-6-5	38x40cm	426cm	1
12.	SZ-6-5	38x40cm	466cm	1
13.	SZ-6-6	40x40cm	421cm	1
14.	SZ-6-7	40x40cm	416cm	2
15.	SZ-6-8	138x30cm	86cm	2
16.	SZ-6-9	40x40cm	396cm	2
17.	SZ-6-10	34x34cm	476cm	3
18.	SZ-6-11	40x40cm	416cm	6
19.	SZ-6-11	40x40cm	491cm	1
20.	SZ-6-12	40x40cm	501cm	1

OTOCZENIEM W STROPIACH, ZOSTANIE WYKONANE W PROJEKTY PRZEBUDOWY STROPIA, TYTUŁY FILIAR, LOKALIZACJA PRZEZ SANITARIUSZA ZOSTANIE OKREŚLONA PO UZYSKANIU OSTATNIEJ PROJEKTOW PRZEBUDOWY	
KLAS. MATERIAŁOW:	
BEZTOK:	
Mocno i słabo utward.	- B25 (C20/25)
Płyty stropowe	- B37 (C30/37)
Włókna szklane	- B37 (C30/37)
Włókna szklane	- B37 (C30/37)
Socły i trziny	- B37 (C30/37)
Włókna szklane	- B37 (C30/37)
Belony podłogowe	- B10 (C8/10)
Klasa betoniarska:	
beton rodzimego budowlanego	- B25
beton rodzimego budowlanego	- B25
STAL, ŻELAZNOCEMENTOWA, A-III, S235GD	
Stal, A-III, S235GD	- A-III, S235GD
Stal, A-III, S235GD	- A-III, S235GD
OTULINA:	
wełna mineralna	

UWAGI:
1.2 Uwagi na specyfikację obiektu użytkowego, w przypadku dodatków zawartych w przedmiotowym zakresie prac projektowych wymaga konsultacji z Inwestorem i autorem projektu
2. Wykazane przyjęte w fuzie realizacji zamierzenie rozwiązań technicznych należy bezwzględnie konsultować i zatwierdzić z autorem niniejszego
3. Niniejszy rysunek stanowi integralną część wielostronowego projektu i należy go traktować na leżącej z zespołem technicznym i projektantem

Województwo Świętokrzyskie
Marszałkowski Województwa Świętokrzyskiego
Al. IX Wieków Kielc 3, 25-516

WOJEWÓDZKI SZPITAL ZESPÓŁ
UL. GRUNWALDZKA 45, 25-736 KIE
WOJ. ŚWIECKRZYSKIE

Generalny wyłonażowic:
 PORA S.A.
UL. HOKUBCOWA 123
02-854 WARSZAWA
TEL. +48 266 99 00,
E-MAIL: CENTRALA@PORA.P

Jednostka
projektowa:

CANEA

CANEA Inżynieria i Komputery - Artur Polakow
25-035 Kielce, Al. Legionów 3/4
tel: (41) 344-7000; fax: (41) 344-77-80; e-mail: biuro@canea.pl

Teret: ROZBUDOWA BUDYNKU WOJEWÓDZKIEGO SZPI-
TZELNEGO W KIELCACH O CZĘŚĆ PRZEZ-
BUDOWY BLOKU OPERACYJNEGO Z SALAMI INTENSYWNEJ
PRACOWNIAMI DIAGNOSTYCZNYMI, CENTRALNA
STERYLIZATORIA I NIEZBĘDNA INFRASTRUKTURA
(STACJA TRANSFORMATOROWA 15KV I ZBIORNIK
RETENCYJNYM WOD ROZTPOWYCH I ODPADOW
POJEMNOŚCI 60M3) ORAZ WYNIENIENIEM ŁADOW
HELIKOPTERÓW I ŚCIANAMI OPOROWYMI O DŁUG

Adres kolekt.:	UL. GRUNWALDZKA 45, 25-736 KIELCE EWID. 390/13, OBREB 0015, JED. E 266101_1.0015.390/13
----------------	---

Strona:	KONSTRUKCJA	
Nr proj.:	24-05-01	Etap:
	PROJEKT TECHNICZNY	

08.2024			
FUNKCJA	NAZWISKO	POD	
Projektant	mgr inż. Krystian Kalinowski		

konstrukcji	upr. nr upr. nr SUK/5227/P/OCN/14	
Sprawdzający konstrukcji	mgr inż. Aleksander Mojszeszek upr. nr upr. nr MAP/0101/P/WSK/15	

SCHEMAT KONSTRUKCJI STRO
NAD PRZYZIEMIEM.